

Besluit tot tijdelijke verplaatsing van een opstapplaats in de Oudegracht (krachtens artikel 2.1.3 van de Havenverordening Utrecht)

Hoofd Inzamelen, Markten en Havens,
gelet op:

1. artikel 2.1.3 van de Havenverordening Utrecht waarbij op- en afvaartplaatsen kunnen worden aangewezen en eisen gesteld aan bestaande afvaart- en opstapplaatsen;
2. het Mandaatregister Gemeente Utrecht 2018, waarbij de uitvoering van de Havenverordening Utrecht is gemandateerd aan afdelingshoofd Inzamelen, Markten en Havens en het Groepshoofd Markten en Havens van Stadsbedrijven;

Overwegende:

- dat het college per 1 september 2015 de opstapplaats bij de Gaardbrug aan de Oudegracht ter hoogte van nr. 183 aan de werf aanwees als opstapplaats voor rondvaartboten type 1 en van de exploitanten van passagiersschepen Sloephuren Utrecht, Domstadboot, Varen in Utrecht en Lekker bootje varen (publicatie Nr. 78987 van 28 augustus 2015).
- dat de werven en walkanten langs meerdere wateren in Utrecht worden hersteld als onderdeel van het meerjarenproject 'herstel Wal- en kluisuren'
- dat in 2019 vanaf maart tot en met oktober werkzaamheden/herstel plaatsvinden aan de werven en walkant van rak 10 oostzijde, dit is de werf en walkant tussen de Gaardbrug en de Hamburgerbrug
- dat rak 10 oostzijde ligt tegenover de aangewezen opstapplaats
- dat herstelwerk met zich meebrengt dat damwanden worden aangebracht in het water en pontons worden neergelegd om het werk te kunnen uitvoeren
- dat de Oudegracht onderdeel is van een dorgaande vaartroute Vaartroute Vecht – Vaartse Rijn – Merwedekanaal v.v. en boten van exploitanten, recreanten en gemeente moeten kunnen blijven varen
- dat de vaartroute door de damwanden en pontons wordt versmald met ca. 7 m en voor de doorvaart in twee richtingen 6 meter overblijft
- dat die doorvaart ernstig wordt gehinderd wanneer gebruik wordt gemaakt van de opstapplaats door daar liggende boten
- dat er binnen een korte afstand van de opstapplaats bij de Gaardbrug bij nr. 183 een alternatieve opstapplaats kan worden gemaakt, te weten aan de andere zijde van de Gaardbrug bij Oudegracht aan de werf 176 en verder.
- dat deze opstapplaats voor vaartuigen en voor voetgangers/passagiers goed is te bereiken en in de directe nabijheid ligt (ca. 50 meter) van de opstapplaats bij Oudegracht 183
- dat de meeste exploitanten wie de opstapplaats bij nr. 183 voor gebruik is toegewezen geen bezwaar hebben tegen tijdelijk opheffen daarvan en het aanwijzen van een alternatieve plek als genoemd in dit besluit

Besluit:

I

- dat de opstapplaats bij de Gaardbrug aan de Oudegracht ter hoogte van nr. 183 aan de werf in 2019 vanaf 1 maart tot en met oktober niet mag worden gebruikt als opstapplaats of het aanmeren van boten

II

- aan te wijzen voor dezelfde periode als opstapplaatsen voor rondvaartboten type 1 en van passagiersschepen Sloephuren Utrecht, Domstadboot, Varen in Utrecht en Lekker bootje varen, de kade/werf naast de Gaardbrug, rak 9 oostzijde, tussen huisnummers 176 - 186, zoals aangegeven op de bij dit besluit behorende tekening.

III

Dit besluit treedt in werking op 1 maart 2019.

Utrecht, 19 november 2018.


Namens burgemeester en wethouders van Utrecht

Hoofd Inzamelen, Markten en Havens,

F. van Kleef

Bezwarenclausule


Belanghebbenden kunnen binnen zes weken na de dag van publiceren van dit besluit, een gemotiveerd bezwaarschrift indienen bij het college van burgemeester en wethouders.

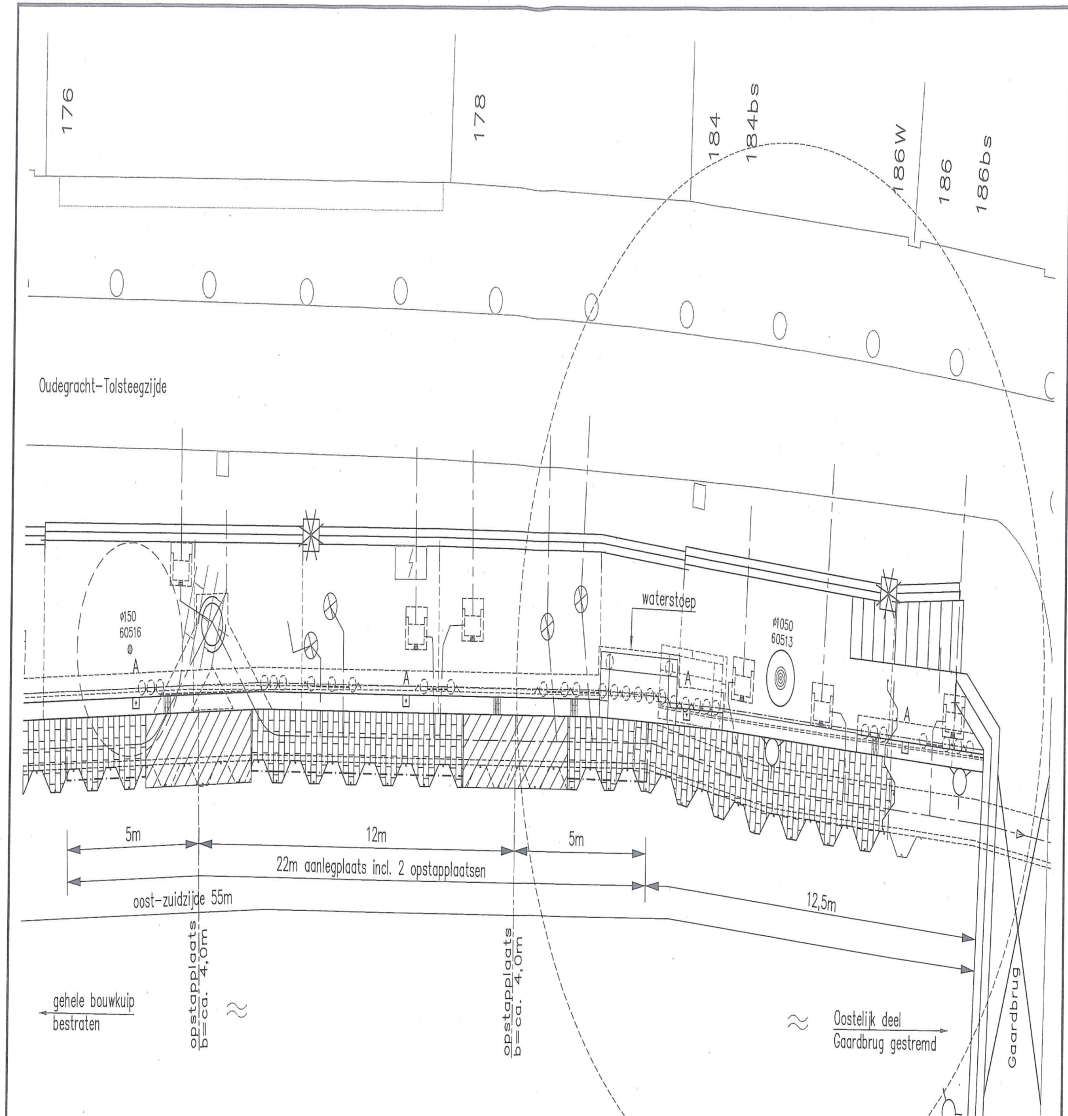

BOVENAANZICHT TIJDELIJKE AFMERING

SCHAAL 1:100

LEGENDA:

-  - bouwkuip aanvullen met zand en bestrating aanhelen
-  - tranenplaat gelast op damwand
-  - houten leuningwerk

Stadsingenieurs Bezoekadres Stadsplein 1, 3521 AZ Utrecht Postadres Postbus 8375, 3508 RJ Utrecht Telefoon 030 - 286 4323 www.utrecht.nl		Stadsbedrijven 	
Opdrachtgever Gemeentebestuur van Utrecht		Schaal 1:100	Formaat A3
Project Herstel waluren Stadsbinnengrachten Oudegracht		Beheer	Bestek
Onderdeel Rak 9, Oost-Zuidzijde Plattegrond tijdelijke afmering open rondvaart Schets		Projectnummer 141.2142	Status Concept
		Tekeningnummer C&B.010-800	Datum 11-7-2048
		Cetekend M. Ghidini	Versie a
		Getoetst W. Schuijtbloc	
		Vrijgegeven F. van der Vaart	

C:\Users\magi\Desktop\Detailbladen D-serie\141.2142.C&B.040-schets rak 9 Oost-Zuidzijde.dwg