

Rectificatie bekendmaking Koningsdagverordening 2018


In Gemeentebladnummer 80298, gepubliceerd op 17 april 2018, is bekendgemaakt: de Koningsdagverordening 2018.

Daarbij is als bijlage 1 een plattegrond bekendgemaakt. In de plattegrond is een wijziging in de legenda doorgevoerd.

De juiste plattegrond is als bijlage gevoegd.

Het besluit treedt in werking op de dag na die van de bekendmaking.

*De burgemeester,
Peter den Oudsten.*

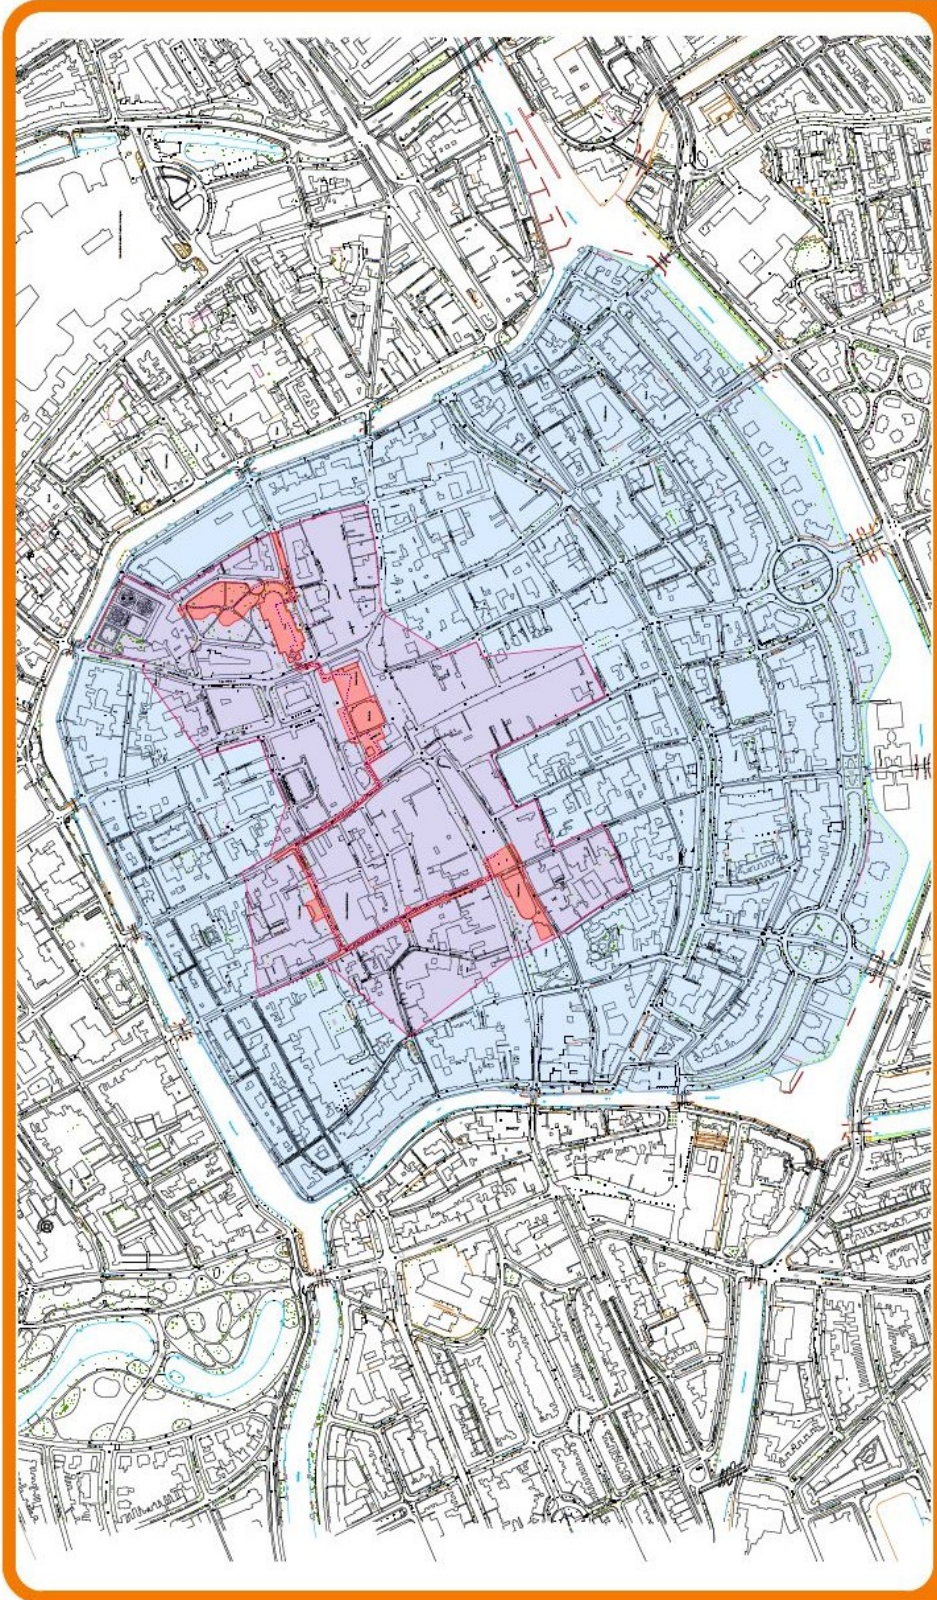

Project Name: Verordeningen		Event Date: 27-04-2018	
Client: Gemeente Groningen		Venue: Diepening	
Drawing Name: P183802-plattegrond v9-verordening.dwg		Format: A3	Scale: 1:-
Created: 01/04/2018	Revision: 47/04/2018	Version: V9.2	

LEGENDA Verordeningen

- Ring 1
- Ring 2
- Ring 3
- Voertuigvrije zone

De uitstallingsregels gelden in de voertuigvrije zone.

Approved by:
Stephan Dirks
De Griffioen 4
T. 030 421 3473
www.griffioen.nl