

## Gemeente Lansingerland - aanwijzingsbesluit afvalcontainers appartementen-complexen – Fase 2d-Bleiswijk en Bergschenhoek

Het college van burgemeester en wethouders van de gemeente Lansingerland;

Gelet op het bepaalde in Wet Milieubeheer artikel 10.21 dat luidt:

De gemeenteraad en burgemeester en wethouders dragen, al dan niet in samenwerking met de gemeenteraad en burgemeester en wethouders van andere gemeenten, ervoor zorg dat ten minste eenmaal per week de huishoudelijke afvalstoffen met uitzondering van grove huishoudelijke afvalstoffen worden ingezameld bij elk binnen haar grondgebied gelegen perceel waar zodanige afvalstoffen geregeld kunnen ontstaan.

Overwegende;

- dat de gemeenteraad 30 juni 2016 besloten heeft nieuwe afvalvoorzieningen te realiseren bij appartementen;
- dat op 18 februari 2019 een inloopavond voor de nieuwe afvalvoorzieningen in Bleiswijk is georganiseerd;
- dat het college van burgemeesters en wethouders op 14 april 2020 het ontwerpbesluit locatieplan afvalcontainers heeft vastgesteld;
- dat het ontwerp-locatieplan zes weken ter inzage gelegen heeft en hierop geen zienswijzen zijn ingediend;
- dat op basis van het ontwerp-locatieplan een definitief locatieplan is opgesteld met de locaties.

### Besluiten

1. Het definitieve locatieplan afvalcontainers fase 2d – Bleiswijk en Bergschenhoek vast te stellen met de locaties:
  - Overzichtstekening Bleiswijk
  - Zwaanshof + Dorpsstraat BL-R014
  - De Wielewaal BL-R011-1
  - Goudenregenstraat + Platanendreef BL-R001-1
  - Terrastuin BL-R012B-1
  - Tekening Tuin van Rembrandt BL-R013
  - Jan Stuytstraat BE-R090
2. Dit besluit in werking treedt op de dag na bekendmaking via [www.officielebekendmakingen.nl](http://www.officielebekendmakingen.nl).

*Aldus vastgesteld op 1 september 2020*

## Toelichting

In 2016 heeft de raad besloten nieuwe afvalvoorzieningen te realiseren bij appartementen in de gemeente. Behalve een ondergrondse container voor restafval, krijgen inwoners van appartementen de beschikking over een bovengrondse voorziening voor GFT. Per kern wordt een locatieplan vastgesteld. Voordat het ontwerp-locatieplan ter inzage is gelegd, is per kern een inloopavond gehouden. Daar konden inwoners de voorgestelde locaties op tekening zien en in gesprek over de locaties. Na publicatie van het ontwerp-locatieplan zijn er geen zienswijzen ontvangen.

Een van de locaties die is opgenomen in het ontwerp-locatieplan is door de gemeente zelf terug-getrokken. En op een van de locaties is na een gesprek met bewoners en intern overleg de GFT container uit het plan gehaald.

### Bijlagen

Definitief locatieplan (overzichtstekening)  
Tekeningen van de locaties

### Inzage


U kunt het definitief locatieplan inzien via het gemeenteblad op [www.overheid.nl](http://www.overheid.nl). U kunt ook telefonisch contact opnemen of een afspraak maken met vakgroep afval en schoon via telefoonnummer 14 010.

### Beroepsclausule Afdeling bestuursrechtspraak van de Raad van State


Bent u het niet eens met dit besluit? En bent u belanghebbende? Heeft u eerder tijdig een zienswijze ingediend over het ontwerpbesluit? Dan kunt u een beroepschrift indienen bij de Afdeling bestuursrechtspraak van de Raad van State. Stuur dit uiterlijk binnen 6 weken na de datum bekendmaking van het besluit in. Maakt u gebruik van internet? Dien uw beroepschrift dan in via het digitaal loket van de Raad van State. U heeft hiervoor DigiD nodig. E-mailen kan niet. Heeft u geen internet, dan kunt u het beroepschrift opsturen naar: Raad van State, Afdeling bestuursrechtspraak.

Locatienummer: BE-R090		Straat: Jan Stuytstraat 28 tm 86
Kern: Bergschmhoek		
Nieuwe situatie: Restafval ondergronds, GFT bovengronds		


*Luchtfoto*




*Locatiefoto*




*Plattegrond*

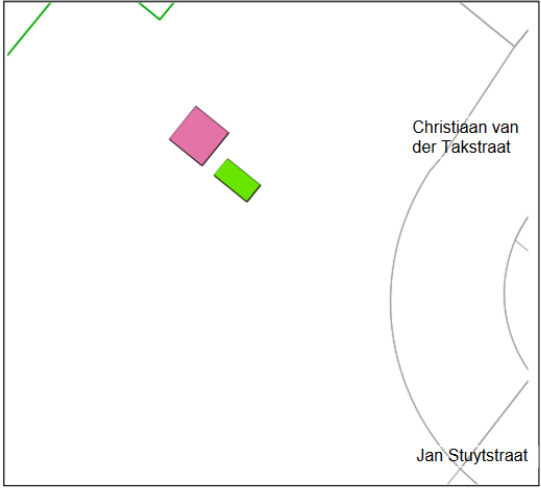


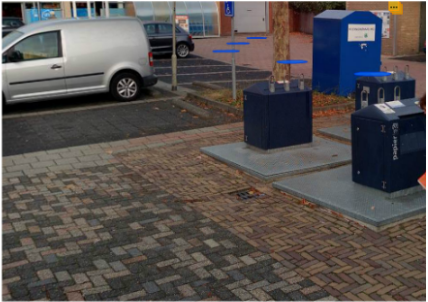





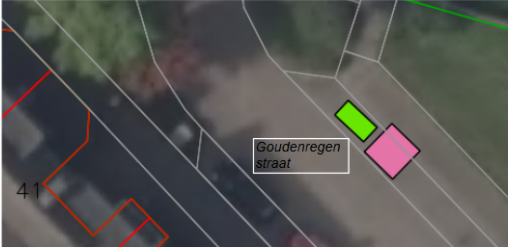

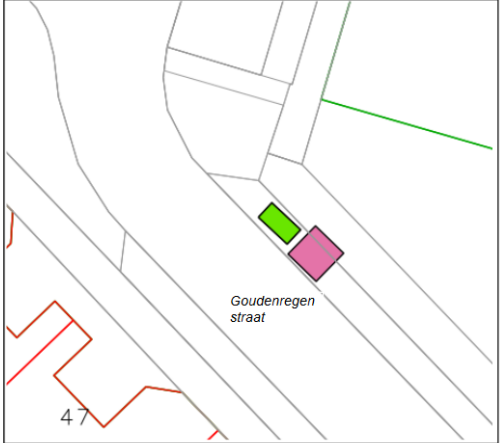


Restafval ondergronds



GFT bovengronds


  
 N

Kwaliteitsbeheer openbare ruimte		
Bestandslocatie: G:\REWCP\PRO\2018 - Plaatsen verzamelcontainers\Tekeningen per locatie		
Vervangen/ aanbrengen nieuwe ondergrondse containers voor restafval en bovengrondse containers GFT		
Getekend: TN	Datum: 14-01-2020	Schaal 1:200 (A4)

Locatienummer: BL-R014 Kern: Bleiswijk Nieuwe situatie: Restafval ondergronds, GFT bovengronds	Straat: Zwaanshof 1 tm 13 en Dorpsstraat 95 tm 113											
<div style="display: flex; justify-content: space-between;"> <div style="width: 48%;"> <p><i>Luchtfoto</i></p>  <p><i>Locatiefoto</i></p>  </div> <div style="width: 48%;"> <p><i>Plattegrond</i></p>  </div> </div> <div style="display: flex; justify-content: space-between; align-items: center; margin-top: 10px;"> <div style="display: flex; align-items: center;">  <div style="margin-left: 10px;"> <p>GEMEENTE <b>Lansingerland</b></p> </div> </div> <div style="margin-left: 20px;"> <p><span style="display: inline-block; width: 15px; height: 15px; background-color: pink; border: 1px solid black;"></span> Restafval ondergronds</p> </div> <div style="text-align: center;">  <p>N</p> </div> <table border="1" style="font-size: 8px; border-collapse: collapse;"> <tr> <td colspan="3">Kwaliteitsbeheer openbare ruimte</td> </tr> <tr> <td colspan="3">Bestandslocatie: G:\RE\WCP\PRO\2018 - Plaatsen verzamelcontainers\Tekeningen per locatie</td> </tr> <tr> <td colspan="3">Vervangen/ aanbrengen nieuwe ondergrondse container voor restafval</td> </tr> <tr> <td>Getekend: TN</td> <td>Datum: 1-7-2020</td> <td>Schaal 1:200 (A4)</td> </tr> </table> </div>	Kwaliteitsbeheer openbare ruimte			Bestandslocatie: G:\RE\WCP\PRO\2018 - Plaatsen verzamelcontainers\Tekeningen per locatie			Vervangen/ aanbrengen nieuwe ondergrondse container voor restafval			Getekend: TN	Datum: 1-7-2020	Schaal 1:200 (A4)
Kwaliteitsbeheer openbare ruimte												
Bestandslocatie: G:\RE\WCP\PRO\2018 - Plaatsen verzamelcontainers\Tekeningen per locatie												
Vervangen/ aanbrengen nieuwe ondergrondse container voor restafval												
Getekend: TN	Datum: 1-7-2020	Schaal 1:200 (A4)										

Locatienummer: BL-R001-1 Kern: Bleiswijk Nieuwe situatie: Restafval ondergronds, GFT bovengronds	Straat: Goudenregenstraat 1 tm 59 en Platanendreef 13 tm 43											
<div style="display: flex; justify-content: space-between;"> <div style="width: 48%;"> <p><i>Luchtfoto</i></p>  <p><i>Locatiefoto</i></p>  </div> <div style="width: 48%;"> <p><i>Plattegrond</i></p>  </div> </div> <div style="display: flex; justify-content: space-between; align-items: center; margin-top: 10px;"> <div style="display: flex; align-items: center;">  <div style="margin-left: 10px;"> <p>GEMEENTE <b>Lansingerland</b></p> </div> </div> <div style="margin-left: 20px;"> <p><span style="display: inline-block; width: 15px; height: 15px; background-color: pink; border: 1px solid black;"></span> Restafval ondergronds</p> <p><span style="display: inline-block; width: 15px; height: 15px; background-color: green; border: 1px solid black;"></span> GFT bovengronds</p> </div> <div style="text-align: center;">  <p>N</p> </div> <table border="1" style="font-size: 8px; border-collapse: collapse;"> <tr> <td colspan="3">Kwaliteitsbeheer openbare ruimte</td> </tr> <tr> <td colspan="3">Bestandslocatie: G:\RE\WCP\PRO\2018 - Plaatsen verzamelcontainers\Tekeningen per locatie</td> </tr> <tr> <td colspan="3">Vervangen/ aanbrengen nieuwe ondergrondse containers voor restafval en bovengrondse containers GFT</td> </tr> <tr> <td>Getekend: TN</td> <td>Datum: 12-12-2019</td> <td>Schaal 1:200 (A4)</td> </tr> </table> </div>	Kwaliteitsbeheer openbare ruimte			Bestandslocatie: G:\RE\WCP\PRO\2018 - Plaatsen verzamelcontainers\Tekeningen per locatie			Vervangen/ aanbrengen nieuwe ondergrondse containers voor restafval en bovengrondse containers GFT			Getekend: TN	Datum: 12-12-2019	Schaal 1:200 (A4)
Kwaliteitsbeheer openbare ruimte												
Bestandslocatie: G:\RE\WCP\PRO\2018 - Plaatsen verzamelcontainers\Tekeningen per locatie												
Vervangen/ aanbrengen nieuwe ondergrondse containers voor restafval en bovengrondse containers GFT												
Getekend: TN	Datum: 12-12-2019	Schaal 1:200 (A4)										

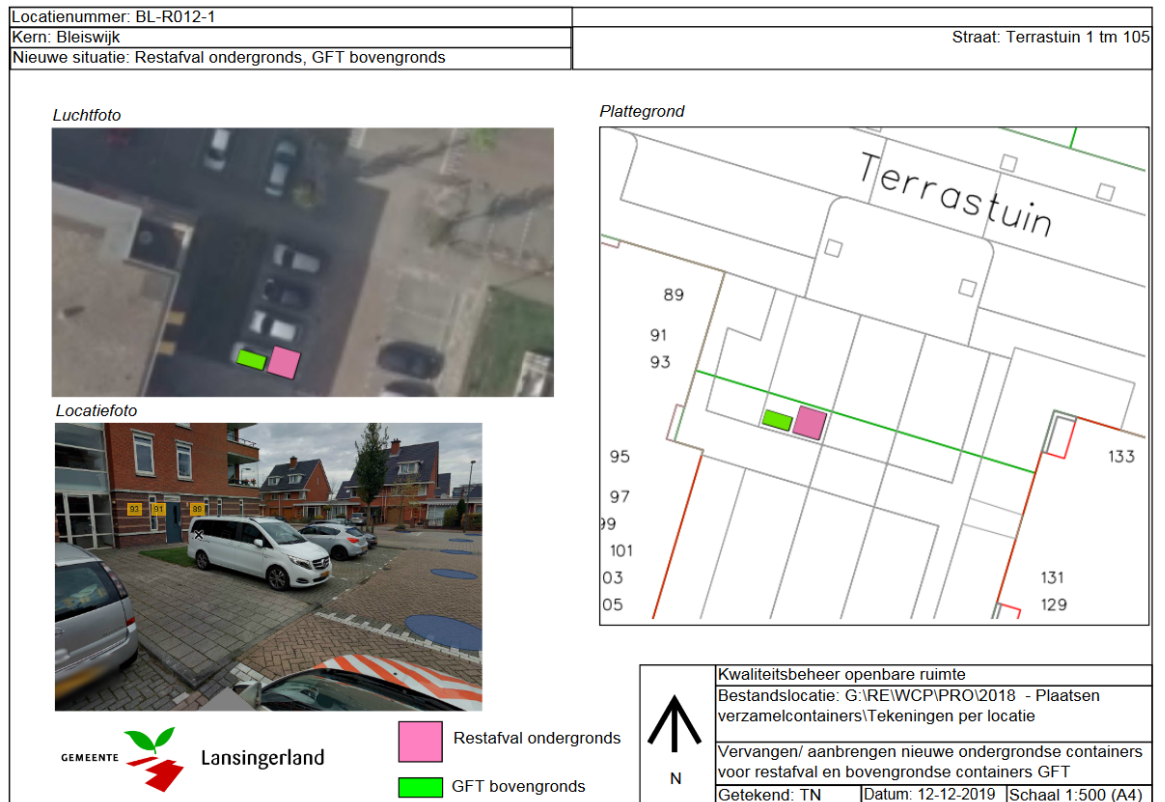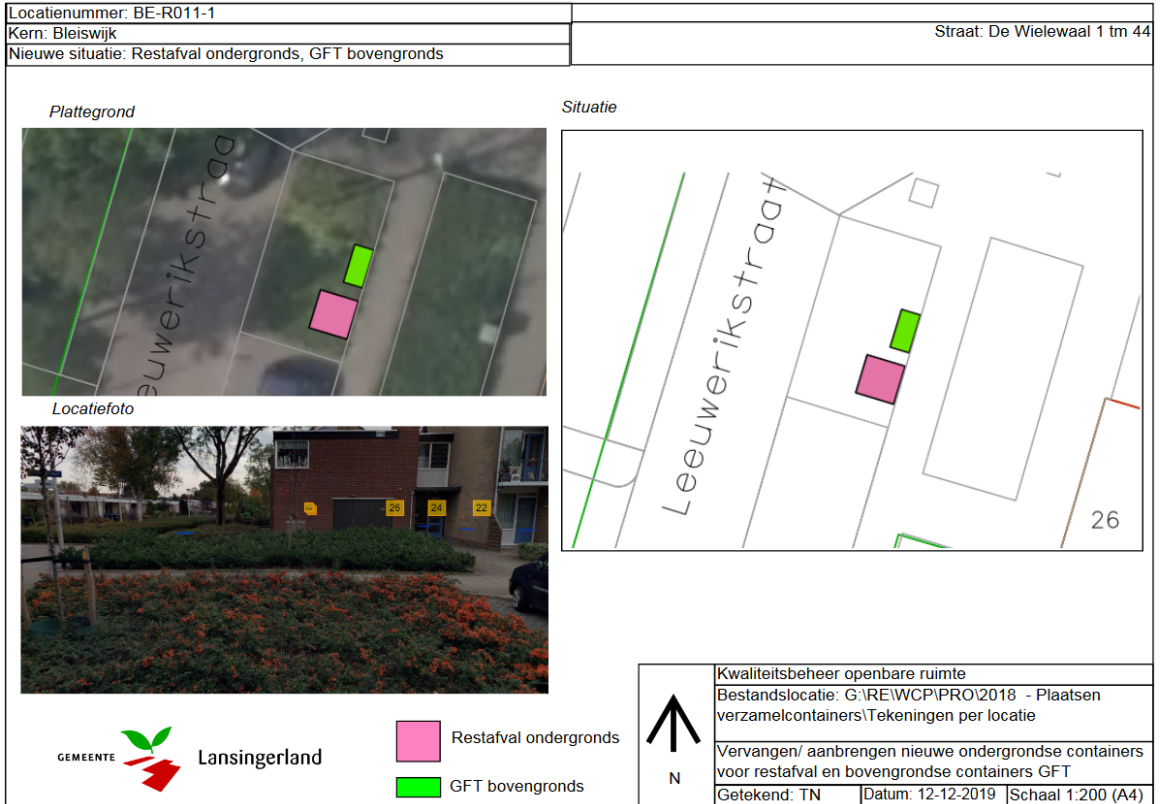

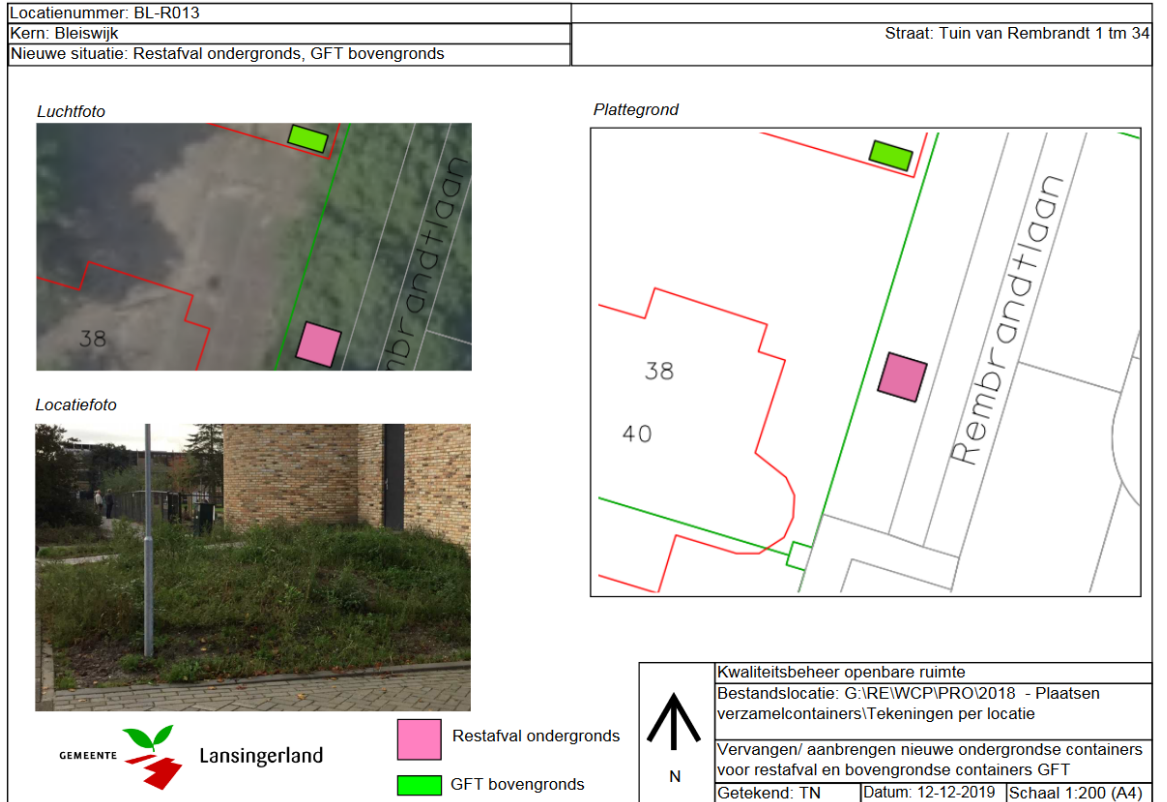

### Bleiswijk fase 2D-1

