

## Plattegrond weekmarkt kern Waalwijk


Aldus vastgesteld in de collegevergadering van 18 februari 2020.

Namens deze,

Het college van Waalwijk

De secretaris, de burgemeester

J.H. Lagendijk, drs. A.M.P. Kleijngeld

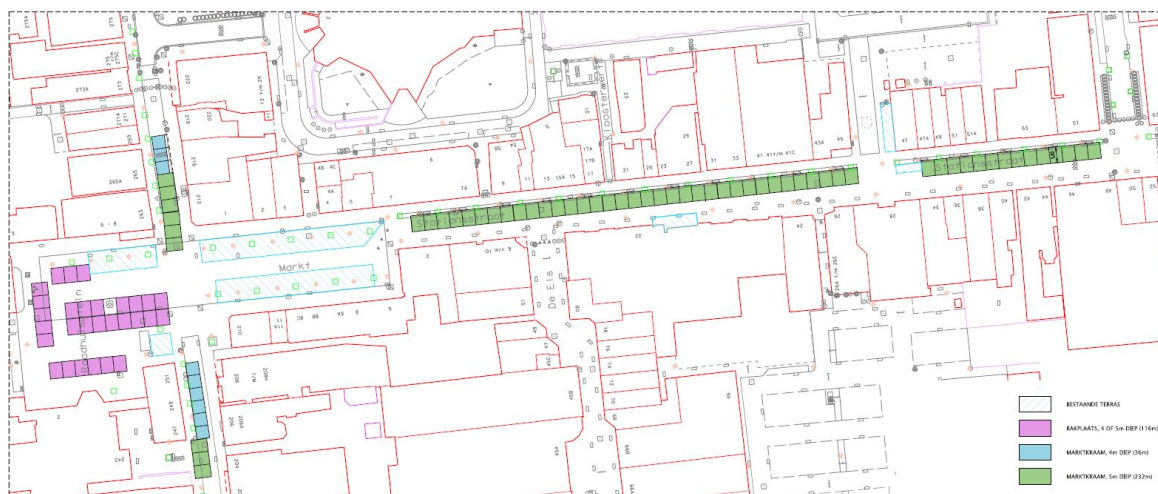



BESTAANDE TERRAS



BAKPLAATS, 4 OF 5m DIEP (116m)




MARKTKRAAM, 4m DIEP (36m)



MARKTKRAAM, 5m DIEP (232m)

TOTALE AANTAL METERS MARKT: 384m

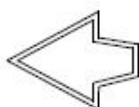

wjz.	datum	paraaf	omschrijving
6			
5			
4			
3			
2			
1			



## Definitieve opstelling Warenmarkt

Raadhuisplein-Stationstraat  
Definitief ontwerp

Taxandrieweg 6 5141 PA Waalwijk tel: 0416 - 683 456 fax: 0416 - 683 438 www.waalwijk.nl	Bestandsnaam : 1746-DO.dgn	Datum : 28-05-'19	Tekeningnummer:  <b>1746-3201-0</b>
	Getekend : R. Miltenburg	Bladnummer : 1	
	Vrijgegeven : J. Vermeer	Projectnummer : 1746	
	Formaat : A1	Schaal : 1:500	

Het college van Waalwijk heeft op 18 februari 2020 conform artikel 2 lid 1 van de Marktverordening Waalwijk 2009 de bovenstaande gronden van de weekmarkt in Waalwijk vastgesteld.