

## Nieuwe straatnaam Tringvaartbrug te Gouda

### Het college van burgemeester en wethouders van Gouda;

gelet op :

- art. 2.14, tweede lid van de Verordening fysieke leefomgeving Gouda;
- de Wet basisregistratie adressen en gebouwen;
- artikel 11, zesde lid van het Gouds mandatenbesluit;

gezien het :

- positieve advies van de commissie naamgeving openbare ruimte op 15 juni 2023.

### besluit tot:

1. Het vaststellen van de benaming van de openbare ruimte, zoals op tekening 'nieuwe situatie' is aangegeven: **Tringvaartbrug (Straatcode 9259)**.


In overeenstemming met de bijbehorende situatietekeningen.

*Aldus besloten 4 juli 2023,*

*namens burgemeester en wethouders van Gouda,*

*de burgemeester,  
mr. drs. P. Verhoeve*

**Situatietekening Bestand**

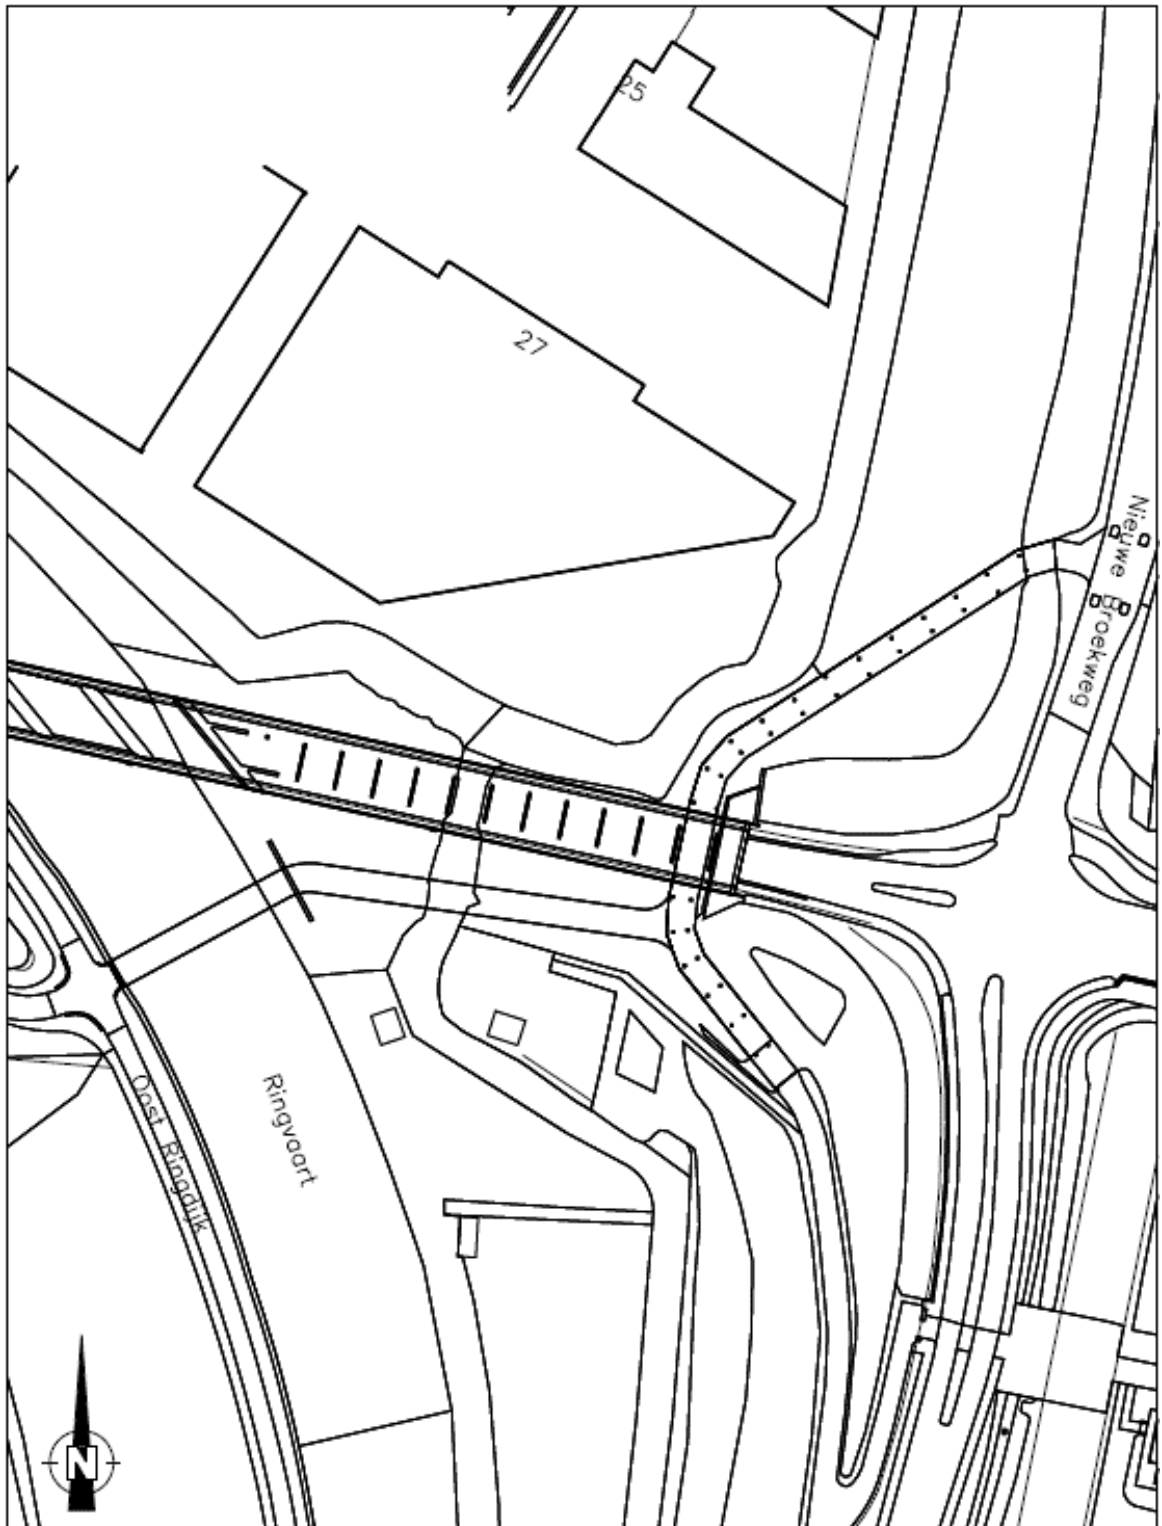

bezoekadres:  
 Burgemeester Jamesplein 1  
 2803 PG Gouda  
 postadres:  
 postbus 1086  
 2800 BB Gouda

project:

**Naamgeving openbare ruimte: vaststellen**

omschrijving:

Bestaande situatie Ringvaartbocht  
 BAG-type: Kunstwerk

toekenningnummer:

**91 - Ringvaartbocht**

schaal:

1:1000

datum:  
13-06-2023

datum wijz. B:

formaat:


A4

210x297

datum wijz. A:

datum wijz. C:

**Situatietekening nieuw**

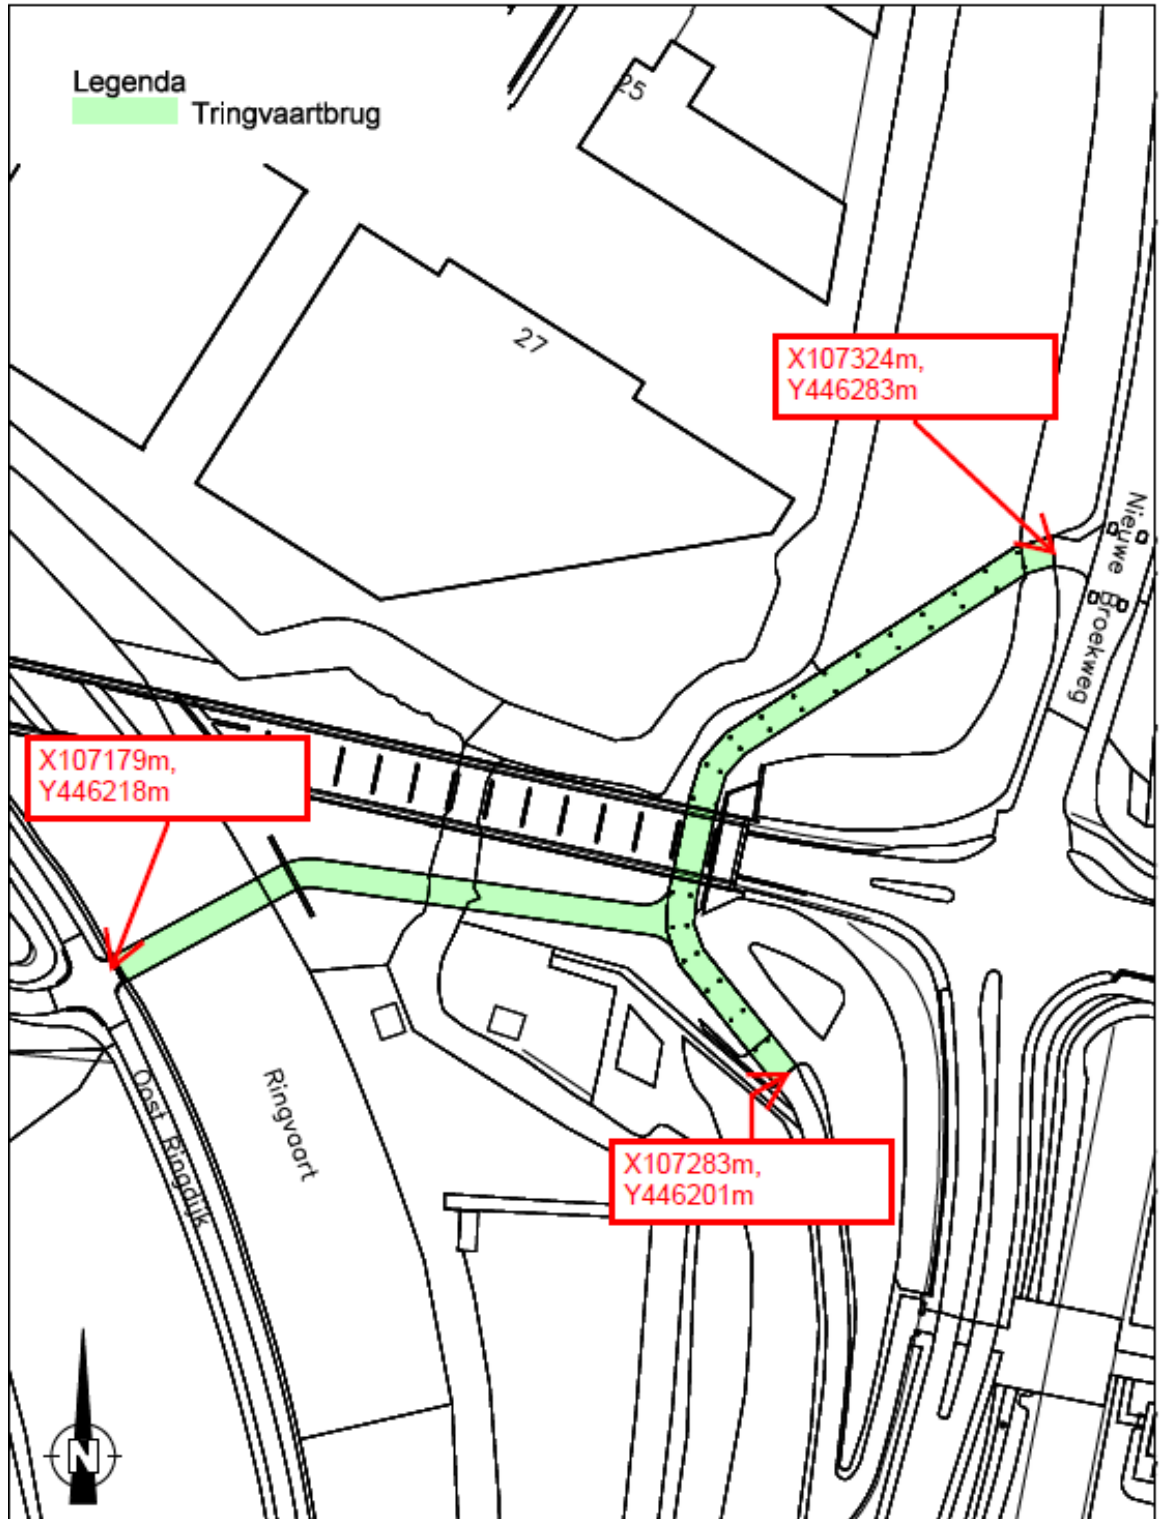

|   |  |                          |                                  |
|---|--|--------------------------|----------------------------------|
| bezoekadres:<br>Burgemeester Jamesplein 1<br>2803 PG Gouda<br>postadres:<br>postbus 1086<br>2800 BB Gouda<br> | project:<br><b>Naamgeving openbare ruimte: vaststellen</b>             |                          |                                  |
|   | omschrijving:<br>Nieuwe situatie Ringvaartbocht<br>BAG-type: Kunstwerk | schaal:<br><b>1:1000</b> | formaat:<br><b>A4</b><br>210x297 |
|   | tekeningnummer:<br><b>91 - Ringvaartbocht</b>                          | datum:<br>13-06-2023     | datum w/z. A:<br>03-07-2023      |
|   |  | datum w/z. B:<br>        | datum w/z. C:<br>                |

## Toelichting

Deze fiets/voetgangersbrug (brugnummer 999142) vormt een belangrijke verbinding tussen de nieuwbouwlocatie Westergouwe, de fietsroute naar Moordrecht en de stad Gouda. Om bij incidenten de verbinding te kunnen duiden is gebleken dat een naam kan helpen om de locatie snel te kunnen vinden.

De commissie naamgeving is gevraagd om een naam te bedenken voor de fiets/voetgangersbrug. In de nabijheid van de brug is de 'Ringvaart' gelegen. Met een beetje fantasie is de plattegrond van boven gezien een fietsstuur. Op een fietsstuur is veelal een fietsbel aanwezig. Een geluid van een bel wordt geschreven als 'tring'. Hieruit is de naam Tringvaartbrug ontstaan.

### **Bezwaar**

Dit besluit treedt in werking op de dag na bekendmaking in het Gemeenteblad.

De aanwijzing van namen in de openbare ruimte is een besluit in de zin van art. 1:3 Algemene wet bestuursrecht, waartegen binnen 6 weken na deze bekendmaking een bezwaarschrift bij het college kan worden ingediend.