

Verkeersbesluit voor het inrichten van een individuele gehandicaptenparkeerplaats op kenteken ten behoeve van een bewoner aan Aragorn te Geldrop

Besluitnummer: 24029

Burgemeester en wethouders van de gemeente Geldrop-Mierlo,

Gelet op:

- artikel 15, lid 1 van de Wegenverkeerswet 1994 (hierna: WVV 1994) ingevolge de plaatsing van de bij algemene maatregel van bestuur aangewezen verkeerstekens en onderborden, voor zover daardoor een gebod of verbod ontstaat, geschiedt krachtens een verkeersbesluit;
- artikel 18, lid 1 onderdeel d van de WVV 1994 ingevolge verkeersbesluiten worden genomen door burgemeester en wethouders voor zover zij betreffen het verkeer op wegen, welke niet in beheer zijn bij het Rijk, de Provincie of een Waterschap;
- artikel 12 van het Besluit Administratieve Bepalingen inzake het Wegverkeer (hierna: BABW) ingevolge de plaatsing en verwijdering van verkeerstekens van Bijlage 1 van het Reglement Verkeersregels en Verkeerstekens 1990 (hierna: RVV 1990) moet geschieden krachtens een verkeersbesluit;
- artikel 24 van het BABW ingevolge verkeersbesluiten worden genomen na overleg met een gemachtigde van de korpschef van de politie;
- mandaatregister 2024 gemeente Geldrop-Mierlo (publicatiedatum 4 april 2024) waarbij de bevoegdheid voor het nemen van verkeersbesluiten is gemandateerd aan de teammanager Realisatie;
- beleidsregel van het college van burgemeester en wethouders van de gemeente Geldrop-Mierlo houdende regels omtrent individuele gehandicaptenparkeerplaatsen op kenteken;

Overwegende dat:

- voor een parkeerplaats in de Aragorn te Geldrop een aanvraag is ingediend voor een individuele gehandicaptenparkeerplaats op kenteken;
- de Aragorn in eigendom en beheer is bij de gemeente Geldrop-Mierlo;
- de aanvrager inwoner is van de gemeente en ingeschreven staat op een adres in Geldrop-Mierlo;
- de aanvrager in bezit is van een geldige gehandicaptenparkeerkaart voor bestuurder of passagier;
- de aanvrager in het bezit is van een geldig rijbewijs voor het betreffende voertuig;
- naar oordeel van het college van burgemeester en wethouders de aanleg van de individuele gehandicaptenparkeerplaats op kenteken geen negatief effect heeft op de doelmatigheid, doorstroming en verkeersveiligheid van de weg;
- de aanvrager niet beschikt over een parkeervoorziening op eigen terrein;
- naar oordeel van het college van burgemeester en wethouders de individuele gehandicaptenparkeerplaats op kenteken zonder of met eenvoudige aanpassingen van de inrichting van de straat, het straatprofiel, inclusief groen kan worden aangelegd;
- het instellen van een individuele gehandicaptenparkeerplaats op kenteken wordt genomen op basis van artikel 2 van de WVV 1994
 - lid 1: b. het beschermen van weggebruikers en passagiers;
 - lid 1: d. het zoveel mogelijk waarborgen van de vrijheid van het verkeer.
- overeenkomstig artikel 24 van het BABW overleg is gevoerd met de gemachtigde van de korpschef;
- niet is gebleken dat door het instellen van een individuele gehandicaptenparkeerplaats op kenteken belanghebbende onevenredig worden benadeeld, dan wel een onduidelijke verkeerssituatie ontstaat;

nemen, gelet op het voorgaande, het volgende besluit:

Besluit:

1. Het inrichten van een individuele gehandicaptenparkeerplaats op kenteken in de Aragorn ter hoogte van huisnummer 93 door het plaatsen van bord E06 uit bijlage 1 van het RVV 1990, met een onderbord met vermelding van het kenteken van de auto van de aanvrager;

Een en ander volgens het bij dit verkeersbesluit behorende tekening met kenmerk 407-2024GEL04-GPP-029-D01

Geldrop-Mierlo, 7 november 2024

Namens burgemeester en wethouders,

*Jacco Peter Hooiveld
Teammanager Realisatie*


Bezwaarprocedure

Op 7 november 2024 wordt dit besluit bekendgemaakt in het Gemeentebblad. Een kennisgeving van dit besluit wordt op 7 november 2024 gepubliceerd in weekblad Middenstandbelangen. Het besluit met tekening ligt vanaf 7 november 2024 gedurende 6 weken ter inzage in het gemeentehuis, De Meent 2 in Geldrop.

Bent u het niet eens met ons besluit?

Bezwaar

Mocht u het niet eens zijn met deze beslissing dan kunt u ingevolge de Algemene wet bestuursrecht binnen 6 weken na de dag van verzending van dit besluit bezwaar bij ons aantekenen. Het bezwaarschrift bevat ten minste uw naam en adres, de datum waarop u het bezwaarschrift heeft geschreven, een omschrijving van het besluit waartegen het bezwaar zich richt en de gronden van het bezwaar. Daarnaast dient het bezwaarschrift door u te zijn ondertekend. Uw bezwaarschrift kunt u per post aan het college van burgemeester en wethouders van Geldrop-Mierlo richten. Het postadres is postbus 10101, 5660 GA Geldrop. U kunt er ook voor kiezen om uw bezwaarschrift digitaal in te dienen via Externe link: <https://www.geldrop-mierlo.nl/bezwaar-maken/>. Hiervoor moet u beschikken over een elektronische handtekening (DigiD voor particulieren / E-Herkenning voor bedrijven).

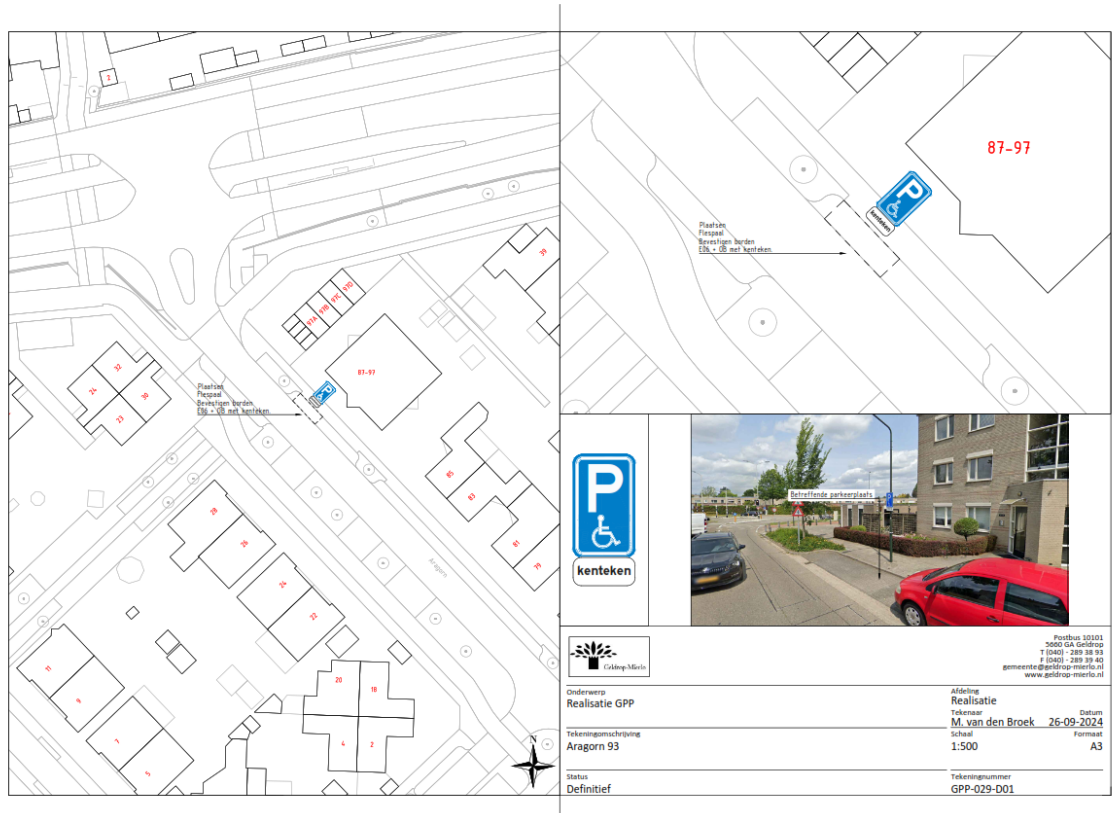

The image shows a site plan on the left and a photograph on the right. The site plan highlights a parking space (87-97) with a blue wheelchair symbol sign. A text box on the plan reads: "Plaatsen: Pictogram: Bewestipen: handen: 87-97 met kenteken". The photograph shows a red car parked in the designated space next to a building. A sign above the car reads "Bevallende parkeerplaats".

Geldrop-Mierlo

Olderwoning
Realisatie GPP

Tekeningomschrijving
Aragn 93

Status
Definitief

Postbus 10101
5660 GA Geldrop
T (040) - 289 38 93
F (040) - 289 39 40
gemeente@geldrop-mierlo.nl
www.geldrop-mierlo.nl

Realisatie

Tekenaar
M. van den Broek Datum
26-09-2024

Schaal
1:500 Formaat
A3

Tekeningnummer
GPP-029-D01