

Aanwijzingsbesluit van de Algemene Plaatselijke Verordening

Het college c.q. de burgemeester van de gemeente Maasdriel;

gelet op de Gemeentewet, de Algemene wet bestuursrecht en de Algemene Plaatselijke Verordening;

besluiten:

vast te stellen het volgende:

Aanwijzingsbesluit van de Algemene Plaatselijke Verordening

Artikel 2:6 Beperking aanbieden e.d. van geschreven of gedrukte stukken:

Het college heeft alle openbare plaatsen gelegen binnen de bebouwde kommen in de gemeente Maasdriel aangewezen als gebied waarbinnen het verboden is gedrukte of geschreven stukken of afbeeldingen onder publiek te verspreiden dan wel openlijk aan te beelden, aan te bevelen of bekend te maken.

Artikel 2:9 Straatartiest

De burgemeester heeft alle openbare plaatsen gelegen binnen de bebouwde kommen in de gemeente Maasdriel aangewezen als gebied waarbinnen het verboden is ten behoeve van publiek als straatartiest, straatfotograaf, tekenaar, filmopereur of gids op te treden.

Artikel 2:48 Verboden drankgebruik

Het college heeft alle openbare plaatsen gelegen binnen de bebouwde kommen in de gemeente Maasdriel aangewezen als gebied waarbinnen het verboden is alcoholhoudende drank te gebruiken of aangebroken flessen, blikjes en dergelijke met alcoholhoudende drank bij zich te hebben.

Artikel 2:52 Overlast van fiets of bromfiets op markt- en kermisterrein e.d.

De burgemeester heeft alle terreinen waar een kermis, uitvoering, bijeenkomst of plechtigheid plaatsvindt aangewezen als gebied waar het verboden is zich met een fiets of bromfiets te begeven (met uitzondering voor deelnemers aan wielerrondes e.d.).

Voorts heeft de burgemeester bepaald dat het verboden is zich gedurende de tijden waarop de weekmarkten in Kerkdriel en Heerewaarden worden gehouden, zich met een fiets of bromfiets op die terreinen te bevinden.

Artikel 2:57 Loslopende honden

Het college heeft de losloopgebieden aangegeven op de tekeningen bij bijlage 1 aangewezen als plaatsen waar de eigenaar van een hond niet verplicht is de hond aan te lijnen. In deze gebieden geldt wel de opruimplicht zoals genoemd in artikel 2:58 APV.

Artikel 2:58 Verontreiniging door honden

Het college heeft de hondentoiletten en hondenuitlaatstroken aangegeven op de tekeningen bij bijlage 2 aangewezen als plaatsen waar de eigenaar van een hond niet verplicht is de uitwerpselen van de hond op te ruimen.

Artikel 2:73 Gebruik van consumentenvuurwerk tijdens de jaarwisseling (31 december 18.00 uur – 1 januari 02.00 uur)

Het college heeft het gebied binnen een straal van 50 meter van kerken, begraafplaatsen, verpleeghuizen, verzorgingstehuizen, woonzorgcentra, dierenpensions en dierenparken aangewezen waar het verboden is vuurwerk te gebruiken.

Het college heeft het gebied in Hedel, te weten het gebied dat wordt omsloten/begrenst door de Voorstraat, Koningin Wilhelminastraat en de Kasteellaan (met inbegrip van wegen en parkeerplaatsen), aangewezen waar het verboden is vuurwerk te gebruiken. De begrenzing van het gebied in Hedel is aangegeven in de bijlage: Plattegrond vuurwerkvrije zone hedel.

Artikel 3:9 Straatprostitutie

Het college heeft alle openbare plaatsen in de gemeente Maasdriel aangewezen als gebied waar het verboden is door handelingen, houding, woord, gebaar of op andere wijze passanten tot prostitutie te bewegen, uit te nodigen dan wel aan te lokken.

Artikel 3:10 Sekswinkels

Het college heeft het gebied binnen een straal van 500 meter van basisscholen, buitenschoolse opvangcentra, kinderdagverblijven en peuterspeelzalen aangewezen waar het verboden is in een onroerende zaak en sekswinkel te exploiteren.

Artikel 4:2 Aanwijzing collectieve festiviteiten

Het college heeft de volgende festiviteiten aangewezen als collectieve festiviteiten:

Voor de hele gemeente

Carnaval zaterdag t/m maandag

Koningsnacht 26 april

Koningsdag 27 april

Oudejaarsavond 31 december

De volgende evenementen, onder voorbehoud dat op grond van artikel 2:25 een evenementenvergunning wordt verleend danwel een melding is geaccepteerd en het evenement doorgang vindt.

Ammerzoden

Kermis zaterdag t/m dinsdag

Alem

Kermis vrijdag t/m maandag

Heerwaarden

Kermis zaterdag t/m maandag

Hedel

Paardenmarkt (incl. kermis) zaterdag t/m maandag

Kerkdriel

Kermis zaterdag t/m dinsdag

Rossum

Kermis donderdag t/m zondag

Velddriel

Kermis vrijdag t/m maandag

Artikel 5:3 Te koop aanbieden van voertuigen

Het college heeft alle wegen in de gemeente Maasdriel aangewezen waar het verboden is een voertuig te parkeren met het kennelijke doel het te koop aan te bieden of te verhandelen. Het verbod is niet van toepassing op particulieren die maximaal 1 auto te koop aanbieden op de openbare weg voor hun woning.

Artikel 5:6 Kampeermiddelen e.a.

Het college heeft alle wegen in de gemeente Maasdriel aangewezen waar het verboden is langer dan 3 aaneengesloten dagen een woonwagen, kampeerwagen, caravan, magazijnwagen, aanhangwagen, keetwagen, vaartuig of ander dergelijk vervoersmiddel dat voor de recreatie dan wel anderszins uitsluitend of mede voor andere dan verkeersdoeleinden wordt gebruikt, te parkeren. Verplaatsing van het vervoersmiddel binnen een straal van 50 meter wordt meegerekend bij het criterium van 3 dagen.

Artikel 5:8 Parkeren van grote voertuigen

Het college heeft alle wegen in de gemeente Maasdriel aangewezen waar het verboden is grote voertuigen te parkeren. Uitzonderingen op dit verbod zijn de vrachtwagenparkeerterreinen ter hoogte van de Weteringshoek 30 te Rossum en Maasbandijk 1 te Kerkdriel zoals aangegeven op de tekeningen in bijlage 3.

Artikel 5:25 Ligplaats woonschepen en overige vaartuigen

Het college heeft besloten het openbaar water gelegen buiten de jachthavens in de gemeente Maasdriel aan te wijzen als openbaar water waar het verboden is met een vaartuig een ligplaats in te nemen of te hebben dan wel een ligplaats voor een vaartuig beschikbaar te stellen. Een uitzondering wordt gemaakt voor vrachtschepen welke ligplaats mogen innemen op die locaties die specifiek zijn ingericht voor de beroepsscheepvaart (zoals loswal Den Bol) en voor woonschepen op de volgende locaties:

- Sluis Sint Andries 6, 8, 10, 12 te Rossum;
- Maasweg 4 te Rossum;
- Veerstraat AB21 te Heerewaarden;
- Zandstraat AB3, AB5 te Kerkdriel;
- Molendijk ongenummerd te Hedel (bij Jachthaven 't Stik ten behoeve van de beheerder)
- Maasdijk ongenummerd te Hedel (bij Jachthaven Hedel ten behoeve van de beheerder).

Dit aanwijzingsbesluit vervangt het aanwijzingsbesluit behorende bij de APV zoals vastgesteld op 3 september 2019 en treedt een dag na bekendmaking in werking.

ten aanzien van de artikelen 2:6, 2:48, 2:57, 2:58, 2:73, 3:9, 3:10, 4:2, 5:3, 5:6, 5:8 en 5:25 vastgesteld in de collegevergadering van 5 december 2023.


*het college voornoemd,
de secretaris,
K. Coesmans*

*de burgemeester,
J.L. Geurts (Wvd)*

*ten aanzien van de artikelen 2:9, 2:52
vastgesteld door de burgemeester op 5 december 2023.*


*de burgemeester,
J.L. Geurts (Wvd)*

Bijlage 1 Hondenlosloopgebieden

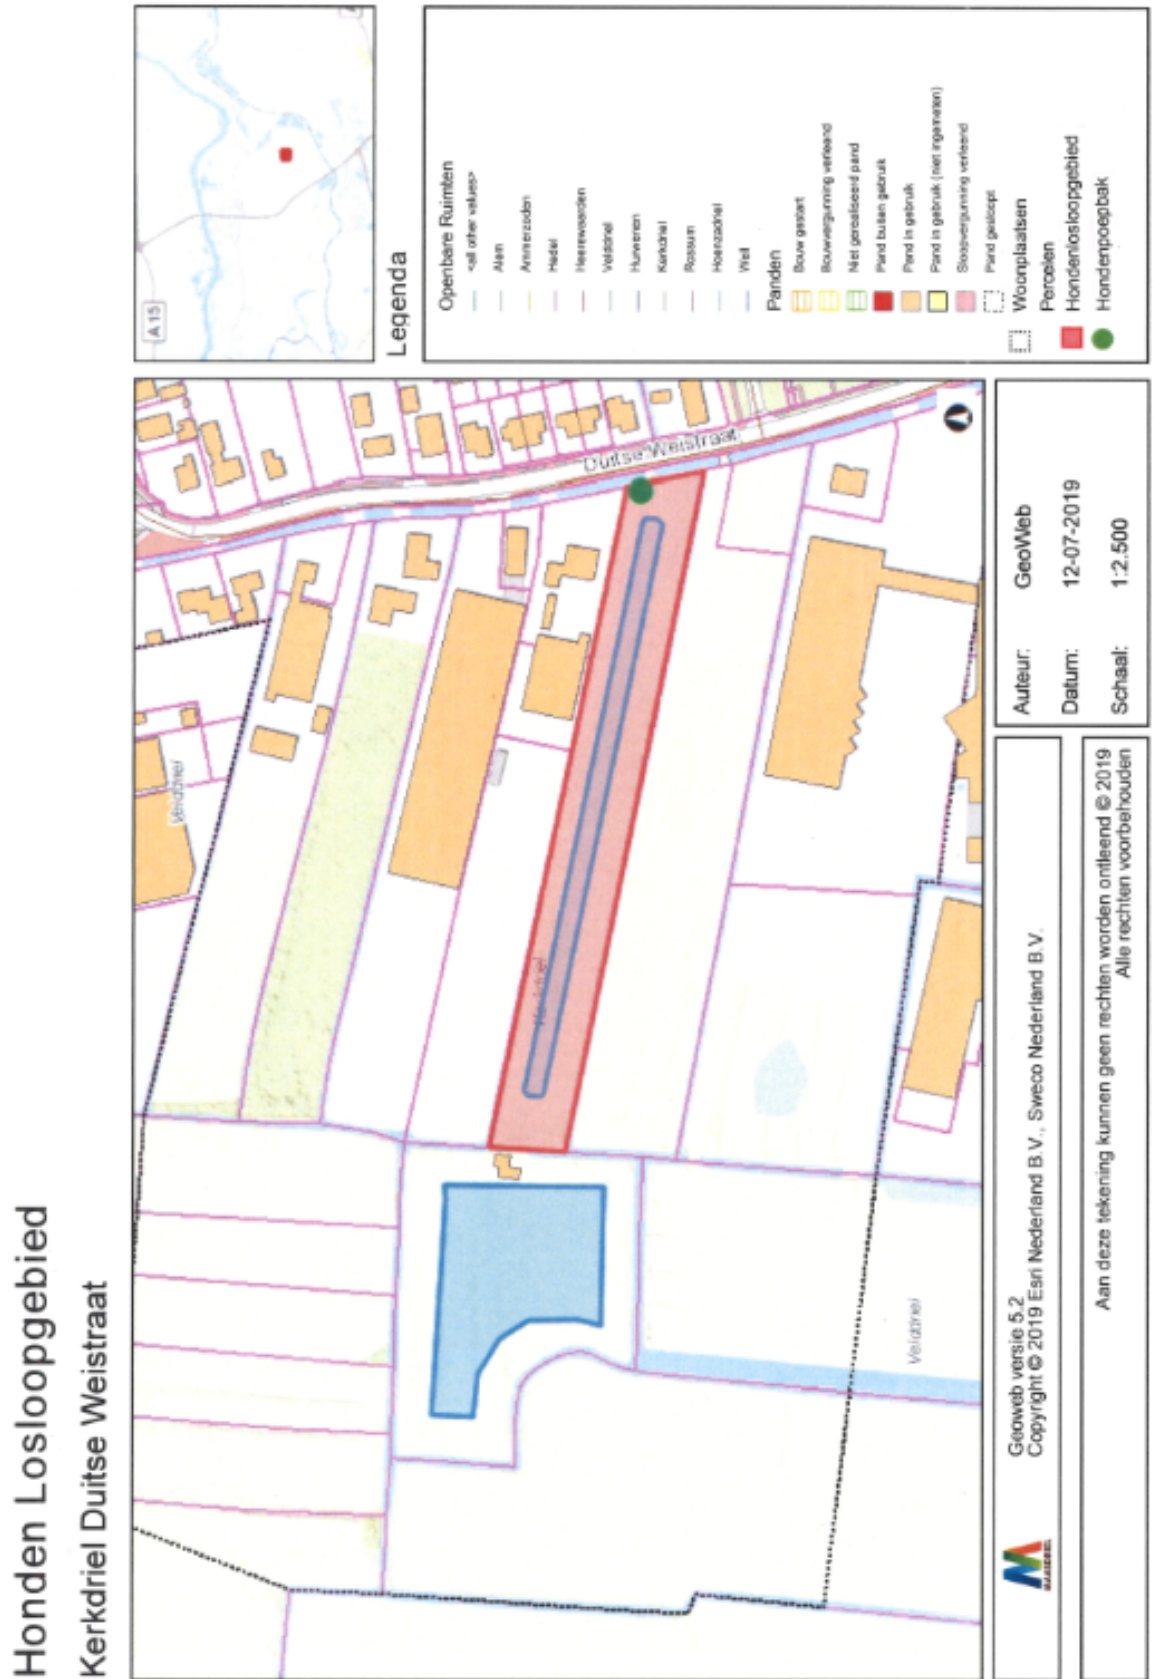

Honden losloopegebied

Spreeuwenpad Ammerzoden

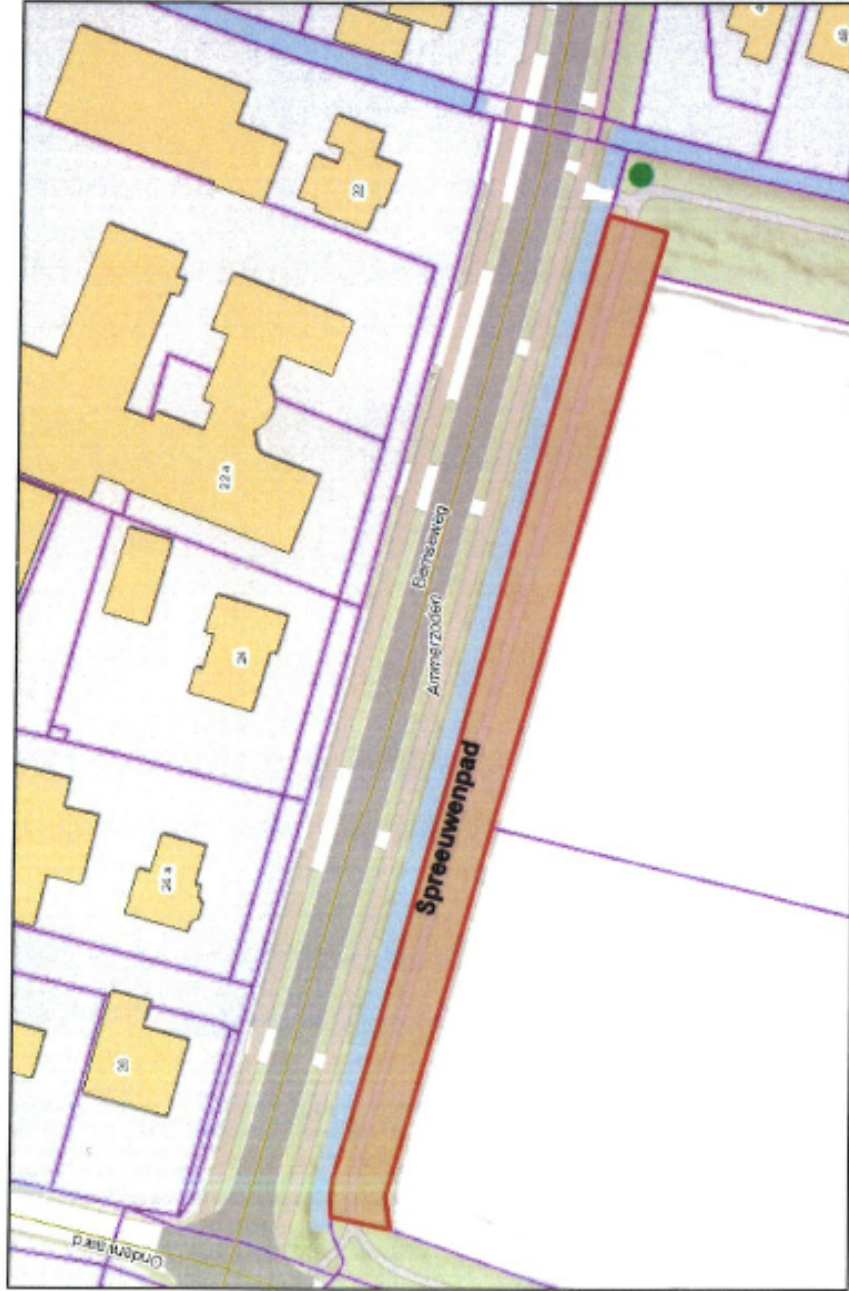

Legenda

Openbare Ruimten and other values	Openbaar gebied	Woningbouw	Woningbouw
Afval	Openbaar gebied	Woningbouw	Woningbouw
Ammerzoden	Openbaar gebied	Woningbouw	Woningbouw
Heide	Openbaar gebied	Woningbouw	Woningbouw
Heuvelvelden	Openbaar gebied	Woningbouw	Woningbouw
Veldland	Openbaar gebied	Woningbouw	Woningbouw
Heuvelen	Openbaar gebied	Woningbouw	Woningbouw
Kavels	Openbaar gebied	Woningbouw	Woningbouw
Rossum	Openbaar gebied	Woningbouw	Woningbouw
Heuvelveld	Openbaar gebied	Woningbouw	Woningbouw
Wiel	Openbaar gebied	Woningbouw	Woningbouw
Panden	Openbaar gebied	Woningbouw	Woningbouw
Bouw gestart	Openbaar gebied	Woningbouw	Woningbouw
Bouwvergunning verleend	Openbaar gebied	Woningbouw	Woningbouw
Niet gevestigd pand	Openbaar gebied	Woningbouw	Woningbouw
Pand buiten gebruik	Openbaar gebied	Woningbouw	Woningbouw
Pand in gebruik	Openbaar gebied	Woningbouw	Woningbouw
Pand in gebruik (niet ingemeten)	Openbaar gebied	Woningbouw	Woningbouw
Bouwvergunning verleend	Openbaar gebied	Woningbouw	Woningbouw
Pand gestopt	Openbaar gebied	Woningbouw	Woningbouw
Woningbouw	Openbaar gebied	Woningbouw	Woningbouw
Perceelen	Openbaar gebied	Woningbouw	Woningbouw
Hondenlosloopegebied	Openbaar gebied	Woningbouw	Woningbouw
Hondenloopebak	Openbaar gebied	Woningbouw	Woningbouw


<p>GeoWeb versie 5.2 Copyright © 2016 Esri Nederland B.V., Sweco Nederland B.V.</p>	Auteur: GeoWeb
	Datum: 09-03-2018
	Schaal: 1:1.000
<p>Aan deze tekening kunnen geen rechten worden ontleend © 2017 Alle rechten voorbehouden</p>	

Honden losloopgebied

Strandbad Well



Legenda

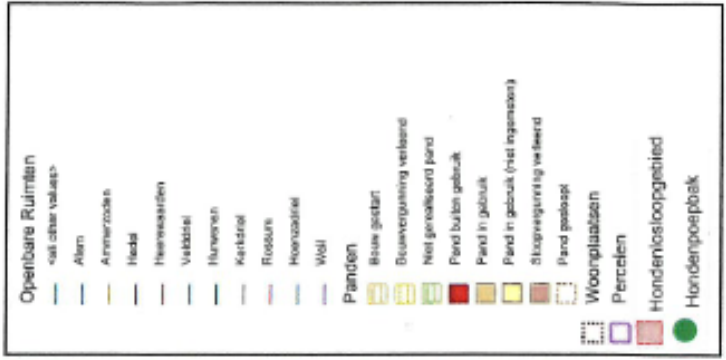

Auteur: GeoWeb
Datum: 09-03-2018
Schaal: 1:5.000

Geoweb versie 5.2
 Copyright © 2016 Esri Nederland B.V., Sweco Nederland B.V.
 Aan deze tekening kunnen geen rechten worden ontleend © 2017
 Alle rechten voorbehouden

Honden losloopegebied

De Zandmeren Kerkdriel



Legenda

Openbare Ruimten - ook other value	Wiel	Panden	Beou gaezet	Woonplaatsen	Hondenlosloopegebied
Akren	Hoezwaardes	Walden	Bouwinguning verbeed	Perzellen	Hondenloepbak
Ammezaaden	Veldonef	Huizen	Met geoliceed pand	Hondenlosloopegebied	
Hedde	Kerkhof	Roosum	Pand bu ten gebruk	Hondenloepbak	
Hoezwaardes	Hoezwaardes	Hoezwaardes	Pand in gebruk	Hondenloepbak	
Walden	Hoezwaardes	Hoezwaardes	Pand in gebruk (met ingemeeke)	Hondenloepbak	
Huizen	Hoezwaardes	Hoezwaardes	Sloepwinguning verbeed	Hondenloepbak	
Kerkhof	Hoezwaardes	Hoezwaardes	Pand gebruce	Hondenloepbak	
Roosum	Hoezwaardes	Hoezwaardes	Woonplaatsen	Hondenloepbak	
Hoezwaardes	Hoezwaardes	Hoezwaardes	Perzellen	Hondenloepbak	
Wiel	Hoezwaardes	Hoezwaardes	Hondenlosloopegebied	Hondenloepbak	
Panden	Hoezwaardes	Hoezwaardes	Hondenloepbak	Hondenloepbak	
Beou gaezet	Hoezwaardes	Hoezwaardes	Hondenloepbak	Hondenloepbak	
Bouwinguning verbeed	Hoezwaardes	Hoezwaardes	Hondenloepbak	Hondenloepbak	
Met geoliceed pand	Hoezwaardes	Hoezwaardes	Hondenloepbak	Hondenloepbak	
Pand bu ten gebruk	Hoezwaardes	Hoezwaardes	Hondenloepbak	Hondenloepbak	
Pand in gebruk	Hoezwaardes	Hoezwaardes	Hondenloepbak	Hondenloepbak	
Pand in gebruk (met ingemeeke)	Hoezwaardes	Hoezwaardes	Hondenloepbak	Hondenloepbak	
Sloepwinguning verbeed	Hoezwaardes	Hoezwaardes	Hondenloepbak	Hondenloepbak	
Pand gebruce	Hoezwaardes	Hoezwaardes	Hondenloepbak	Hondenloepbak	
Woonplaatsen	Hoezwaardes	Hoezwaardes	Hondenloepbak	Hondenloepbak	
Perzellen	Hoezwaardes	Hoezwaardes	Hondenloepbak	Hondenloepbak	
Hondenlosloopegebied	Hoezwaardes	Hoezwaardes	Hondenloepbak	Hondenloepbak	
Hondenloepbak	Hoezwaardes	Hoezwaardes	Hondenloepbak	Hondenloepbak	

Auteur: GeoWeb
 Datum: 09-03-2018
 Schaal: 1:5.000


Geoweb versie 5.2
 Copyright © 2016 Esri Nederland B.V., Sweco Nederland B.V.

Aan deze tekening kunnen geen rechten worden ontleend © 2017
 Alle rechten voorbehouden



Bijlage 2 Hondenuitlaatstroken en hondentoiletten

Hondentoilet Bukestraat Heerewaarden Behorende bij aanwijzingsbesluiten APV

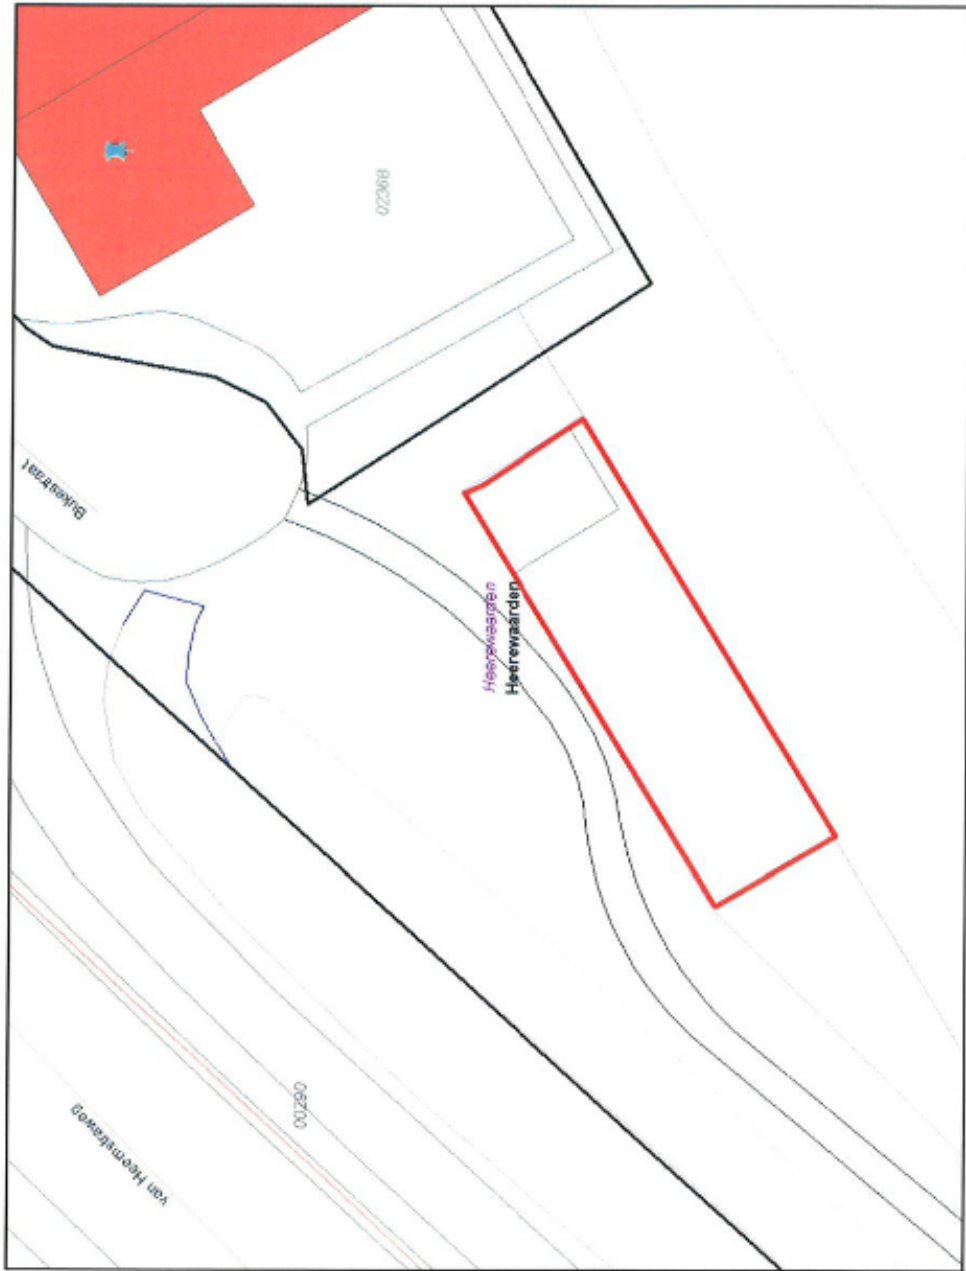

Legenda	
	Woonplaatsen
	Kernen uit bestemmingsplannen
	Perceelnummers
	Perceelen
	Nummeraanduiding
	Verbijfsobjecten
	VBO
	VBO containing erf of in onderzoek
	Openbare Ruimten
	Panden
	andere status
	Pand gestopt
	Sloopvergunning veldaad
	Pand in gebruik
	Pand in gebruik (niet ingemeten)
	Bouw gestart
	Bouwvergunning veldaad
	GBKN
	<= 100 m² vloeroppervlakte
	Gevel hooggebouw
	Gevel laagbouw
	Begrenzing oevergebouw
	Kantlijn
	Scheidingsmuur
	Dakrand hooggebouw
	Dakrand laagbouw
	Begrenzing overbouw
	Begrenzing onderbouw
	Hoogspanningsmaat
	Spaarnal
	Q02
	Q08
	Kantlijn
	Kantlijn
	overige lijnvormig object
	Tuinscheiding
	Kantlijn

Auteur: Auteur
 Datum: 09-07-2013
 Schaal: 1:200

Alle rechten voorbehouden. Het is niet toegestaan de afbeelding te kopiëren of te verspreiden.
 Overigheids TOC-kaart, Kruisland GEO-ruimte, 2012

Geoweb versie 3.2
 Copyright © 2011-2013 Kruisland B.V. - Geoweb Nederland B.V.

Hondentoilet Gouwakker Hedel

Behorende bij aanwijzingsbesluiten APV



Legenda	
Woonplaatsen	—
Kernen uit bestemmingsplannen	—
Perceelnummers	—
Percelen	—
Nummersaanduiding	—
Verbijfsobjecten	—
• VBO	—
• VBO consensieel erf is onderzekt	—
Openbare Ruimten	—
Panden	—
andere status	—
Pand geloopt	—
Scopvergunning verleend	—
Pand in gebruik	—
Pand in gebruik (nieu ingenies)	—
Bouw gestart	—
Bouwvergunning verleend	—
GBKN	—
— al other relaties	—
— Gevel hoofdgebouw	—
— Gevel bijgebouw	—
— Begrenzing overig bouwwerk	—
— Kruiswolk	—
— Somsidigmuur	—
— Dakrand hoofdgebouw	—
— Dakrand bijgebouw	—
— Begrenzing overbouw	—
— Begrenzing aanbouw	—
— Hoogspanningarm	—
— Spoorlijn	—
— D02	—
— D06	—
— Kadenruur	—
— Kant sneger	—
— overige lijkvoelig object	—
— Tereinscheiding	—
— Kant muur	—

Auteur: Auteur
 Datum: 09-07-2013
 Schaal: 1:200

Alle data zijn in het kader van de aanwijzing van het terrein worden onderzocht. De Gemeente Maasbracht is niet aansprakelijk voor schade van welke aard ook voortvloeiende uit het gebruik van deze gegevens. De Gemeente Maasbracht aanvaardt geen aansprakelijkheid voor schade van welke aard ook voortvloeiende uit het gebruik van deze gegevens. De Gemeente Maasbracht aanvaardt geen aansprakelijkheid voor schade van welke aard ook voortvloeiende uit het gebruik van deze gegevens.

Gewest: versie 3.2
 Copyright © 2011-2013: Nederland B.V., ontwerp: Nederland B.V.

Hondentoeilet Gouwakker2 Hedel

Behorende bij aanwijzingsbesluiten APV



Legenda	
Woonplaatsen	Kernen uit bestemmingsplannen
Perceelnummers	Percellen
Nummeraanduiding	Verblijfsobjecten
0: VBO	VBO creëering eind in onderzoek
Openbare Ruimten	Panden
andere status	Pand gesloopt
Sloopvergunning verleend	Pand in gebruik
Pand in gebruik (niet ingemeten)	Bouw gestart
Bouwaanvraag verleend	GBKN
-all other values-	Grensliggebouw
Grensliggebouw	Grensliggebouw
Begrenzing overig bouwwerk	Kunsthwerk
Scheidingmuur	Dakrand tuiggebouw
Dakrand liggebouw	Dakrand liggebouw
Begrenzing overbouw	Begrenzing overbouw
Begrenzing onderbouw	Hoopspanningsmaat
Spectrail	Q12
Q16	Q16
Koelmuur	Kant sloper
overige lijnmatig object	Termincheiding
Kant muur	


Auteur: Auteur
 Datum: 09-07-2013
 Schaal: 1:224

Alle data verspreid worden geen rechten worden overbodig © Gemeente Maasland
 Oorspronkelijke TOB-aanket, Kortekeer, SED-informatie, 2012

Geoweb versie 3.2
 Copyright © 2011 E.ON Nederland B.V., Dronchi, Nederland B.V.

Hondentoeilet Ipperakkeren (t.h.v. Antillenstraat) Kerkdriel

Behorende bij aanwijzingsbesluiten APV

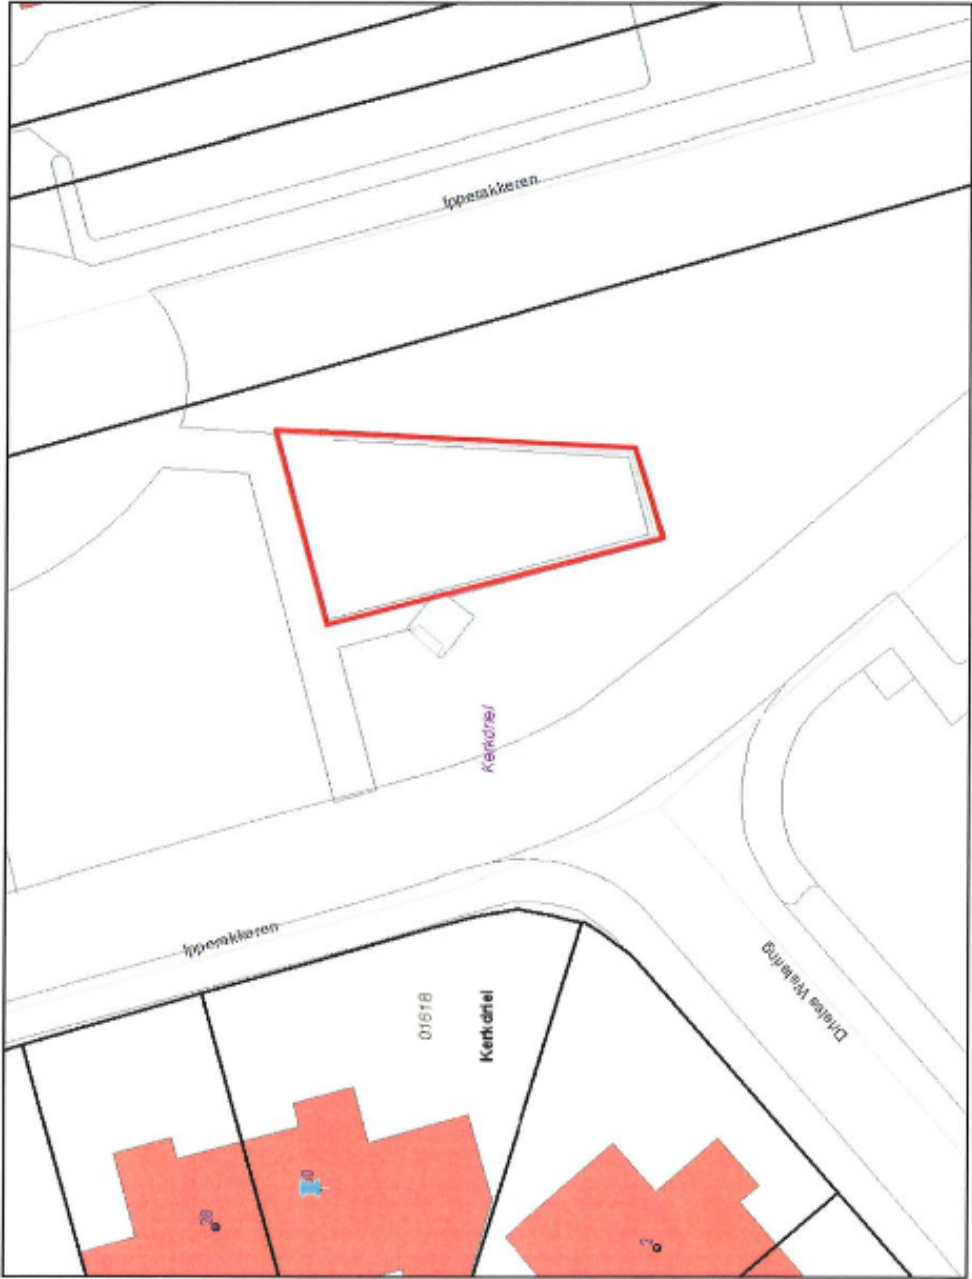

Legenda

Woonplaatsen	□
Kernen uit bestemmingsplannen	□
Perceelnummers	□
Perceelen	□
Nummersaanduiding	□
Verbilfsobjecten	□
WKO	○
WKO containing stud in onderdak	○
Openbare Ruimten	□
Panden	□
andere status	□
Pand gebouwd	□
Sloopvergunning verleend	□
Pand in gebruik	□
Pand in gebruik (niet ingemeten)	□
Bouw gestart	□
Bouwvergunning verleend	□
GBKN	□
<all other values>	□
Gleed hoogbouw	□
Gleed laagbouw	□
Begrenzing overig bouwwerk	□
Kunswaak	□
Scheidingsmuur	□
Dakrand hoogbouw	□
Dakrand laagbouw	□
Begrenzing overbouw	□
Begrenzing onderbouw	□
Hoogtebegrenzing	□
Spoorsnel	□
Q10	□
Q100	□
Kalenmuur	□
Kant steiger	□
overige lijnmatig object	□
Tennisveld	□
Kant muur	□


Auteur: Auteur
 Datum: 09-07-2013
 Schaal: 1:300

Alle rechten voorbehouden. Het is niet toegestaan deze afbeelding te kopiëren of te verspreiden. De afbeelding is auteursrechtelijk beschermd. De afbeelding is auteursrechtelijk beschermd. De afbeelding is auteursrechtelijk beschermd.



Hondentoliet Koningin Wilhelminastraat Hedel

Behorende bij aanwijzingsbesluiten APV

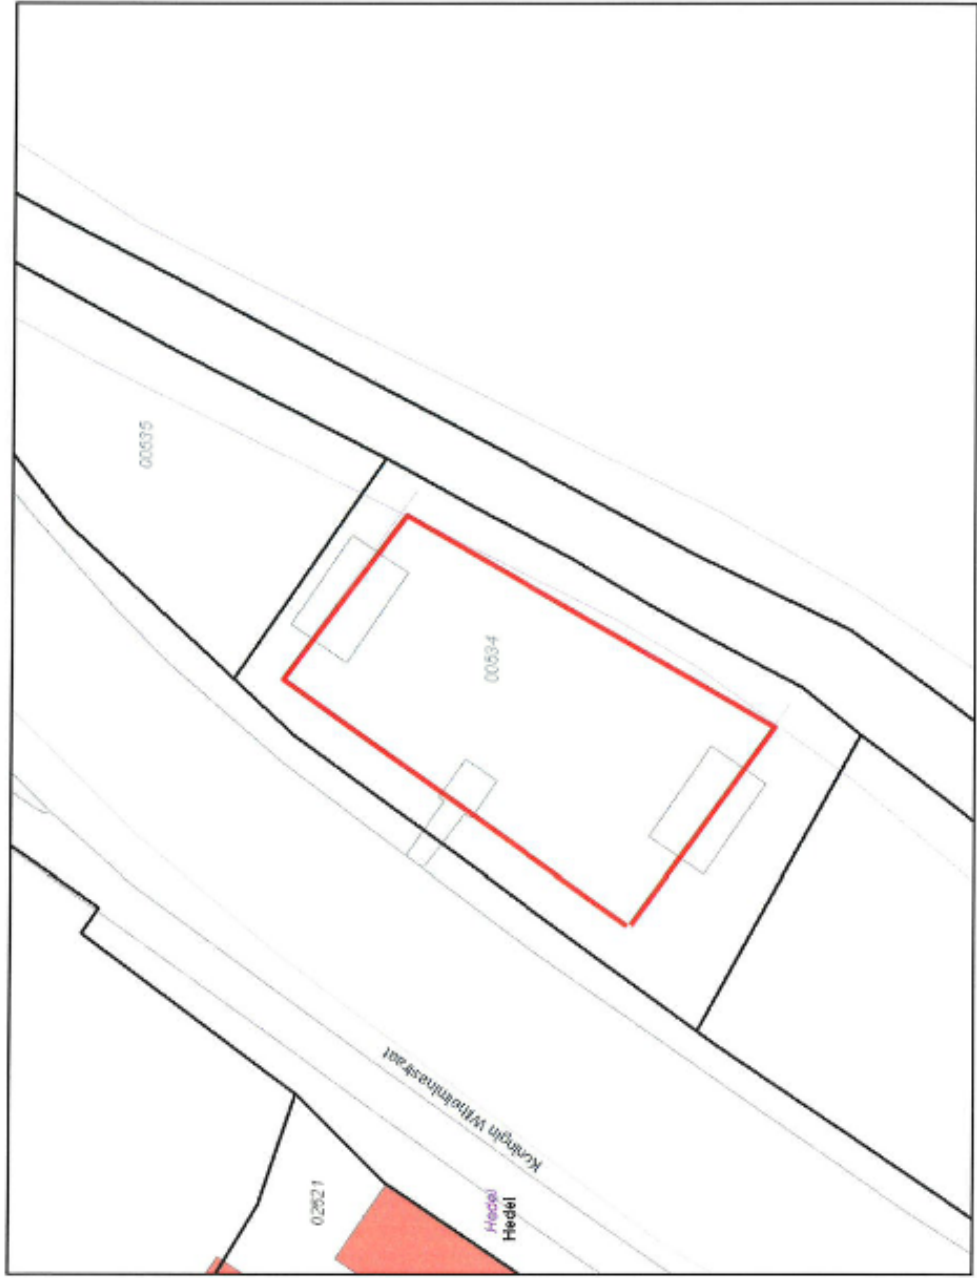

Legenda

□	Woonplaatsen
□	Kernen uit bestemmingsplannen
□	Perceelnummers
□	Perceelen
□	Nummeraanduiding
□	Verrijfobjecten
○	VEO
●	VEO consessie aist in onderzoek
□	Openbare Ruimten
□	Planden
□	andere status
□	Pland gestopt
□	Stoepverruiming verbod
□	Pand in gebruik
□	Pand in gebruik (niet tegenstrijd)
□	Bouw gestart
□	Bouwvergunning verbod
□	GBKN
—	<all other values>
—	Gevel hoofdgebouw
—	Gevel bijgebouw
—	Begrenzing oevergebouwen
—	Kunswijk
—	Schedingsmuur
—	Dakrand hoofdgebouw
—	Dakrand bijgebouw
—	Begrenzing overbouw
—	Begrenzing onderbouw
—	Hoogspanningsmast
—	Spoornail
—	Q02
—	Q06
—	Kademuur
—	Kant zwaiger
—	overige lijnvoering object
—	Tuinscheiding
—	Kant meer


Auteur: Auteur
 Datum: 09-07-2013
 Schaal: 1:250

All rights reserved. Kopieer het materiaal niet verspreiden. Het verspreiden van het materiaal is strafbaar.
 Ontwikkeld door: GeoWise, Geomatics, Geomatics, 2012

GeoWise
 Geomatics 3.3
 Copyright © 2011 GeoWise Nederland B.V., Geomatics Nederland B.V.

Hondentoeilet Middelingensweg Hedel

Behorende bij aanwijzingsbesluiten APV

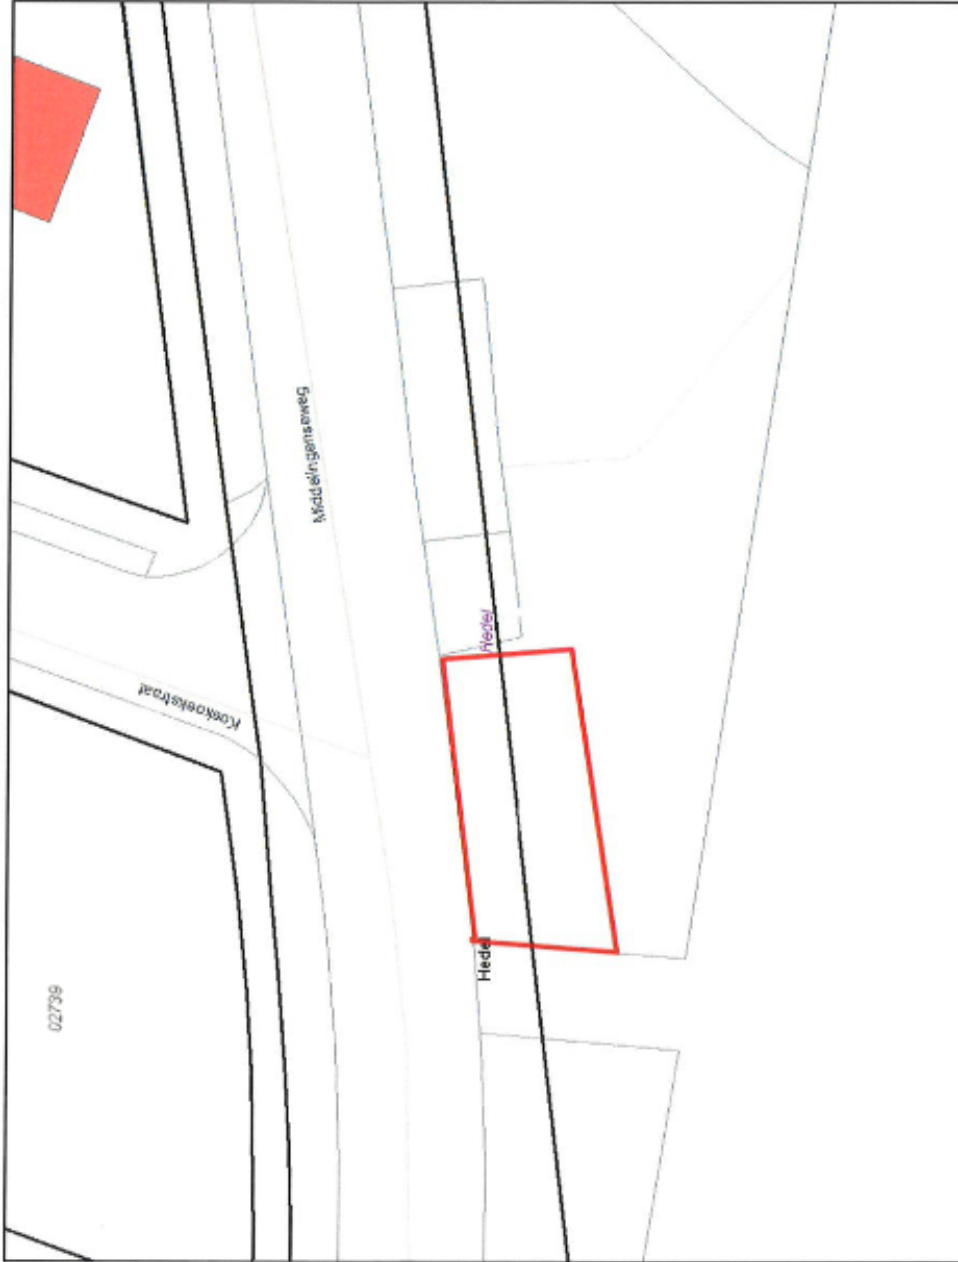

Legenda	
□	Woonplaatsen
□	Kernen uit bestemmingsplannen
□	Perceelnummers
□	Perceelen
□	Nummeraindeling
□	Verlijfsobjecten
○	VBO
●	VBO consiliering en/of in onderzet.
□	Openbare Ruimten
□	Peilden
□	andere status
□	Pand gesticht
□	Bouwgunning verleend
□	Pand in gebruik
□	Pand in gebruik (niet ingezet)
□	Bouw gesticht
□	Bouwgunning verleend
□	GBKN
---	<all other values>
---	Gevel hoofdgebouw
---	Gevel bijgebouw
---	Begrenzing overig bouwwerk
---	Kunbent
---	Scheidingsmuur
---	Dekrand hoofdgebouw
---	Dekrand bijgebouw
---	Begrenzing overbouw
---	Begrenzing onderbouw
---	Hoogspanningsmaat
---	Spoorlijn
---	GOZ
---	GOB
---	Kademuur
---	Kant steiger
---	overige (niet in gebruik)
---	Terrainverdeling
---	Kant muur

Auteur: Auteur
 Datum: 09-07-2013
 Schaal: 1:250

Aan deze tekening kunnen geen rechten worden ontleend © Gemeente Maasduin
 Oudgoudaan T.O.P. Luchman, Malabar G.C.O.-Hofmatt, 2012

GEOWEB
 Gevecht versie 3.2
 Copyright © 2011 EBRI Heerlen B.V. - Dordrecht Nederland B.V.

Hondentoilet Pastoor van Loonstraat Velddriël

Behorende bij aanwijzingsbesluiten APV



Legenda	
□	Woonplaatsen
□	Kernen uit bestemmingsplannen
□	Perceelnummers
□	Percellen
□	Nummeraanduiding
□	Verbijfsobjecten
○	VBO
●	VBO consistentie error in orderboek
○	Openbare Ruimten
□	Panden
□	andere status
□	Prest geschopt
□	Slooplegging verkleind
□	Pand in gebruik
□	Pand in gebruik (niet toegestaan)
□	Bouw gestopt
□	Bouwaanvraag verleend
□	GBKN
—	<all other values>
—	Generaal hoogbouw
—	Generaal laagbouw
—	Begrenzing oering bouwwerk
—	Kunstuwerk
—	Scheidingsmuur
—	Dakrand hoogbouw
—	Dakrand laagbouw
—	Begrenzing overbouw
—	Begrenzing onderbouw
—	Hoogspanningsmaat
—	Spoorlijn
—	Q02
—	Q06
—	Kademuur
—	Kant steiger
—	overige lijnvoering object
—	Terrenschieding
—	Kant muur


Auteur: Auteur
 Datum: 09-07-2013
 Schaal: 1:300

Aan deze tekening kunnen geen rechten worden ontleend. © Gemeente Maasdriel
 Drukkerij: TSP-Jaarsma, Kesteren-2510-Vermeulen, 2013

Geoweb versie 3.2
 Copyright © 2011, SURF Nederland B.V., Geomatics Nederland B.V.

Hondenuitlaatstrook Pietersdijk Kerkdriel

Behorende bij aanwijzingsbesluiten APV

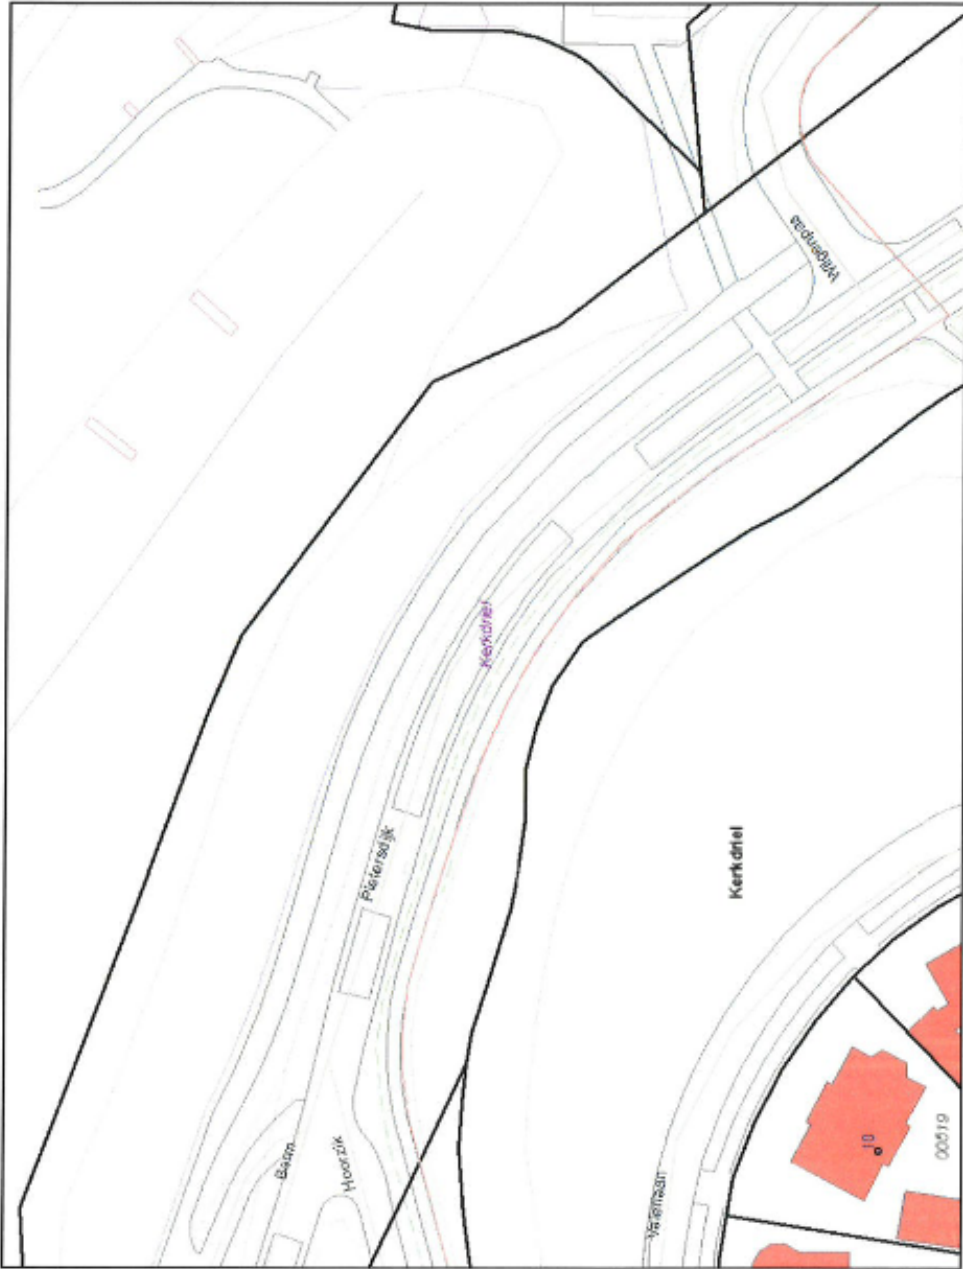

Legenda	
Woonplaatsen	■
Kernen uit bestemmingsplannen	□
Perceelnummers	□
Percelen	□
Nummeraanduiding	□
Verbijfsobjecten	□
VBO	○
VBO aansluiting erof in onderrook	●
Openbare Ruimten	□
Panden	□
andere status	□
Prnt getuige	□
Slootverlating verkleed	□
Pand in gebruik	□
Pand in gebruik (niet agerend)	□
Bouw getuie	□
Bouwverlating verkleed	□
GBKN	□
<all other values>	□
Geneel hoogbouw	□
Geneel laagbouw	□
Bepaaldig oering bouwerk	□
Kantwerk	□
Schedelgemaar	□
Dakrand hoogbouw	□
Dakrand laagbouw	□
Bepaaldig overbouw	□
Bepaaldig onderbouw	□
Hoogspanningmaat	□
Spoorlijn	□
Q02	□
Q06	□
Kademur	□
Kant steiger	□
overige fysicmng object	□
Tennisschading	□
Kant muur	□


Auteur: Auteur
 Datum: 09-07-2013
 Schaal: 1:650

Aan deit tekening is niet geari nchtes wriete onderid G (Interactie Maasdiel) Ondergronden TOP-jaeren, Kustoor QCO-jaarvate, 2003

Gesieb versie 3.2
 Copyright © 2011 EGB, Nederland B.V., Grooten Nederland B.V.

Hondenuitlaatstrook Pietersdijk Kerkdriel

Behorende bij aanwijzingsbesluiten APV

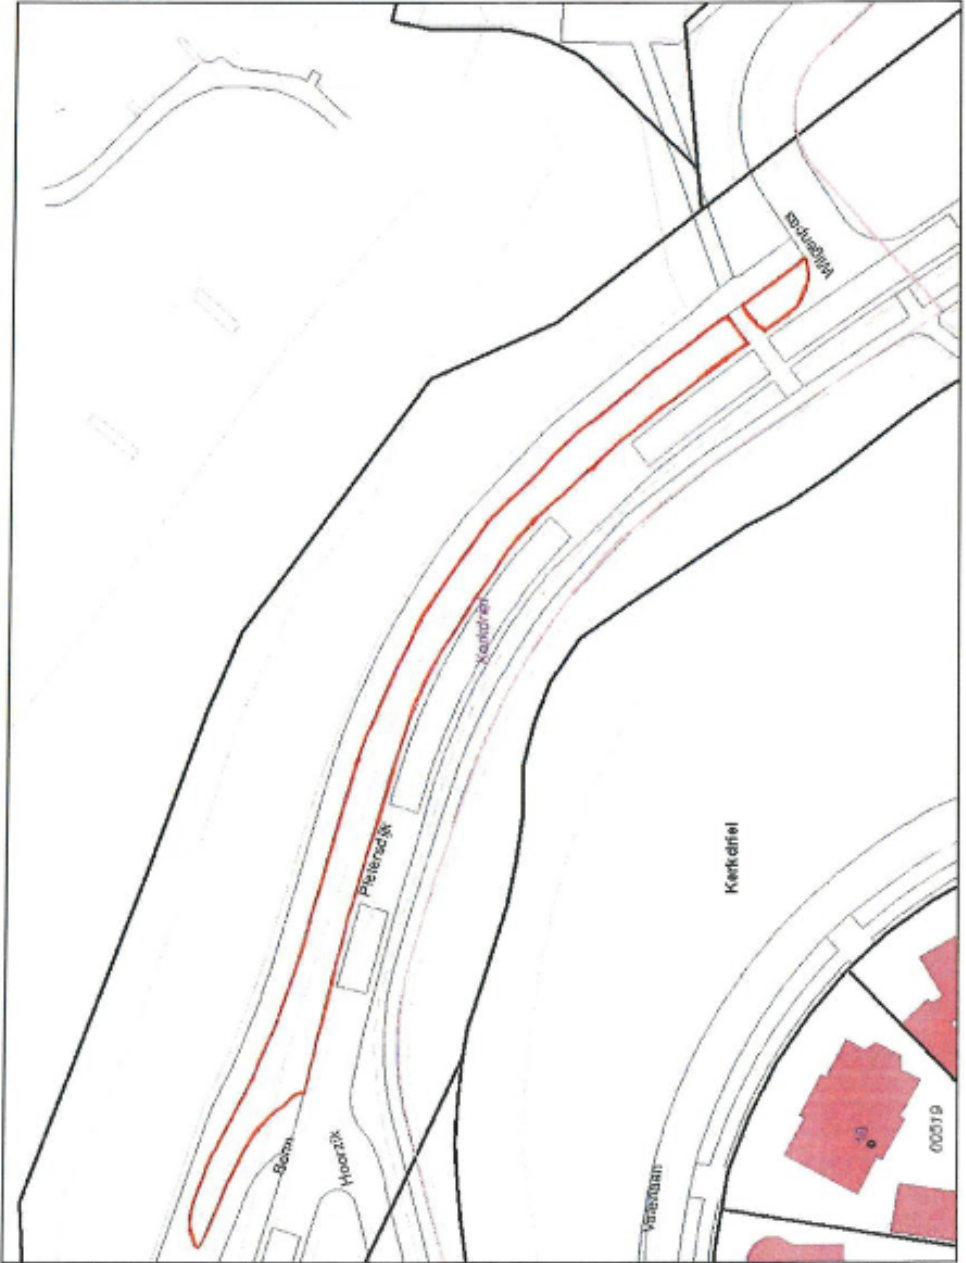

Legenda

□	Woonplaatsen
□	Kernen uit bestemmingsplannen
□	Perceelnummers
□	Perceelen
□	Nummer aanduiding
□	Verblijfsobjecten
○	VBO
○	VBO constatering enkel in onderzoek
□	Openbare Ruimten
□	Panden
□	andere status
□	Pand gesloopt
□	Stoepversterking verstoord
□	Pand in gebruik (niet legemeer)
□	Bouw gestart
□	Bouwvergunning verstoord
□	GBKN
---	and other vallies
---	Gevel hoogbouw
---	Gevel laagbouw
---	Begrenzing overig bouwwerk
---	Kunsthuis
---	Scheld opmaat
---	Delement hoogbouw
---	Delement laagbouw
---	Begrenzing overbouw
---	Begrenzing onderbouw
---	Hoopbouwopmaat
---	Stoomaal
---	CO2
---	CO2
---	Kademaat
---	Kant steiger
---	overige (vorming object
---	Terminadheids
---	Kant maat

Auteur: Auteur
 Datum: 09-07-2013
 Schaal: 1:650

Alle foto's behorende bij deze tekening zijn auteursrechtelijk beschermd door de afbeelding
 Copyright © 2013 ESRI Nederland B.V. - De naam van de afbeelding is niet beschermd door het auteursrecht.

Groenb v.w.s 3.3
 Copyright © 2013 ESRI Nederland B.V. - De naam van de afbeelding is niet beschermd door het auteursrecht.

Hondentoeilet Prins Willem Alexanderstraat Hedel

Behorende bij aanwijzingsbesluiten APV



Legenda	
	Woonplaatsen
	Kernen uit bestemmingsplannen
	Perceelnummers
	Perceelen
	Nummeraanduiding
	Verblijfsobjecten
	VBO
	VBO constructie enkel in eenzaam
	Openbare Ruimten
	Panden
	andere status
	Pand gestript
	Slootvervuiling vrijwaard
	Pand in gebruik
	Pand in gebruik (vat regelen)
	Bouw gestart
	Bouwenruiming vrijwaard
	GBKN
	<all other values>
	Gevel isolatiebouw
	Gevel liggebouw
	Begrenzing oering bouwwerk
	Kantwolk
	Scheidingmuur
	Dakrand isolatiebouw
	Dakrand liggebouw
	Begrenzing overbouw
	Begrenzing onderbouw
	Hoogspanningsmaat
	Spoorlijn
	GO
	GOB
	Kudamuur
	Kant steiger
	overige (vrijzorg object
	Terminschadeing
	Kant muur

Auteur: Auteur
 Datum: 09-07-2013
 Schaal: 1:250


Alle foto's behorende tot deze plannen zijn auteursrechtelijk beschermd.
 Ontworpen door: Geo-Info, 2013

Georeferentie: 3.2
 Copyright © 2011 ESRI, Nederland B.V., Geonix | Nederland B.V.



Hondentoliet Van Thielenhof Rossum

Behorende bij aanwijzingsbesluiten APV

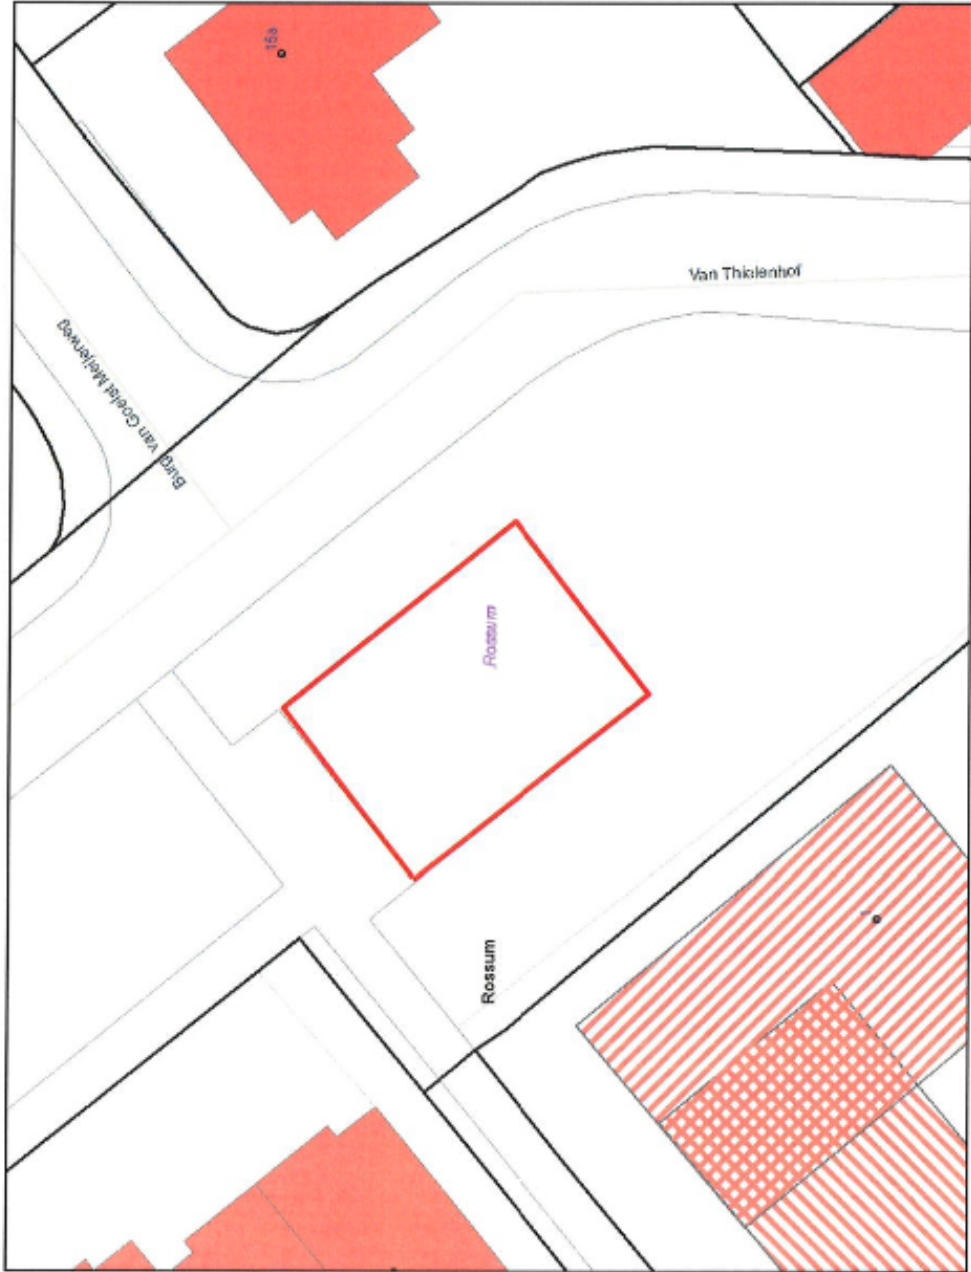

Legenda	
Woonplaatsen	
Kernen uit bestemmingsplannen	
Perceelnummers	
Perzellen	
Nummersaanduiding	
Verbijfsobjecten	
<ul style="list-style-type: none"> VBO VBO consistentie enkel in eisenrook 	
Openbare Ruimten	
Panden	
<ul style="list-style-type: none"> andere status Pand geleespt Stoepvergeving verkleed Pand in gebruik Pand in gebruik (niet ingezet) Bruw getakt Bruwverpuring verkleed 	
GBKN	
<all other verkleed>	
Gevel hoelgebouw	
Gevel liggebouw	
Beperking oeverg bouwerk	
Kuribewert	
Scheidingmuur	
Dakrand hoelgebouw	
Dakrand liggebouw	
Beperking oeverbouw	
Beperking onderbouw	
Hoogspanningsmast	
Speelstal	
GOZ	
GOB	
Kademuur	
Kant steiger	
oeverg (norming) object	
Terranschutting	
Kant muur	


Auteur: Auteur
 Datum: 09-07-2013
 Schaal: 1:250

Aan deze tekening kunnen geen rechten worden ontleend © Districtie Maasdelta
 Ontwerpdatum: 10-07-2013, Auteur: GSC-rianoakt, 2012

Groenb versie 3.2
 Copyright © 2011 GEBI Nederland B.V., Geonix Nederland B.V.

Bijlage 3 Parkeerterreinen voor grote voertuigen

Vrachtwagenparkeerterrein Maasbandijk 1 - Kerkdriel

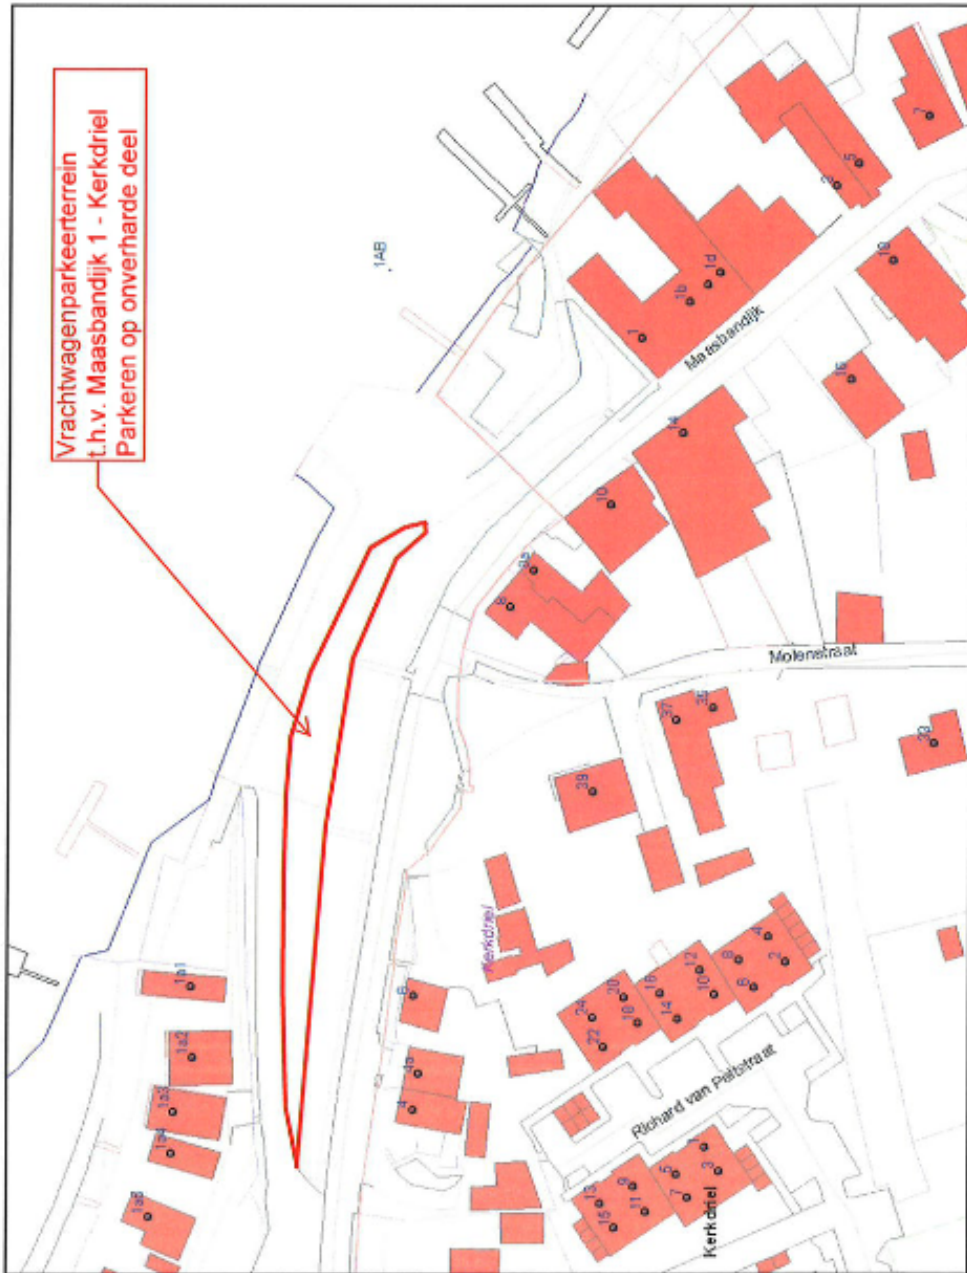

Vrachtwagenparkeerterrein
t.h.v. Maasbandijk 1 - Kerkdriel
Parkeren op onverharde deel

Legenda	
□	Woonplaatsen
□	Kernen uit bestemmingsplannen
□	Nummeraanduiding
□	Verbijfsobjecten
○	VBO
●	VBO censuur en/of in onderzoek
□	Openbare Ruimten
□	Panden
□	andere status
□	Pand gesloopt
□	Sloopvergunning verleend
□	Pand in gebruik
□	Pand in gebruik (niet ingezet)
□	Bouw gestart
□	Bouwaanvraag verleend
□	GBKN
□	<all other values>
□	Gevel hoedgebouw
□	Gevel liggebouw
□	Begrenzing overig bouwwerk
□	Kuchwerk
□	Scheidingsmuur
□	Dakrand hoedgebouw
□	Dakrand liggebouw
□	Begrenzing overbouw
□	Begrenzing onderbouw
□	Hoogpanningstaal
□	Spoornaal
□	Q12
□	Q12
□	Q16
□	Kolennaar
□	Kant stager
□	overige (vormig object)
□	Tominstelling
□	Kant muur
□	Raster
□	Hek
□	Hec

Auteur: F. Versteegen
Datum: 28-05-2013
Schaal: 1:1.000


Aan dit ontwerp kunnen geen rechten worden ontleend © Gemeente Maasland
Onderscheiding TOU-jaarboek, Scaalver Groenland, 2012

Gescreven versie 3.2
Copyright © 2011 ESRH Nederland B.V. - Grontmij Noordland B.V.



Vrachtwagenparkeerterrein

Weteringshoek 30 - Rossum

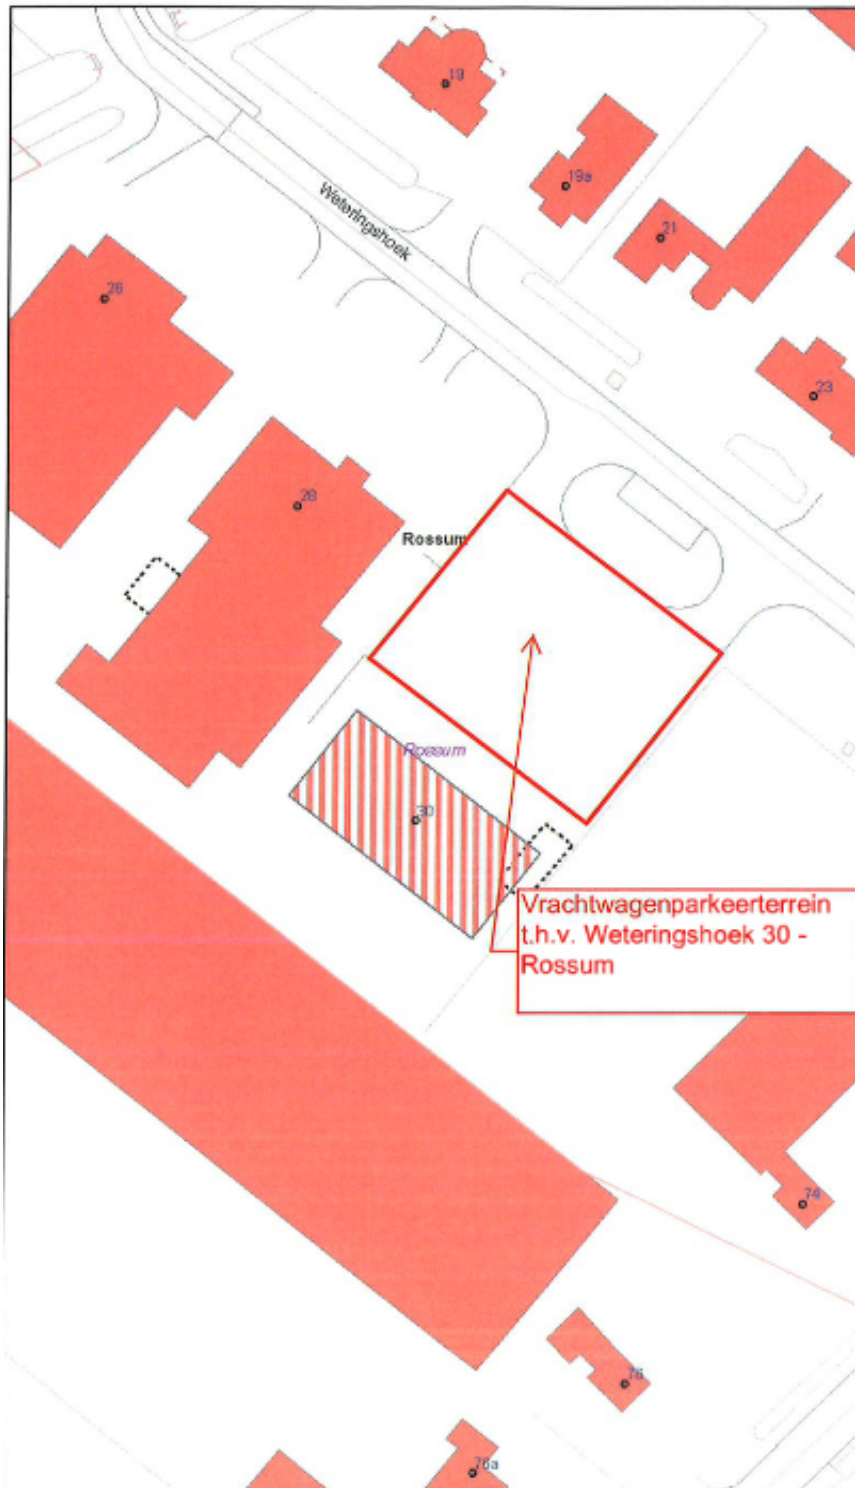

Legenda

- Woonplaatsen
- Kernen uit bestemmingsplan
- Nummeraanduiding
- Verblijfsobjecten
 - VBO
 - VBO constatering entef in c
- Openbare Ruimten
- Panden
 - andere status
 - ▨ Pand gestopt
 - ▨ Stoopvergunning verleend
 - ▨ Pand in gebruik
 - ▨ Pand in gebruik (niet ingem)
 - ▨ Bouw gestart
 - ▨ Bouwvergunning verleend
- GBKN
 - <all other values>
 - Gevel hoofgebouw
 - Gevel bijgebouw
 - Begrenzing overig bouwerk
 - Kunstwerk
 - Scheidingmuur
 - Dakrand hoofgebouw
 - Dakrand bijgebouw
 - Begrenzing overbouw
 - Begrenzing onderbouw
 - Hoogspanningsmast
 - Spoorrail
 - Q02
 - Q06
 - Kademuur
 - Kant steiger
 - overige ijvormig object
 - Terrascheiding
 - Kant muur
 - Raster
 - Hek
 - Heg
 - T05
 - T06
 - Midden sloot / greppel
 - Kant insteek
 - Taludijn
 - Overige afscheiding
 - Kant verharding
 - Kant gesloten verharding
 - Kant open verharding
 - V03
 - V04
 - V06
 - Kant overhard
 - Kant water
 - Kant sloot

Auteur: F. Verstegen
 Datum: 28-05-2013
 Schaal: 1:1.000

Bijlage 4 Plattegrond vuurwerkvrije zone Hedel.

Bijlage 4: Plattegrond vuurwerkvrije zone Hedel

