

## Straatnaamgeving

De raad van de gemeente Nijmegen bijeen in zijn openbare vergadering van 21 oktober 2015,

raadsvoorstelnummer 129/2015,

Gelezen het voorstel van het college van Burgemeester en Wethouders van 29 september 2015,

agendanr. 4.1, kenmerk 15.0005779,

Besluit:

1. Het raadsbesluit van 29 januari 2014 (GB2014-032) beslispunt 4 in te trekken waar het de geometrie van de **Spiegelstraat** en de **Spiegelhof** (openbare ruimte ID respectievelijk 0268300000000595 en 0268300000001736) in de wijk Nije Veld, in de woonplaats Nijmegen betreft.
2. Het raadsbesluit van 9 juli 1924 in te trekken waar het de geometrie van de **Hofdijkstraat**(ID 0268300000001159) en **Brederostraat** (ID 0268300000000929) in de wijk Nije Veld, in de woonplaats Nijmegen betreft.
3. Overeenkomstig bijgaande tekening met nummer 472401 versie 2 de geometrie van de **Spiegelstraat**, **Spiegelhof**, **Hofdijkstraat** en **Brederostraat** in dewoonplaats Nijmegen opnieuw vast te stellen.

Aldus besloten in de openbare raadsvergadering van 21 oktober 2015.


De Raadsgriffier,

Drs. M.A.H. Heffels

De voorzitter,

Drs. H.M.F. Bruls

Bijlage: Tekening met nummer 472401 versie 2.

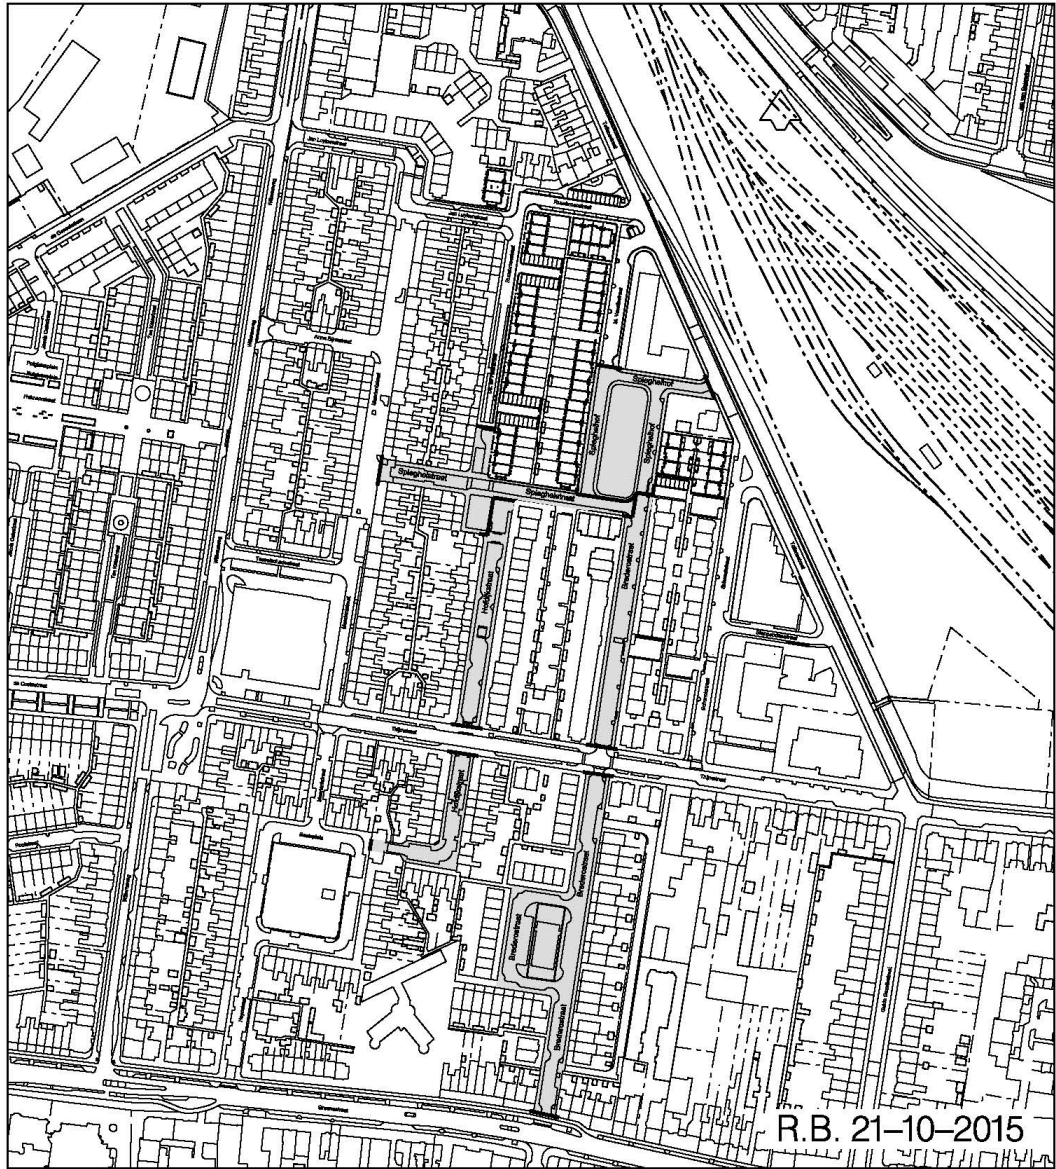

<p>GEMEENTE  <b>Nijmegen</b></p> <p>Informatiemanagement &amp; Automatisering Postbus 9105, 6500 HG, Nijmegen</p>		Aanmaak datum:	Tekenaar:	
		21-08-2014	Jack Stax	
<p>Te betrekken in de straatnaamgeving</p>		Datum:	Wijziging tekening:	
		22-10-2015	Petra Daams	Goedgekeurd
<p>Schaal: 1 : 3000</p>		Datum:	Accoord:	Stadium
		22-10-2015	Petra Daams	Goedgekeurd
<p>Formaat: A4</p>		Tekening Nummer: 472401		
		Bestandsnaam: 472401.dgn		Versie : 2
<p>Projectnummer:</p>		<p>Bestek:</p>		
<p>Aantal bladen:</p>		<p>Aantal bladen:</p>		