

Aanwijzingsbesluit (Brom)fietsparkeren stationsgebied Heerenveen

Burgemeester en wethouders van de gemeente Heerenveen;

Overwegende,

dat het in het belang van de verkeersveiligheid en het uiterlijk aanzien van de gemeente noodzakelijk wordt geacht om nadere regels te stellen ten aanzien van (brom)fietsparkeren in het stationsgebied van Heerenveen;

dat het ingevolge artikel 5.12 lid 1 van de Algemene Plaatselijke Verordening (hierna: APV) mogelijk is plaatsen aan te wijzen waar het in het belang van het uiterlijk aanzien van de gemeente, ter voorkoming of opheffing van overlast, of ter voorkoming van schade aan de openbare gezondheid, verboden is fietsen of bromfietsen onbeheerd buiten de daarvoor bestemde ruimten of plaatsen te laten staan; dat in het stationsgebied (brom)fietsen buiten de daarvoor bestemde stallingmogelijkheden worden geplaatst;

dat fout geparkeerde (brom)fietsen tot overlast leiden voor voetgangers en overige verkeersdeelnemers waardoor ze de vrije doorgang beletten;

dat de afgelopen jaren de stallingscapaciteit is vergroot zodat er sprake is van voldoende stallingscapaciteit in het stationsgebied;

dat in de stallingen in het stationsgebied fietsen gestald staan die niet meer worden opgehaald, zogenaamde weesfietsen en wrakken;

dat deze fietsen tot overlast zijn voor gebruikers die hun fiets in de stalling willen plaatsen;

dat het wenselijk is wrakken uit de stalling te verwijderen zodat er voldoende parkeer capaciteit beschikbaar is voor de gebruikers van de rijwielstallingen;

dat fout geparkeerde fietsen en wrakken het uiterlijk aanzien van de openbare ruimte aantast; gelet op het bepaalde in artikel 5.12 lid 1 van de APV;

BESLUIT:

Vast te stellen het navolgende:

Aanwijzingsbesluit (Brom)fietsparkeren stationsgebied Heerenveen (5.12 lid 1 APV).

Artikel 1 Foutief geparkeerde (brom)fietsen

De volgende straten/gebieden in Heerenveen aan te wijzen als straten/gebieden waar het verboden is om (brom)fietsen buiten onbeheerd buiten de stallingsmogelijkheden te plaatsen:

- Trambaan: het gedeelte ten westen van nummer 3;
- Trambaan: het gedeelte ten zuiden van de afslag naar de Stationsstraat;
- Trambaan: het treinstation en busstation;
- Stationstunnel;
- Jutte, rijwielstalling bij het P&R-terrein.

zoals is aangegeven op de bij dit besluit behorende en als zodanig gewaarmerkte kaart.

Artikel 2 Intrekking Aanwijzingsbesluit

Het aanwijzingsbesluit d.d. 19 juli 2005 wordt ingetrokken op het moment van inwerkingtreding van dit aanwijzingsbesluit.

Artikel 3 Inwerkingtreding

Dit besluit treedt in werking op de dag na bekendmaking.

Artikel 4 Citeertitel

Dit besluit wordt aangehaald als 'Aanwijzingsbesluit (Brom)fietsparkeren stationsgebied (5.12 lid 1 APV)'.

Aldus besloten in de vergadering van het college van burgemeester en wethouders d.d. 29 september 2015.

Burgemeester en wethouders van Heerenveen.


De gemeentesecretaris,




F.H. Perdok

De burgemeester,

T.J. van der Zwan

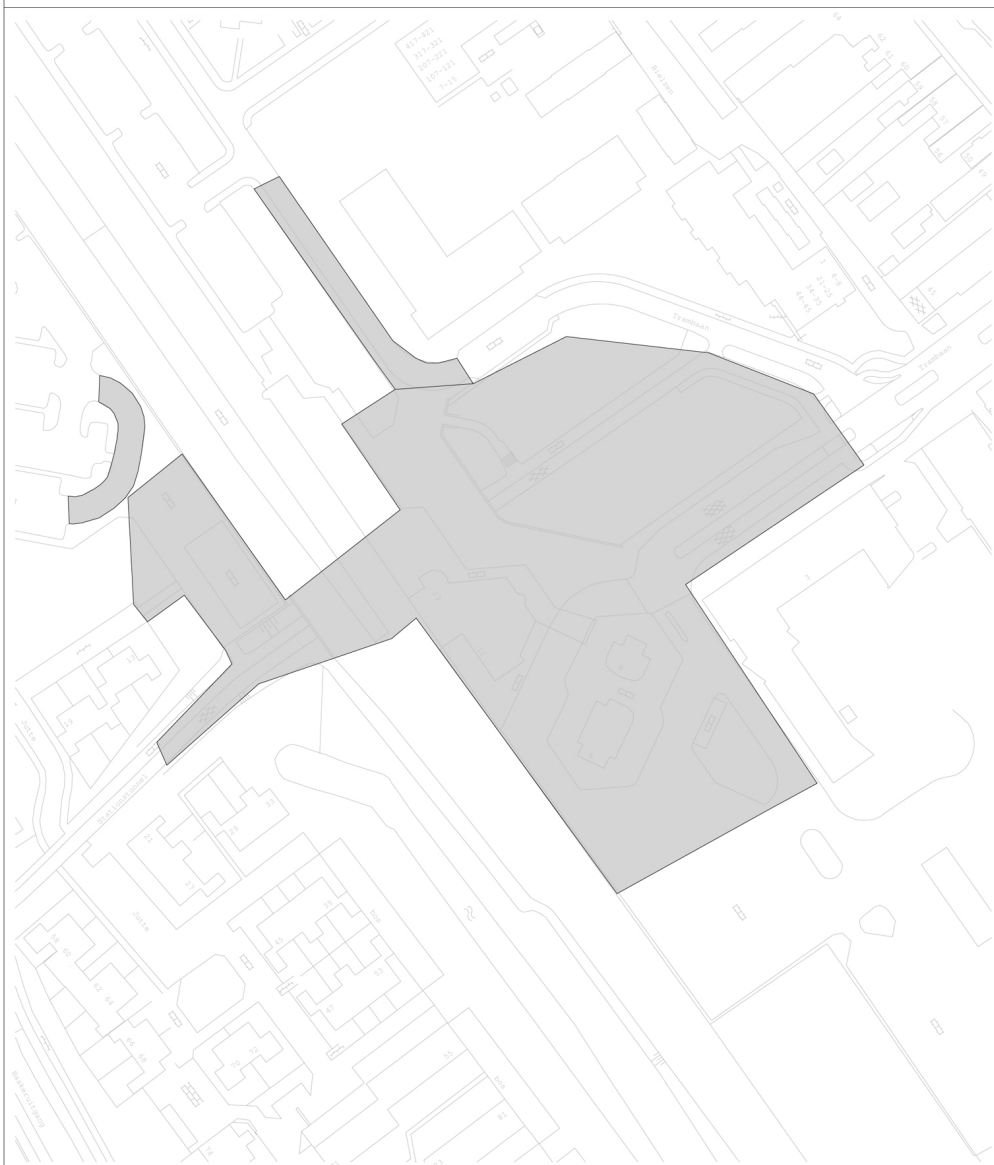Aanwijzingsbesluit (brom)fietsparkeren stationsgebied Heerenveen

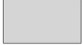

	<p>Gebied waarop het aanwijzingsbesluit (brom)fietsparkeren stationsgebied betrekking heeft (artikel 5.12 lid 1 A.P.V.)</p>		<table border="1"> <tr> <td>Tek.nr.</td> <td>-</td> <td>Gewijzigd</td> <td>Paraaf</td> </tr> <tr> <td>Datum</td> <td>17-09-2015</td> <td></td> <td></td> </tr> <tr> <td>Get.</td> <td>T. Huisinga</td> <td></td> <td></td> </tr> <tr> <td>Gec.</td> <td></td> <td></td> <td></td> </tr> </table>	Tek.nr.	-	Gewijzigd	Paraaf	Datum	17-09-2015			Get.	T. Huisinga			Gec.				
Tek.nr.	-	Gewijzigd	Paraaf																	
Datum	17-09-2015																			
Get.	T. Huisinga																			
Gec.																				
<p>Lokatie:</p>	<p>rondom bus- en treinstation</p>	<p>Schaal 1:1500</p>	<p>GEMEENTE  HEERENVEEN</p>																	