


Raadsvoorstel Straatnaamgeving: Hazenhof aanpassen geometrie (92/2016)

Raadsvoorstel d.d. 5 juli 2016

1. Het raadsbesluit van 17 december 2014 (RV 154/2014) in te trekken waar het de geometrie van de **Hazenhof** (openbare ruimte ID 0268300000001784) in de wijk Hazenkamp, in de woonplaats Nijmegen betreft.
2. Overeenkomstig bijgaande tekening met nummer 502238 versie 1 de geometrie van de **Hazenhof** in de wijk Hazenkamp, in de woonplaats Nijmegen opnieuw vast te stellen.

Raadsbesluit d.d. 28 september 2016

Conform besloten

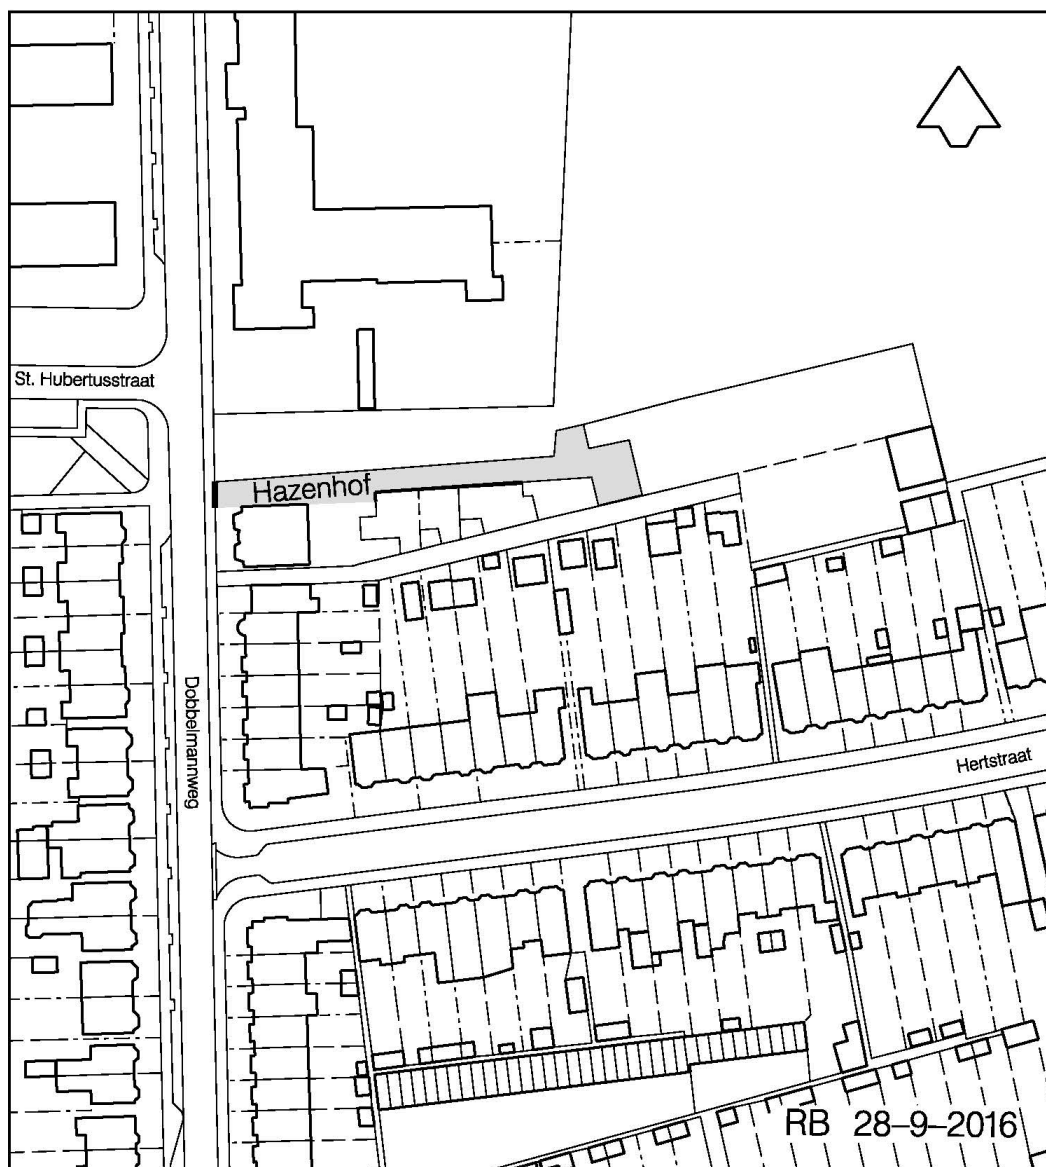

<p>GEMEENTE  Nijmegen</p> <p>Informatiemanagement & Automatisering Postbus 9105, 6500 HG, Nijmegen</p>		Aanmaak datum	Tekenaar	
		14-06-2016	Jack Stax	
<p>Te betrekken in de straatnaamgeving</p>		Datum	Wijziging tekening	
		Datum	Accoord	Stadium
<p>Schaal: 1 : 1000</p>		16-06-2016	Petra Daams	Goedgekeurd
		Tekening Nummer: 502238		
Formaat: A4	Projectnummer:	Bestek:	Aantal bladen:	Bestandsnaam: 502238.dgn
				Versie : 1