

Nadere regels AVOI gemeente Katwijk 2016

Procedurele en uitvoeringsregels ondergrondse infrastructuur

1. INLEIDENDE BEPALINGEN

1.1. Begripsbepalingen

De begripsbepalingen van de Algemene verordening Ondergrondse infrastructuur (AVOI) zijn op deze nadere regels van toepassing tenzij daarvan uitdrukkelijk wordt afgeweken. In deze nadere regels wordt verstaan onder:

a. bijzondere verharding:

waterdoorlatende, waterpasserende, of sierbestrating;

b. dagmaat:

de vrije ruimte tussen leidingen;

c. dekking:

de afstand van het maaiveld tot de bovenkant van het net;

d. gereedmelding:

een melding van de netbeheerder aan het college dat hij zijn werkzaamheden heeft voltooid;

e. gesloten verharding:

asfalt, beton, of een open verharding met cementgebonden funderingen;

f. huisaansluiting:

één of meer aansluitingen tussen een net en een onroerende zaak als bedoeld in artikel 16, onderdelen a tot en met e, van de Wet waardering onroerende zaken;

g. leidingstrook:

strook grond die primair is bestemd voor netten;

h. leidingtracé:

afgebakende lijn van een kabel of leiding geprojecteerd in de openbare ruimte;

i. lijnafwatering:

lijnvormige goten waarin regenwater wordt afgevoerd, afgedekt met een rooster;

j. melding:

melding als bedoeld in artikel 2.1 tweede lid van de AVOI. Het betreft een melding voor werkzaamheden van niet ingrijpende aard, waarvoor geen instemmingsbesluit of vergunning noodzakelijk is;

k. open verharding:

verhardingen van ongebonden elementen (tegels, klinkers en dergelijke);

l. startmelding:

een melding van de netbeheerder aan het college dat hij zijn werkzaamheden gaat aanvangen;

m. werkput:

een sleuf of lasgat.

1.2. Reikwijdte

Deze nadere regels vormen een uitwerking van artikel 2.1 lid 2, artikel 2.2, artikel 2.3, artikel 2.5, lid 3, artikel 2.6 lid 6, artikel 3.2, artikel 3.5, artikel 3.7 van de Algemene verordening ondergrondse infrastructuur gemeente Katwijk 2016.

1.3. Afwijking van gestelde normen en voorschriften

Afwijking van gestelde normen en voorschriften is enkel mogelijk na goedkeuring van het college.

1.4. Werkzaamheden van niet ingrijpende aard

1. Voor werkzaamheden die dusdanig beperkt zijn dat op grond van artikel 2.1. lid 2 van de AVOI geen vergunning of instemmingsbesluit noodzakelijk is, kan worden volstaan met een melding aan het college. Het betreft de volgende werkzaamheden in of op openbare gronden:
 - a. het aanbrengen of verwijderen van kabels of leidingen in reeds aanwezige voorzieningen, zonder dat er een sleuf wordt gegraven;
 - b. werkzaamheden aan kabels of leidingen over een lengte van minder dan 10 meter, gerekend met een sleufbreedte van 0,60 meter;
 - c. het maken van huisaansluitingen, waaronder tijdelijke aansluitingen, met een gezamenlijke lengte van minder dan 25 meter.
2. Met een melding voor werkzaamheden van niet ingrijpende aard kan niet worden volstaan:
 - a. bij werkzaamheden die langer duren dan een dag;
 - b. wanneer (water)wegen worden gekruist;
 - c. bij boringen of persingen.

2. AANVRAAG OF MELDING

2.1. Wijzen van indiening

1. Een aanvraag of melding wordt langs elektronische weg ingediend.
2. Een aanvraag of melding langs elektronische weg wordt ingediend via het door de gemeente gehanteerde meldsysteem. Hierbij worden de te verstrekken gegevens en bescheiden eveneens langs elektronische weg verstrekt. De aanvrager kan de gegevens en bescheiden op schriftelijke wijze verstrekken, voor zover het college daarvoor toestemming heeft gegeven.
3. Indien een aanvraag of melding niet langs elektronische weg wordt ingediend, wordt gebruik gemaakt van het formulier in bijlage 1. Een aanvraag of melding wordt in enkelvoud ingediend bij het college.

2.2. Gegevensverstrekking

Een aanvraag of melding bevat in ieder geval de volgende gegevens:

- a. de naam, het adres en het factuuradres van de aanvrager of melder;
- b. het ACM-registratienummer, wanneer de aanvrager of melder een aanbieder betreft;
- c. het adres, de kadastrale aanduiding dan wel de ligging van het project;
- d. een omschrijving van de aard en omvang van het project;
- e. indien de aanvraag of melding door een gemachtigde wordt ingediend: de naam en het adres van degene namens wie de aanvraag of melding wordt ingediend, alsmede een afschrift van de machtiging;
- f. indien het project wordt uitgevoerd door een ander dan de aanvrager of melder: de naam en het adres van de uitvoerder.

2.3. Melding voor werkzaamheden van niet ingrijpende aard

Degene die een melding voor werkzaamheden van niet ingrijpende aard indient, motiveert onder welk van de categorieën werkzaamheden als benoemd in artikel 1.3 zijn werkzaamheden vallen.

2.4. Instemmingsbesluit of vergunning

1. Bij de aanvraag van een instemmingsbesluit of een vergunning worden daarnaast door de aanvrager in ieder geval de volgende gegevens verstrekt:
 - a. voor werkzaamheden in bestaand gebied: één of meer tekeningen van het gewenste tracé, ingetekend op schaal, waarop de positionering van het tracé ten opzichte van de omgeving duidelijk zichtbaar is. Tekeningen moeten voldoen aan de volgende eisen:
 - de tekeningen zijn voorzien van een tekeninghoofd met een unieke referentie en voorzien van versiebeheer met datum;
 - de tekeningen zijn voorzien van een noordpijl;
 - de maatvoering van het geplande tracé is eenduidig en volledig aangegeven ten opzichte van vaste punten in de omgeving;
 - het aantal kabels en leidingen is aangegeven inclusief materiaalsoorten en diameters van de leidingen.
 - b. voor gebieden die in ontwikkeling zijn, gelden de volgende aanvullende eisen ten aanzien van tekeningen:
 - de begrenzing van het plangebied, inclusief indeling van het te ontwikkelen gebied;

- maatvoering ten opzichte van toekomstige vaste punten;
 - c. de door de netbeheerder verkregen gebiedsinformatie naar aanleiding van een oriëntatieverzoek of een graafmelding. Deze informatie mag niet ouder zijn dan twintig dagen gerekend vanaf de datum van ontvangst van de aanvraag.
2. Naar aanleiding van de aanvraag tot het verlenen van een instemmingsbesluit of een vergunning kan door het college een werkplan of een onderdeel daarvan worden verlangd. Wanneer bij de werkzaamheden gebruik wordt gemaakt van een boring of persing is een werkplan verplicht. Het werkplan bestaat uit:
 - a. een tekening van de indeling van het werkkerrein;
 - b. een tekening van de plaats van de op te stellen apparatuur en voertuigen;
 - c. een tekening van de plaats waar de leiding(en) wordt uitgelegd;
 - d. een beschrijving van de wijze van aan- en afvoer van materiaal;
 - e. een verkeersplan;
 - f. een boorplan;
 - g. een communicatieplan.

2.5. Overdracht van een instemmingsbesluit of vergunning

Indien een instemmingsbesluit of vergunning wordt overgedragen aan een ander dan de aanvrager of de houder, meldt de aanvrager of houder dat ten minste een maand voordien aan het college, onder vermelding van de volgende gegevens:

- a. zijn naam en adres;
- b. het nummer van het over te dragen instemmingsbesluit of vergunning;
- c. de naam en het adres van degene aan wie het instemmingsbesluit of de vergunning wordt overgedragen;
- d. een contactpersoon van degene voor wie het instemmingsbesluit of de vergunning zal gaan gelden;
- e. de beoogde datum van overdracht.

2.6. Veranderingen in eigendom, exploitatie, beheer of gebruik

Bij de schriftelijke kennisgeving als bedoeld in artikel 3.2 lid 1 van de AVOI vermeldt de netbeheerder de volgende gegevens:

- a. zijn naam en adres;
- b. het adres, de kadastrale aanduiding dan wel de ligging van de kabel(s) of leiding(en) waarop de verandering betrekking heeft;
- c. een omschrijving van de verandering in eigendom of exploitatie;
- d. wanneer het om een verandering in de eigendom gaat: de naam en het adres van de nieuwe eigenaar.

3. PROCEDURELE VOORSCHRIFTEN

3.1. Vooroverleg

1. De netbeheerder die op eigen initiatief werkzaamheden wil verrichten, kan hierover vooroverleg voeren met het college teneinde een aanvraag voor te bereiden.
2. In de planfase van een door of vanwege de gemeente uit te voeren project, zoals bedoeld in artikel 3.5 lid 2 van de AVOI, initieert het college het vooroverleg.

3.2. Afstemming en verzoek tot aanpassing

1. In het vooroverleg dat wordt geïnitieerd door of vanwege de gemeente, inventariseert de gemeente gezamenlijk met de netbeheerder de bestaande situatie en oplossingsrichtingen voor eventuele maatregelen.
2. Elk van de partijen draagt er zorg voor dat de ander voorzien is van de meest actuele informatie.
3. Het college zendt, na de netbeheerder gehoord te hebben, een verzoek tot aanpassing aan de netbeheerder indien het maatregelen aan kabels en leidingen noodzakelijk acht. Het college omschrijft in het verzoek het project, de noodzaak van de te nemen maatregel en de grondslag voor het verzoek.

3.3. Voorbereiding en aanvraag instemmingsbesluit of vergunning

1. De netbeheerder stemt zijn ontwerp af met derdebelanghebbenden. Op verzoek dient de afstemming te worden voorgelegd aan het college.
2. De netbeheerder vraagt het instemmingsbesluit of de vergunning aan met inachtneming van de vereisten van hoofdstuk 2.

3. Het college stuurt een ontvangstbevestiging van de aanvraag naar de netbeheerder.
4. Een onvolledige aanvraag wordt niet in behandeling genomen. De netbeheerder wordt hiervan schriftelijk op de hoogte gebracht en krijgt de gelegenheid om de aanvraag binnen twee weken aan te vullen.

3.4. Het werkplan

1. Afhankelijk van de mogelijke invloed die de werkzaamheden van de netbeheerder hebben op de omgeving, kan door het college een werkplan worden verlangd, waarin de onderwerpen opgesomd in artikel 2.4 lid 2 beschreven dienen te worden.
2. Het werkplan behoort onlosmakelijk bij het instemmingsbesluit of de vergunning.
3. Het werkplan dient te worden goedgekeurd door het college.

3.5. Voorschouw

1. De netbeheerder kan de gemeente vragen om een voorschouw, waarbij de bestaande toestand van de openbare ruimte wordt vastgelegd.
2. Van de voorschouw wordt door het college een rapport vastgesteld.
3. Indien geen voorschouw heeft plaatsgevonden, wordt schade aan de openbare ruimte geacht te zijn veroorzaakt door de werkzaamheden van de netbeheerder, tenzij deze het tegendeel kan aantonen.

3.6. Startmelding en inlichten belanghebbenden

1. De netbeheerder doet minimaal vijf werkdagen voorafgaande aan de start van zijn werkzaamheden een elektronische startmelding via het door de gemeente gehanteerde meldsysteem.
2. De melding voor werkzaamheden van niet ingrijpende aard geldt tevens als startmelding als bedoeld in het eerste lid.
3. Minimaal vijf werkdagen voorafgaande aan de start van zijn werkzaamheden informeert de netbeheerder alle belanghebbenden, waarbij de volgende informatie wordt verstrekt:
 - a. de contactgegevens van de netbeheerder;
 - b. de contactgegevens van de uitvoerende partij;
 - c. de start- en einddatum van de werkzaamheden;
 - d. een omschrijving van de werkzaamheden;
 - e. de contactgegevens van de gemeente.
4. Het college ontvangt een afschrift van de in lid 3 aan belanghebbenden verstrekte informatie.
5. Indien de netbeheerder schade aan de openbare ruimte binnen zijn werkgebied aantreft, dan dient hij dat voor aanvang van de werkzaamheden aan de toezichthouder te melden. De toezichthouder dient minimaal vier uur de gelegenheid te hebben om de juistheid van de melding te controleren.

3.7. Uitvoering

1. Tijdens de uitvoering van de werkzaamheden dient een kopie van het instemmingsbesluit of de vergunning met alle bescheiden aanwezig te zijn op het werk.
2. De netbeheerder voert zijn werkzaamheden uit in overeenstemming met het instemmingsbesluit dan wel de vergunning en het eventuele werkplan.
3. De netbeheerder waarborgt de veiligheid op de werklocatie.
4. Ontwerpen, bouwstoffen en uitvoeringsmethoden dienen aantoonbaar te voldoen aan alle geldende wetten, normen en richtlijnen.
5. Tijdens de uitvoering van de werkzaamheden in, op of in de nabijheid van bomen, berm, gazons of groenvoorzieningen moet rekening worden gehouden met gemeentelijk beleid op dit terrein.
6. Naast de bepalingen als bedoeld in het tweede lid dient de uitvoering te geschieden conform de volgende voorschriften:
 - a. Richtlijn zorgvuldig graafproces (CROW-publicatie 250);
 - b. Kabels en leidingen in verontreinigde bodem (CROW-publicatie 307);
 - c. Kabels en leidingen rond wateren en waterkering (CROW-publicatie 308);
 - d. Combineren van onder- en bovengrondse infrastructuur met bomen (CROW-publicatie 280);
 - e. Maatregelen op niet-autosnelwegen (CROW-publicatie 96b);
 - f. Standaard RAW bepalingen 2015 (CROW publicatie 480).

3.8. Werktijden

1. Werkzaamheden worden uitgevoerd op werkdagen tussen 07:00 en 19:00 uur.
2. Het college kan afwijkende werktijden voorschrijven in het instemmingsbesluit of de vergunning.

3.9. Graafverbod

1. Het college kan in de volgende situaties een graafverbod instellen:

- a. bij extreme weersomstandigheden;
 - b. bij een gesloten sneeuwdek en vorst;
 - c. op de locatie waar een evenement plaatsvindt en in de directe omgeving daarvan;
 - d. indien onvoorziene omstandigheden leiden tot gevaar voor de openbare orde of de veiligheid.
2. Indien een graafverbod wordt ingesteld op het moment dat er reeds werkzaamheden worden verricht, dan:
 - a. wordt op plaatsen waar de wegverharding is opgebroken tijdelijke bestrating aangebracht en dient losliggend puin en overtollig zand te worden afgevoerd;
 - b. dient opslag van materialen achter deugdelijk afgesloten bouwhekken plaats te vinden.
 3. Indien zich tijdens een ingesteld graafverbod een ernstige belemmering of storing voordoet in de dienstverlening, als bedoeld in artikel 2.1 lid 4 van de AVOI, meldt de netbeheerder dit onverwijld aan de burgemeester. De netbeheerder vangt de werkzaamheden niet eerder aan dan nadat hij akkoord en eventuele aanvullende voorschriften heeft ontvangen van de burgemeester.

3.10. Gereedmelding

De netbeheerder die zijn fysieke werkzaamheden heeft afgerond doet hiervan binnen vijf werkdagen langs elektronische weg een gereedmelding bij het college via het door de gemeente gehanteerde meldsysteem.

3.11. Opname eindsituatie

1. De eindsituatie wordt door de toezichthouder opgenomen en vastgelegd in een eindrapport.
2. Ten behoeve van het eindrapport als bedoeld in het eerste lid levert de netbeheerder, indien de werkzaamheden niet conform de voorschriften zijn uitgevoerd, een aangepaste tracétekening aan.
3. Het rapport wordt akkoord bevonden door de toezichthouder als de werkzaamheden zijn uitgevoerd conform de gestelde voorschriften dan wel als de aangepaste tracétekening is geaccordeerd en als er overeenstemming is over het herstel in de oude staat.

4. TECHNISCHE BEPALINGEN

4.1 Herkenbaarheid

Zowel bovengrondse als ondergrondse voorzieningen dienen te zijn voorzien van een kenmerk, waarop duidelijk te zien is wie de beheerder van de voorziening is.

4.2. Tracébepaling algemeen

1. In het gehele beheergebied van de gemeente geldt bij plaatsbepaling van kabels en leidingen als uitgangspunt het gemeentelijk normprofiel (zie bijlage 2).
2. Bij het bepalen van een tracé dient te allen tijde rekening te worden gehouden met aanwezige objecten zoals langs liggende dan wel kruisende wegen, spoorwegen, waterlopen, voetpaden, kademuren, viaducten, tunnels, naastliggende kabels en leidingen, bomen, gebouwen en lijnafwatering.

4.3. Horizontale indeling

Bij de tracébepaling gelden ten aanzien van de horizontale indeling de volgende algemene uitgangspunten:

- a. Huisaansluitingen en tijdelijke aansluitingen worden zo veel mogelijk haaks op het net aangelegd.
- b. Bij het indelen van kabels of leidingen in de nabijheid van bomen moet rekening worden gehouden met gemeentelijk beleid op dit terrein.

4.4. Verticale indeling

Bij de tracébepaling gelden ten aanzien van de verticale indeling de volgende algemene uitgangspunten:

- a. Vrijvervalleidingen hebben voorrang boven overige leidingen.
- b. Leidingen worden in principe horizontaal gelegd, behoudens vrijvervalleidingen.
- c. Bij kruisingen van leidingen met andere leidingen in open ontgraving bedraagt de tussenruimte (verticale dagmaat) ten minste 0,20 m.
- d. Bij sleufloze technieken is de diepteligging afhankelijk van de situatie ter plaatse. De verticale dagmaat ten opzichte van de te kruisen leidingen bedraagt ten minste 0,50 m, waarbij de te boren/persen leiding onder de bestaande leiding(en) dient te worden gevoerd. Genoemde minimale verticale dagmaat dient aantoonbaar te worden gegarandeerd om schade aan de te kruisen leidingen te voorkomen.

- e. Watergangen die beheerd worden door de gemeente dienen op ten minste 1,00 m onder de vaste bodem te worden gekruist.

4.5. Afwijkende voorschriften leidingstroken

Door de gemeente kunnen afwijkende leidingstroken worden vastgesteld, waarin afwijkende voorschriften gelden.

4.6. Bovengrondse voorzieningen

1. De locatie van bovengrondse voorzieningen die verband houden met kabels en leidingen wordt vooraf afgestemd met het college.
2. De netbeheerder is verantwoordelijk voor een goed beheer van de bovengrondse voorzieningen en dient op aanschrijven van het college bij beschadigingen, vervuiling en/of bekladding de bovengrondse voorzieningen binnen de door het college gestelde termijn te herstellen.
3. Bovengrondse voorzieningen dan wel concentraties daarvan, dienen te worden omgeven of begrensd door een 40 cm brede verharding (tegel band).

4.7. Handholes

1. De locatie van handholes wordt vooraf afgestemd met het college.
2. Handholes worden niet geplaatst in de rijbaan en binnen een afstand van 3 meter vanaf bomen.
3. Handholes die maximaal 2 x per jaar geopend worden, worden aangebracht met een minimale dekking van 0,40 m onder het maaiveld en afgedekt met straatzand.
4. Handholes die meer dan 2 x per jaar geopend worden, worden voorzien van een geprofileerde putdekselconstructie conform verkeersklasse D400 NEN-EN 124. Na zetting dient de putdekselconstructie op dezelfde hoogte te liggen als het omringend maaiveld en/of (bovenkant) elementenverharding.

4.8. Uitnemen en terugplaatsen grond

1. De graafwerkzaamheden moeten zo worden uitgevoerd dat beschadiging van in de grond aanwezige kabels en leidingen en overige objecten wordt voorkomen.
2. De uitkomende grond moet zo worden opgeslagen dat bij het later aanvullen van de werkput de oorspronkelijke opbouw van het bodemprofiel zo veel mogelijk wordt hersteld.
3. De werkput moet laagsgewijs worden verdicht. De afwijking van de verdichtingsgraad mag maximaal 3% (in negatieve zin) afwijken van eraast gelegen ongeroerde grond.
4. De grond dient op zodanige wijze te zijn afgewerkt dat er na klink sprake is van een vlakke aansluiting op de ongeroerde grond.
5. De verdichting van de ondergrond wordt bij wateroverlast in een later stadium door de netbeheerder definitief hersteld.
6. Bevroren grond en sneeuw mag niet worden verwerkt in de aanvulling.
7. Materiaal dat vrijkomt en niet kan worden hergebruikt, dient door de netbeheerder voor eigen rekening te worden afgevoerd naar een erkend verwerker.

4.9. Elementverharding

1. Het opnemen en terugplaatsen van elementverharding dient zorgvuldig plaats te vinden, waarbij schade zo veel mogelijk wordt voorkomen.
2. De uitgenomen elementverharding dient altijd binnen de afzetting te worden opgeslagen.
3. Herstel dient van dezelfde kwaliteit te zijn als de kwaliteit van de verharding voordat er gegraven werd.

4.10. Gesloten verharding

1. Werkzaamheden aan kabels en leidingen onder gesloten verharding worden uitgevoerd met behulp van een sleufloze techniek.
2. Bij gebruik van een mantelbuis moet de mantelbuis minimaal 0,50 m buiten de fundering van de gesloten verharding uitsteken. De ruimten tussen de mantelbuis en kabel of leiding moeten aan de uiteinden volledig worden afgestopt.
3. Wanneer een sleufloze techniek niet mogelijk is, kan het college besluiten dat de gesloten verharding gedeeltelijk verwijderd mag worden.
4. Bij ingraving wordt, na verdichting van de sleuf en herstel van de funderingslaag de sleuf tijdelijk dicht geblokt met standaard betonstenen. Er mogen alleen hele betonstenen verwerkt worden. De bovenzijde van de stenen dient gelijk te zijn met de omliggende verharding.

4.11. Bijzondere verharding

1. Als uitgangspunt geldt dat leidingen niet worden gelegd onder bijzondere verharding.
2. In die gevallen dat aanleg onder bijzondere verharding onvermijdelijk is, dient aanleg plaats te vinden in overleg met het college.

4.12. Lijnafwatering

1. Als uitgangspunt geldt dat leidingen niet worden gelegd binnen 1,00 m afstand van lijnafwatering.
2. In die gevallen dat aanleg onder of nabij lijnafwatering onvermijdelijk is, dient aanleg plaats te vinden in overleg met het college.

5. SCHADEREGELING INGRAVINGEN

5.1. Uitgangspunten

De kosten voor herstel, beheer, onderhoud en degeneratie van de openbare ruimte die het rechtstreekse gevolg zijn van de uitgevoerde werkzaamheden door of namens een netbeheerder worden in rekening gebracht bij de netbeheerder.

5.2. Uitvoering herstel en onderhoud

1. Het herstel van elementverhardingen wordt uitgevoerd door de netbeheerder. Het onderhoud daarvan wordt uitgevoerd door de gemeente.
2. Het herstel van gesloten verhardingen wordt uitgevoerd door de netbeheerder. Het onderhoud daarvan wordt uitgevoerd door de gemeente.
3. Het herstel van bijzondere verhardingen wordt uitgevoerd door de netbeheerder. Het onderhoud daarvan wordt uitgevoerd door de gemeente.
4. Het herstel van bermen en gazons wordt uitgevoerd door de netbeheerder. Het onderhoud daarvan wordt uitgevoerd door de gemeente.
5. Het herstel en onderhoud van groenvoorzieningen wordt uitgevoerd door de gemeente.

5.3. Tarieven

1. Voor elementverhardingen en bermen hanteert de gemeente voor alle netbeheerders de 'Richtlijn tarieven (graaf-) werkzaamheden' van de VNG, die jaarlijks wordt geïndexeerd. Voor de verrekening wordt er standaard gerekend met een minimale sleufbreedte van 0,45 m.
2. Voor het herstel van gesloten verharding, bijzondere verharding en groenvoorziening stelt de gemeente jaarlijks eenheidstarieven vast, opgenomen in bijlage 3.
3. Aanvullende kosten voor beplanting worden per geval door de gemeente bepaald en in rekening gebracht.
4. De garantietermijn voor de werkzaamheden ten behoeve van herstel als bedoeld in artikel 5.2 geldt gedurende een periode van twaalf maanden.

5.4. Herstel overige schade

1. Schade aan gemeentelijke eigendommen (bijvoorbeeld straatmeubilair, openbare verlichting en verkeerslichten) wordt verhaald op de netbeheerder.
2. De schade aan bomen wordt vastgesteld aan de hand van de meest actuele versie van de Richtlijnen van de NVTB en verhaald op de netbeheerder.
3. Indien er, na oplevering en goedkeuring van door de netbeheerder hersteld straatwerk, sprake is van verzakking welke buitenproportioneel is, en daarmee gevaar oplevert voor de weggebruiker, herstelt de vergunninghouder de verharding op eigen kosten.

5.5. Citeerregel

Dit besluit wordt aangehaald als Nadere Regels AVOI gemeente Katwijk 2016

Aldus vastgesteld in de vergadering van 26 januari 2016

De secretaris,

de burgemeester

Bijlage 1: Aanvraagformulier

1 Project

Projectnaam: _____
Locatie werk: _____

2 Gegevens van de netbeheerder (eigenaar/beheerder van het netwerk, kabel of leiding)

Bedrijfsnaam: _____
Postadres: _____
Contactpersoon: _____
E-mail: _____
Postcode: _____
Plaats: _____
Telefoonnr.: _____
ACM-registratienr¹: _____

3 Gegevens van de aanvrager (alleen indien afwijkend van de netbeheerder en met machtiging)

Bedrijfsnaam: _____
Postadres: _____
Contactpersoon: _____
E-mail: _____
Postcode: _____
Plaats: _____
Telefoonnr.: _____

4 Factuuradres

Bedrijfsnaam: _____
Postadres: _____
Contactpersoon: _____
E-mail: _____
Postcode: _____
Plaats: _____
Telefoonnr.: _____

5 Projectgegevens

Aanvraag Vergunning Aanvraag Instemming

* Locatie

Adres: _____
 Kadastraal nr.: _____
 Ligging²: _____

* Datum aanvang

* Einddatum

* Kabel/leiding

Gas Water Elektra Data Anders

¹ Alleen indien het een aanbieder als bedoeld in artikel 1 sub a van de AVOI betreft.

² Indien er geen adres- of kadastrale gegevens bekend zijn dan dient er een omschrijving van de locatie te worden gegeven.

* Werkzaamheden

	<i>Lengte sleuf</i>	<i>Breedte sleuf</i>	<i>Opp. Lasgat</i>	<i>Stuks</i>
<input type="checkbox"/> Aanleg				
<input type="checkbox"/> Verleggen				
<input type="checkbox"/> Ruimen				
<input type="checkbox"/> Vervangen				
<input type="checkbox"/> Anders:				

* Verhardingssoort

	<i>Lengte sleuf</i>	<i>Breedte sleuf</i>	<i>Opp. Lasgat</i>	<i>Stuks</i>
<input type="checkbox"/> Tegels				
<input type="checkbox"/> Klinkers				
<input type="checkbox"/> Berm				
<input type="checkbox"/> Asfalt				
<input type="checkbox"/> Sier				

6 Documentgegevens

* Volledig ingevuld aanvraagformulier.

* Informatiebrief aan derdebelanghebbenden (inclusief verzendlijst)³

* Tekening(en) van het gewenste tracé ingetekend op schaal voor bestaand gebied.

- De tekening(en) moet(en) zijn voorzien van een tekeninghoofd met een uniek referentie en voorzien van versiebeheer met datum.
- De schaal van de tekening(en) moet 1:500 zijn
- De tekeningen moeten zijn voorzien van een noordpijl
- De tekening(en) hebben als ondergrond de GBKN in bestaand gebied
- De maatvoering van het geplande tracé is eenduidig en volledig aangegeven ten opzichte van vaste punten in de omgeving
- Het aantal leidingen moet op de tekening(en) zijn aangegeven inclusief de materiaalsoort en nummer van de leiding(en) alsook de diameter van de leiding(en)

* Voor gebieden die in ontwikkeling zijn worden de volgende ondergronden gebruikt voor de aanvraag van een vergunning:

- De begrenzing van het plangebied, inclusief de indeling van het te ontwikkelen gebied.
- Het matenplan ten opzichte van de toekomstige vaste punten

* Gebiedsinformatie verkregen naar aanleiding van een oriëntatieverzoek of een graafmelding⁴

7 Ondertekening⁵


Plaats: _____ Datum: _____
 Naam: _____
 Handtekening: _____

³ Er dient inzichtelijk te worden gemaakt welke belanghebbenden en instanties worden geïnformeerd.

⁴ De aan te leveren informatie mag niet ouder zijn dan twintig dagen.

⁵ Bij het ondertekenen van dit formulier verklaart de aanvrager dat de aanvrager op de hoogte is van de "Algemene Verordening Ondergrondse Infrastructuur" (AVOI) en de daarbij behorende beleidsregels.

Bijlage 2: Gemeentelijk normprofiel

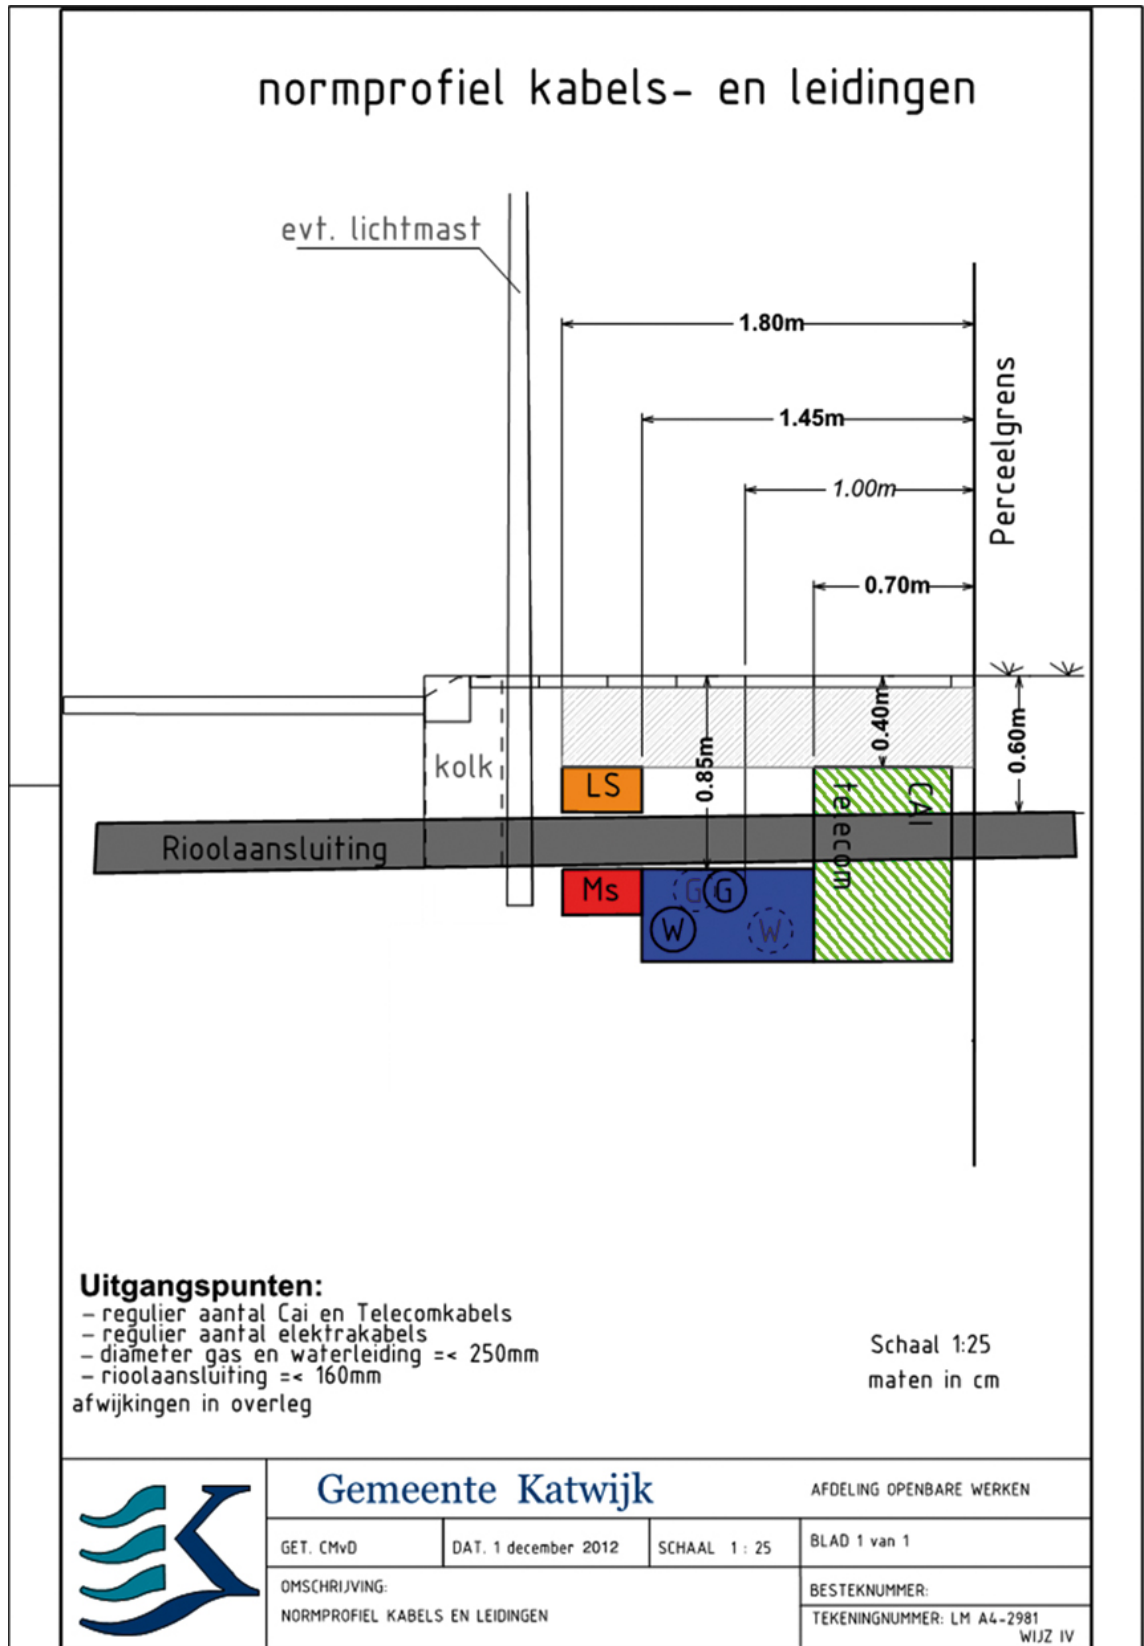

Bijlage 3: Eenheidstarieven gesloten verharding, bijzondere verharding en groenvoorziening

De tarieven, zoals gesteld in artikel 5.3 lid 2, voor 2016 zijn als volgt:

	Uitvoerings- kosten	degeneratie en onderhoud			
		zand		klei	
klinkers en sierstraatwerk 0-15 m2	€ 24,04	€ 9,92	m2	€ 23,08	m2
sierstraatwerk >15 m2 rijbanen	€ 24,04	€ 5,05	m2	€ 11,06	m2
klinkers >15 m2	€ 19,77	€ 4,15	m2	€ 9,09	m2
tegels 0-15 m2 voet- en fietspaden	€ 18,72	€ 0,94	m2	€ 4,49	m2
tegels >15 m2 voet- en fietspaden	€ 14,45	€ 0,72	m2	€ 1,73	m2
trottoirbanden per m1	€ 10,30	€ 2,11	m	€ 4,61	m
opsluitbanden per m1	€ 7,51	€ 0,38	m	€ 0,90	m
berm per m1	€ 1,46	€ 0,23	m	€ 0,23	m
herstel gazon plantsoen beplanting < 50m2	€ 250,00	st	€ 1,00	st	€ 1,00
herstel gazon plantsoen beplanting > 50m2	€ 3,50	m2	€ 1,00	m2	€ 1,00
asfalt herstel (per opbreking)	€ 3.000,-	st			
beheerkosten lasgat/sleuf < 50 meter	€ 40,00				
beheerkosten sleuf groter > 50 meter	€ 110,00				

Op genoemde tarieven is geen BTW verschuldigd. Zie: Besluit van de staatssecretaris van Financiën d.d. 19 februari 2004, nr. CPP2003/3098M.