


## **Straatnaamgeving: Braamhof**

Gemeente Nijmegen raadsbesluit d.d. 16 december 2015

1. Volgens bijgaande situatieschets aan de grijs gearceerde straat in de wijk Wolfskuil in de woonplaats Nijmegen de naam Braamhof te geven.

2. Het college de bevoegdheid te geven om te zijner tijd de exacte begrenzing van de onder 1. bedoelde straat nader vast te stellen.

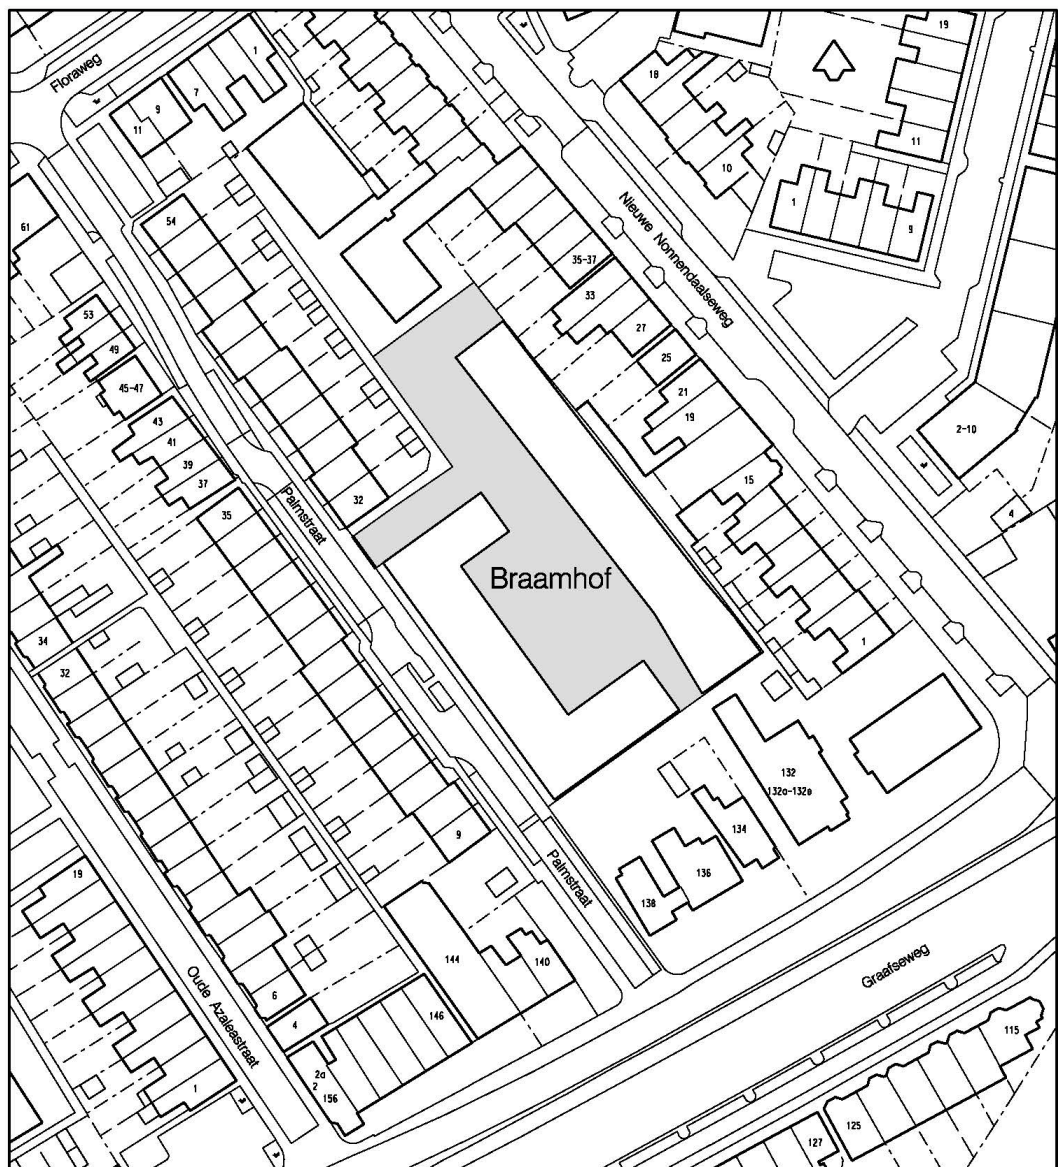

<p>GEMEENTE  <b>Nijmegen</b></p> <p>Informatiemanagement &amp; Automatisering Postbus 9105, 6500 HG, Nijmegen</p>		Aanmaak datum	Tekenaar	
		16-10-2015	Jack Stax	
<p>Te betrekken in de straatnaamgeving</p>		Datum	Wijziging tekening	
<p>Schaal: 1 : 1000</p>		Datum	Accoord	Stadium
		05-11-2015	Petra Daams	Goedgekeurd
<p>Formaat: A4</p>		Tekening Nummer: 491911		
		Bestandsnaam: 491911.dgn		
<p>Projectnummer:</p>		<p>Versie : 1</p>		
<p>Bestek:</p>		<p>Aantal bladen:</p>		