

Aanwijzingsbesluit (Brom) fietsparkeren kantorengedebied K.R. Poststraat Heerenveen

Burgemeester en wethouders van de gemeente Heerenveen;

Overwegende,

dat het in het belang van de verkeersveiligheid en het uiterlijk aanzien van de gemeente noodzakelijk wordt geacht om nadere regels te stellen ten aanzien van (brom) fietsparkeren bij de kantoren aan de K.R. Poststraat;

dat het ingevolge artikel 5:12 lid 1 van de Algemene Plaatselijke Verordening (hierna: APV) mogelijk is plaatsen aan te wijzen waar het in het belang van het uiterlijk aanzien van de gemeente, ter voorkoming of opheffing van overlast, of ter voorkoming van schade aan de openbare gezondheid, verboden is fietsen of bromfietsen onbeheerd buiten de daarvoor bestemde ruimten of plaatsen te laten staan;

dat bij de kantoren aan de K.R. Poststraat (brom)fietsen buiten de daarvoor bestemde stallingmogelijkheden worden geplaatst;

dat fout geparkeerde (brom)fietsen tot overlast leiden voor voetgangers en overige verkeersdeelnemers waardoor ze de vrije doorgang beletten;

dat het ingevolge artikel 5:12 lid 2 APV mogelijk is plaatsen aan te wijzen waar het in het belang van het beheer van de openbare ruimte (openbare fietsstallingsgebieden), verboden is fietsen of bromfietsen langer dan een door het college vastgestelde periode onafgebroken te stallen;

dat onbeheerd geparkeerde (brom)fietsen die langer dan 28 dagen op een legitieme fietsparkeerplaats gestald staan de parkeercapaciteit zwaar belasten;

dat in de stallingen bij de kantoren aan de K.R. Poststraat fietsen gestald staan die niet meer worden opgehaald, zogenaamde weesfietsen;

dat weesfietsen tot overlast zijn voor gebruikers die hun fiets in de stalling willen plaatsen;

dat het wenselijk is weesfietsen uit de stalling te verwijderen, zodat er voldoende parkeercapaciteit beschikbaar is gebruikers van de rijwielstallingen;

dat fout geparkeerde fietsen en weesfietsen het uiterlijk aanzien van de openbare ruimte aantasten;

gelet op het bepaalde in artikel 5:12 lid 1 en lid 2 van de APV;

BESLUIT:

Vast te stellen het navolgende:

Aanwijzingsbesluit (Brom) fietsparkeren kantorengedebied Heerenveen (5:12 lid 1 en lid 2 APV).

Artikel 1 Foutief geparkeerde (brom)fietsen

De volgende straten/gebieden in Heerenveen aan te wijzen als straten/gebieden waar het verboden is om (brom)fietsen onbeheerd buiten de stallingsmogelijkheden te plaatsen:

- K.R. Poststraat noordzijde tussen Zonnebloemstraat en nummer 121;
- K.R. Poststraat zuidzijde tussen Zonnebloemstraat en nummer 90;
- Het weggedeelte noordzijde K.R. Poststraat tussen de kantoren met de nummers 91-101;
- Het voetpad zuidzijde K.R. Poststraat tussen de kantoren met de nummers 101 en 111.
- De Narcislaan vanaf huisnummer 2.1 overgaand in het voet- en fietspad naar de K.R. Poststraat.

zoals is aangegeven op de bij dit besluit behorende en als zodanig gewaarmerkte kaart 1.

Artikel 2 Wees(brom)fietsen

De volgende stallingsmogelijkheden aan te wijzen als rijwielstalling waarin (brom)fietsen niet langer dan 28 dagen onafgebroken mogen staan gestald:

- De rijwielstallingen noordzijde K.R. Poststraat tussen de Zonnebloemstraat en nummer 101;
- De rijwielstallingen zuidzijde K.R. Poststraat tussen de Zonnebloemstraat en nummer 80.

zoals is aangegeven op de bij dit besluit behorende en als zodanig gewaarmerkte kaart 2.

Artikel 3 Inwerkingtreding

Dit besluit treedt inwerking op de dag na bekendmaking.

Artikel 4 Citeertitel

Dit besluit wordt aangehaald als 'Aanwijzingsbesluit (Brom)fietsparkeren kantorengebied K.R. Poststraat Heerenveen (5:12 lid 1 en lid 2 APV)'.

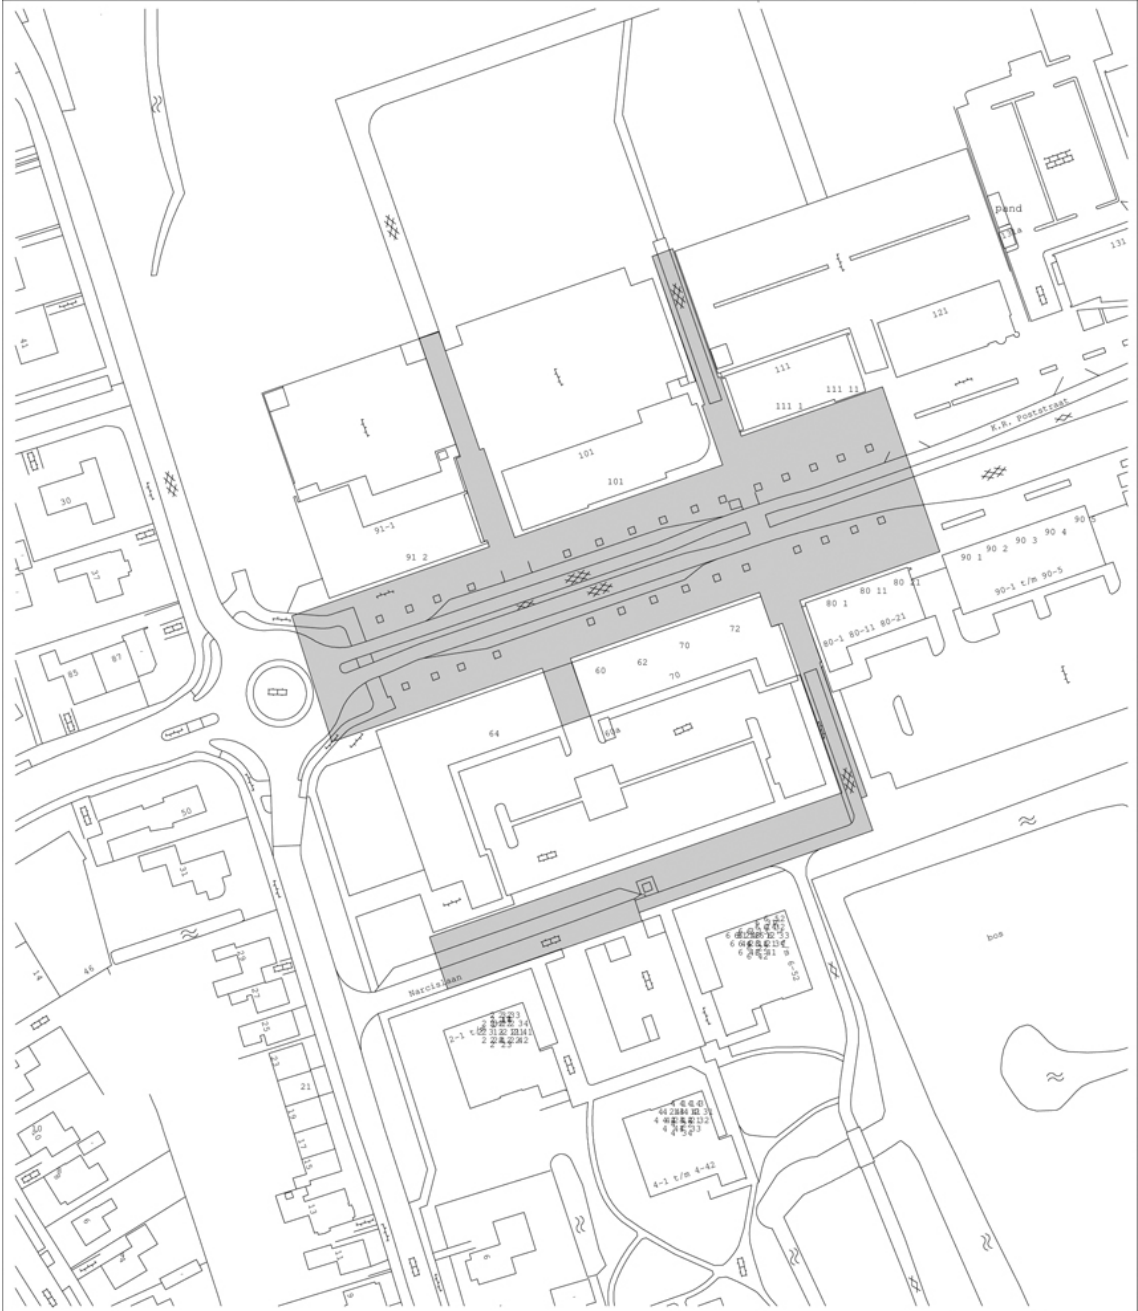
Aldus besloten in de vergadering van het college van burgemeester en wethouders d.d. 5 januari 2016




Burgemeester en wethouders van Heerenveen.

*De gemeentesecretaris,
F.H. Perdok*

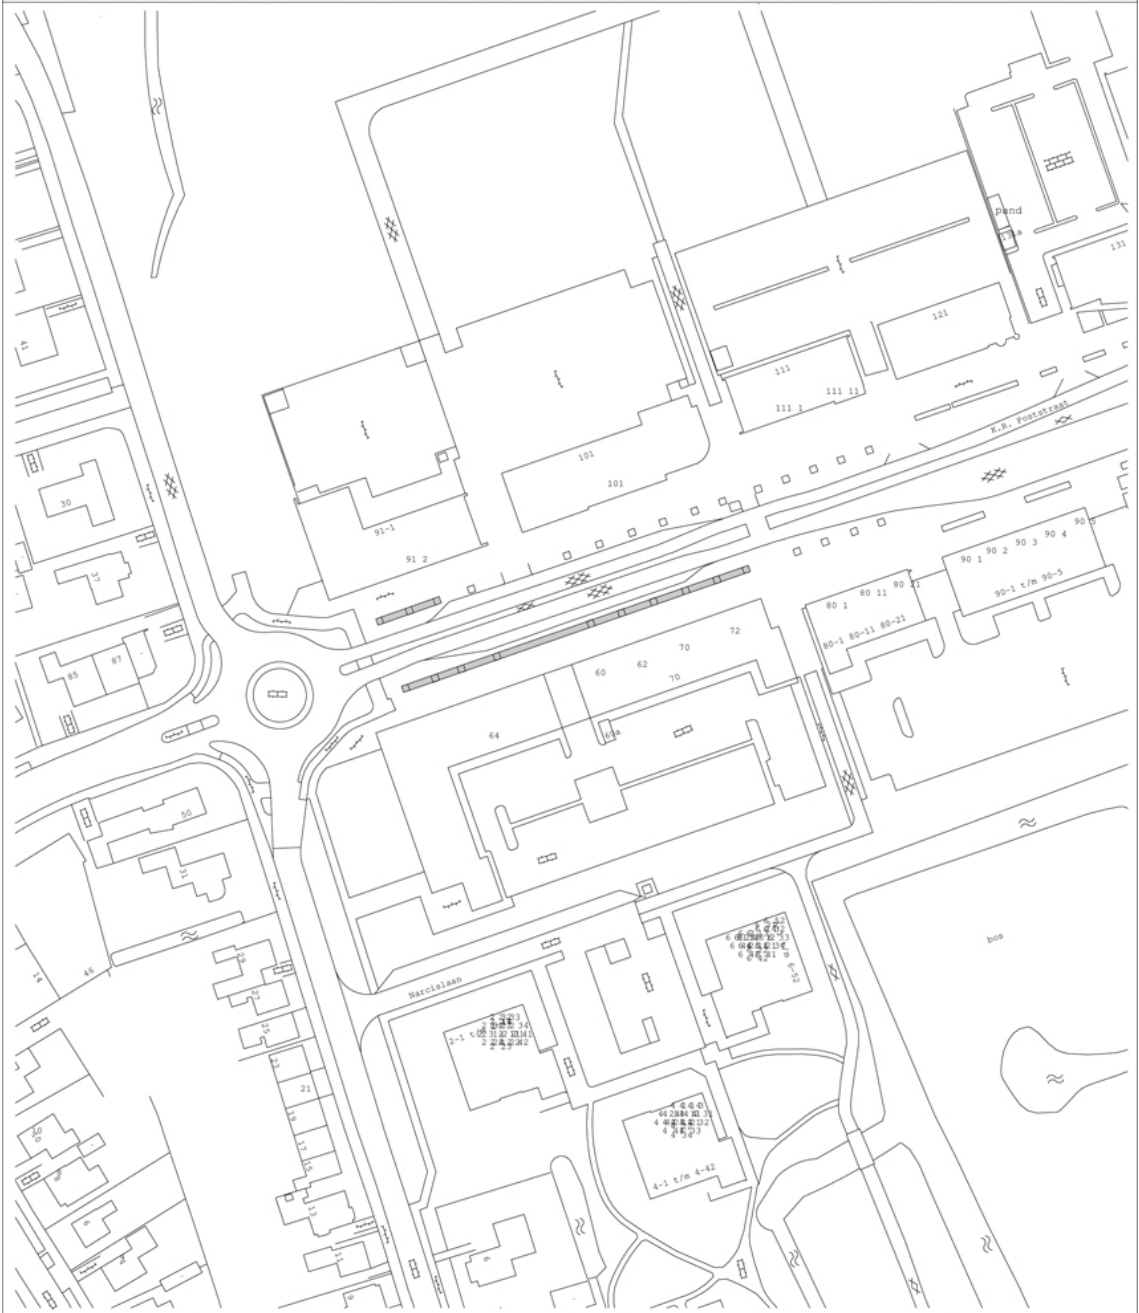
*De burgemeester,
T.J. van der Zwan*

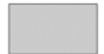
Aanwijzingsbesluit (brom)fietsparkeren kantorengedebied K.R.Poststraat Heerenveen



 <p>Gebied waarop het aanwijzingsbesluit (brom)fietsparkeren kantorengedebied K.R. Poststraat betrekking heeft (artikel 5.12 lid 1 A.P.V.)</p>		Tek.nr.	kaart 1	Gewijzigd	Paraaf
		Datum	28-10-2015		
Lokatie: K.R.Poststraat te Heerenveen	Schaal 1:1500	Get.	E. Kemerink		
		Gec.			
		GEMEENTE  HEERENVEEN			

Aanwijzingsbesluit (brom)fietsparkeren kantorengedebied K.R.Poststraat Heerenveen



	<p>Gebied waarop het aanwijzingsbesluit (brom)fietsparkeren kantorengedebied K.R. Poststraat betrekking heeft (artikel 5.12 lid 2 A.P.V.)</p>		Tek.nr. kaart 2	Gewijzigd	Paraaf
Lokatie:	K.R.Poststraat te Heerenveen		Schaal 1:1500	Datum 28-10-2015	
			Get. E. Kemerink		
			Gec.		
					