


Raadsvoorstel Straatnaamgeving: brug en geul Stadswaard (23/2016)

Raadsvoorstel d.d. 16 februari 2016

1. Volgens bijgaande tekening met nummer 496087, versie 1 aan de voetgangersbrug, openbare ruimte van het type *kunstwerk*, in de woonplaats Nijmegen de naam '**t Zeumplankje** te geven.
2. Volgens bijgaande tekening met nummer 496087, versie 1 aan de geul, openbare ruimte van het type *water*, in de woonplaats Nijmegen de naam '**t Zeumke** te geven.

Raadsbesluit d.d. 2 maart 2016

Conform besloten

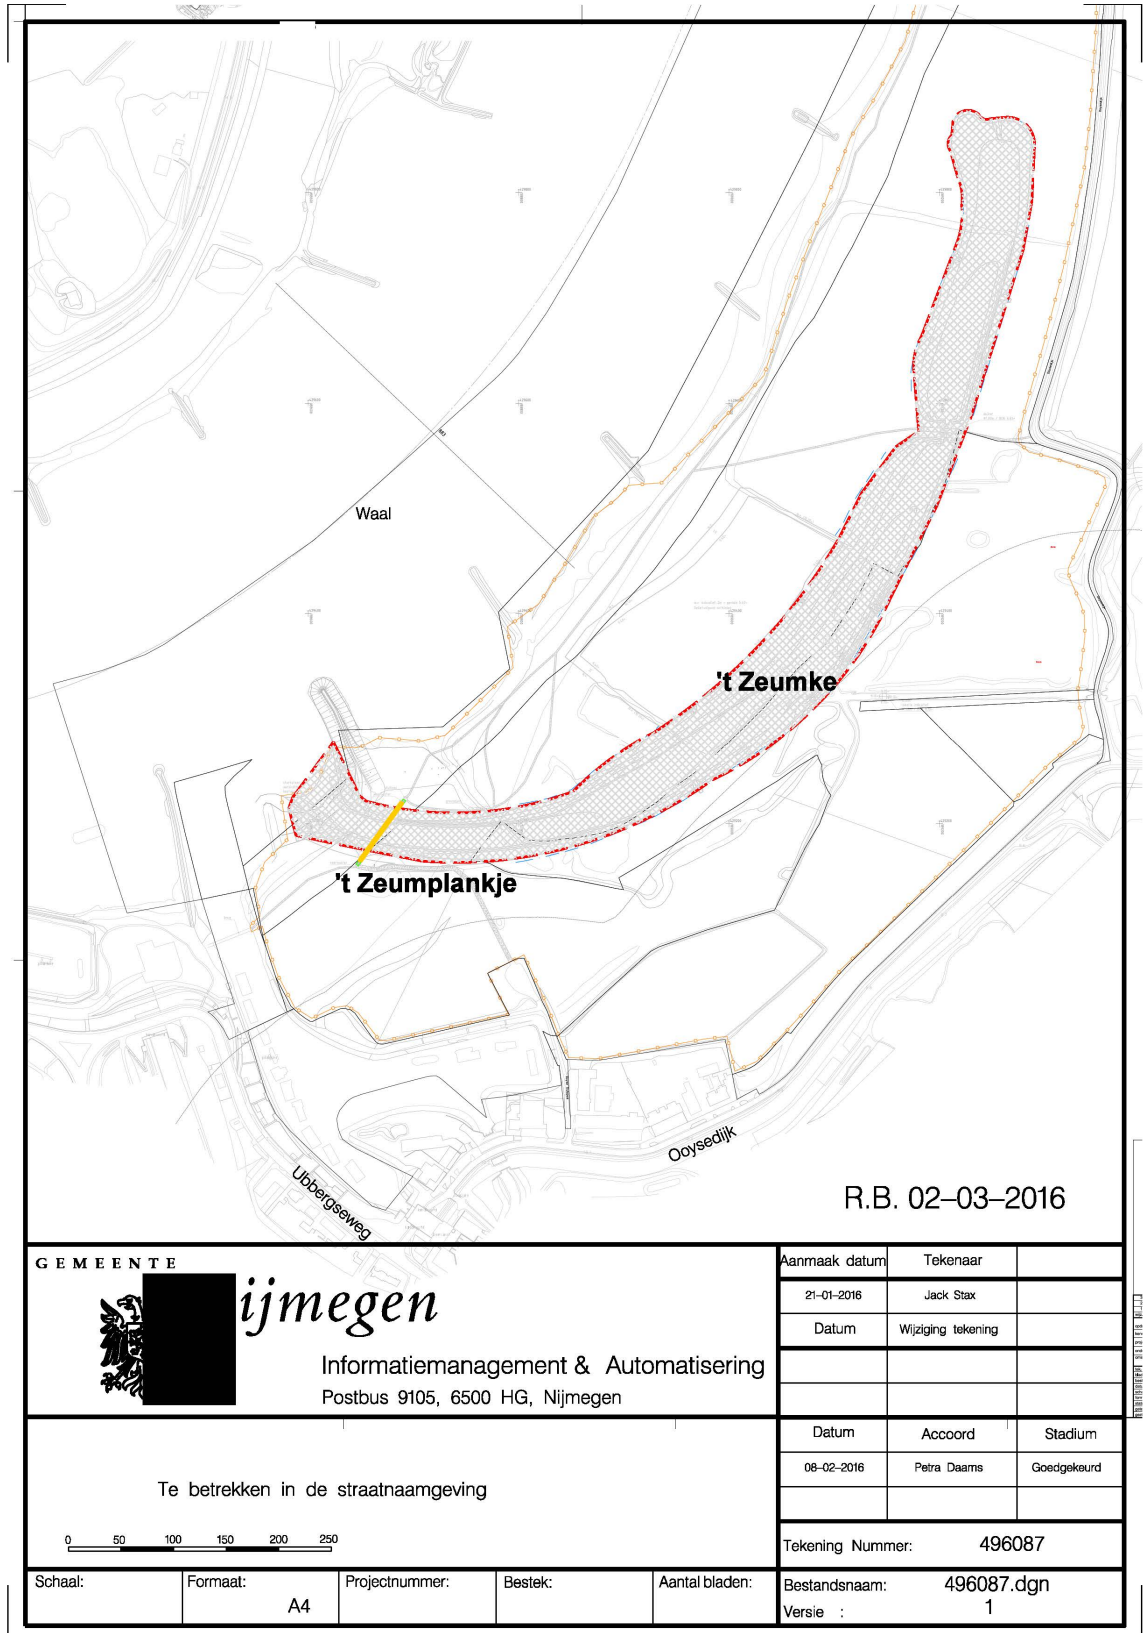

R.B. 02-03-2016

GEMEENTE  **ijmegen**
 Informatiemanagement & Automatisering
 Postbus 9105, 6500 HG, Nijmegen

Aanmaak datum	Tekenaar	
21-01-2016	Jack Stax	
Datum	Wijziging tekening	

Te betrekken in de straatnaamgeving

0 50 100 150 200 250

Datum	Accoord	Stadium
08-02-2016	Petra Daams	Goedgekeurd
Tekening Nummer:		496087

Schaal:	Formaat:	Projectnummer:	Bestek:	Aantal bladen:
	A4			

Bestandsnaam:	496087.dgn
Versie :	1

BENEDICTIJNEN - PETRA DAAMS