

Gemeente Nissewaard - Besluit tot het vaststellen van Nummeraanduiding (huisnummerbesluit) - Alicante 9, Zuidland

Burgemeester en wethouders van de gemeente Nissewaard;

Gelet op

- artikel 108 van de Gemeentewet en artikel 2 en 5 van de Verordening naamgeving en adressering van de gemeente Nissewaard.
- artikel 6 van de Wet basisregistraties adressen en gebouwen, waarin gemeenten onder andere wordt opgedragen nummeraanduidingen toe te kennen aan de op het grondgebied van de gemeente gelegen verblijfsobjecten, standplaatsen en ligplaatsen;

Overwegende dat: voor "het bouwen van een woning" behorende bij de aanvraag omgevingsvergunning met dossiernummer 20170010;

Besluiten

Tot vaststelling van de nummeraanduiding:

Alicante 9 (oneven), Woonplaats Zuidland

met ingang van de dagtekening van de beschikking overeenkomstig de bij dit besluit behorende situatietekening 99-81-1425,

1. Dat de vastgestelde nummeraanduidingen worden aangebracht overeenkomstig artikel 6 van de gemeentelijke Verordening naamgeving en adressering.
2. Dat aan deze beschikking geen andere rechten zijn te ontleen dan het voeren van de conform de uitvoeringsvoorschriften aan te brengen nummeraanduiding.

Tegen het bepaalde betreffende het aanbrengen van de nummeraanduiding, kan een belanghebbende op grond van het bepaalde in de Algemene wet bestuursrecht binnen zes weken na de dag waarop dit besluit is verzonden, tegen dit besluit een gemotiveerd bezwaarschrift indienen bij burgemeester en wethouders van Nissewaard, Postbus 25 te 3200 AA Nissewaard. Bij het bezwaarschrift dient een afschrift te worden gevoegd van het besluit waartegen de bezwaren zich richten.

Aldus vastgesteld

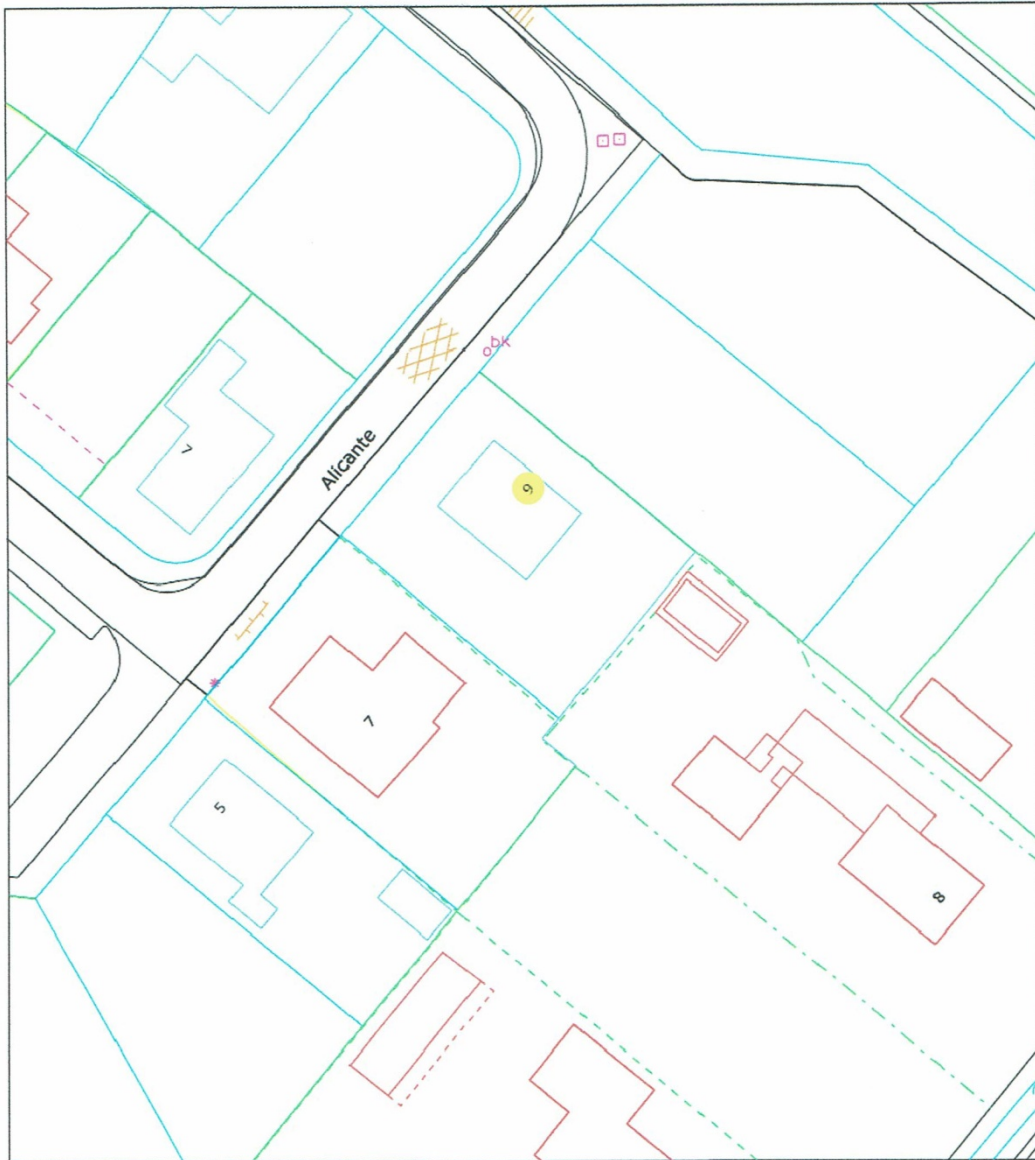
Burgemeester en wethouders van Nissewaard,



Namens deze,

De Bagbeheerder van Nissewaard,

mevrouw F. van den Berg - Zwanenburg

Bijlage



GEMEENTE NISSEWAARD	Concept :	Controle 3 projectteam :
	Voorlopig :	Ambtelijk Definitief :
	Controle 1 vakgroep :	Vervallen :
	Controle 2 afdeling :	Akkoord B&W :
REALISATIE BAG BAG-kaart Alicante 9 in de woonplaats Zuidland 9 Uitgifte nieuwe nummeraanduiding		
		
	Team : Geo-Informatie	
	Tekenaar : Steven Gravenberch	
	Schaal : 1:500	
	Formaat : A4	
Besteknr. :		
Projectnr. : 406205		
Versie :		
Tek. nr. : 99-81-1425		
Postadres Postbus 25, 3200 AA Spijkenisse Bezoekadres Raadhuislaan 106, 3201 EL Spijkenisse Telefoon 14 0181 E-mail gemeente@nissewaard.nl www.nissewaard.nl		