

Gemeente Nissewaard - Besluit tot het vaststellen van Nummeraanduiding (huisnummerbesluit) - Drogendijk 1c, Zuidland

Burgemeester en wethouders van de gemeente Nissewaard;

Gelet op

- artikel 108 van de Gemeentewet en artikel 2 en 5 van de Verordening naamgeving en adressering van de gemeente Nissewaard.
- artikel 6 van de Wet basisregistraties adressen en gebouwen, waarin gemeenten onder andere wordt opgedragen nummeraanduidingen toe te kennen aan de op het grondgebied van de gemeente gelegen verblijfsobjecten, standplaatsen en ligplaatsen;

Overwegende dat: vergunningvrije mantelzorgwoninggeplaatst is

Besluiten

- tot vaststelling van de nummeraanduiding(en):
- Drogendijk 1c in Zuidland,
met ingang van 20 juli 2017 overeenkomstig de bij dit besluit behorende situatietekening;
- dat de vastgestelde nummeraanduidingen worden aangebracht overeenkomstig artikel 6 van de gemeentelijke Verordening naamgeving en adressering.
- dat aan deze beschikking geen andere rechten zijn te ontleen dan het voeren van de conform de uitvoeringsvoorschriften aan te brengen nummeraanduiding.

Aldus vastgesteld d.d. 20 juli 2017.

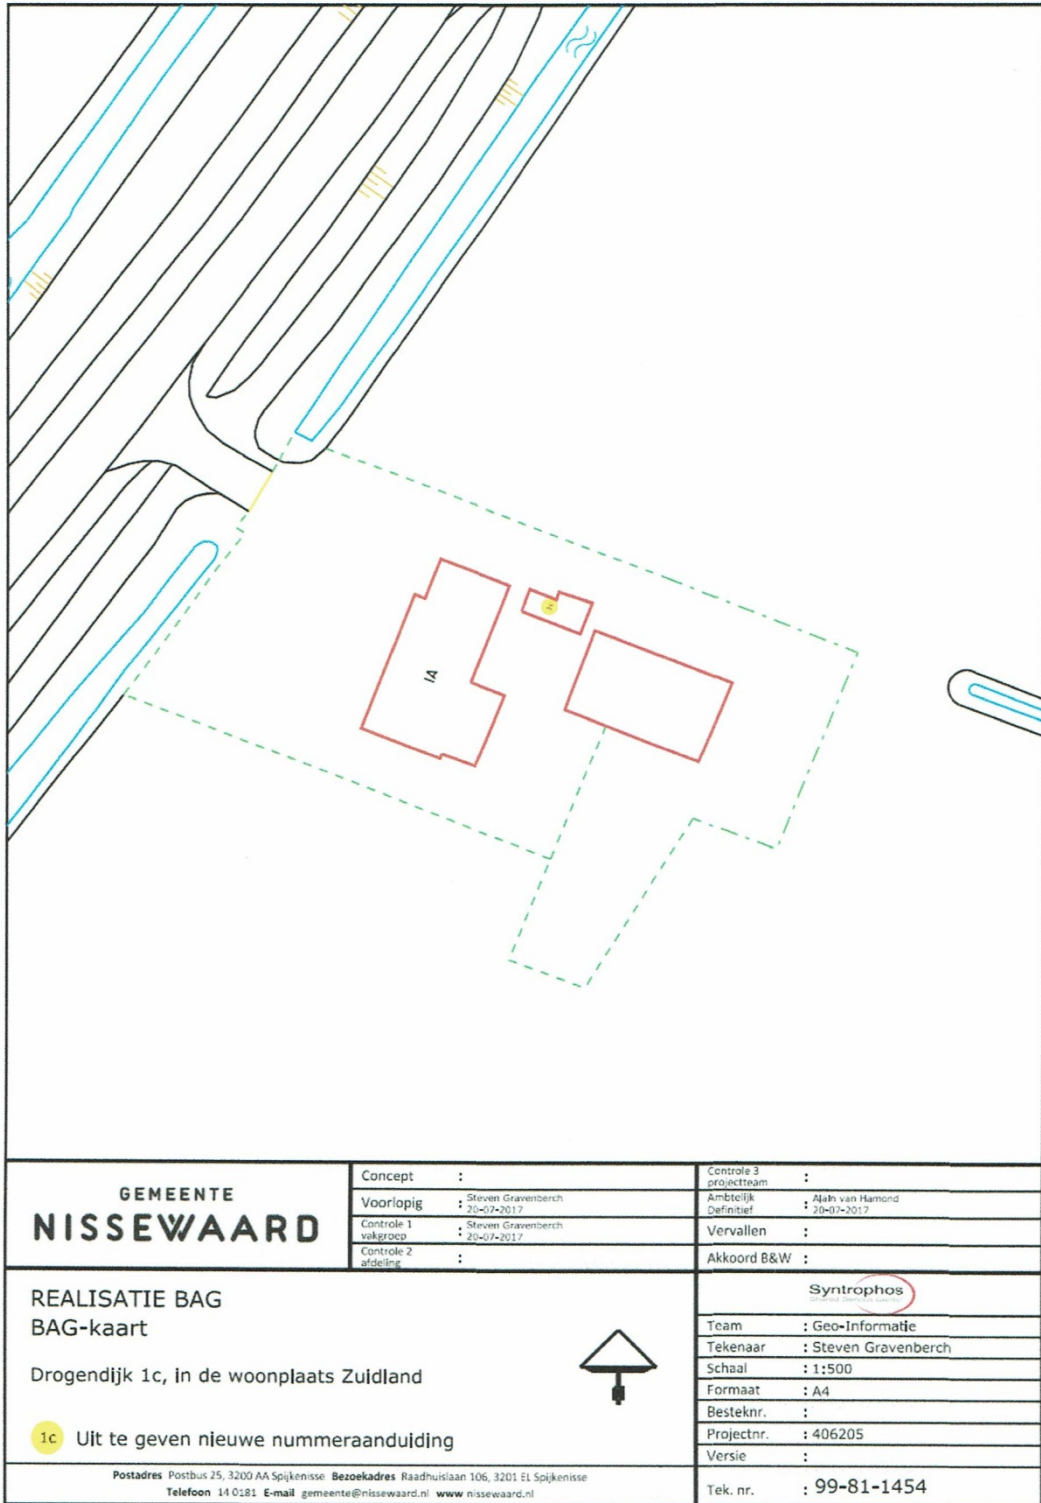
Nissewaard, 20 juli 2017



Namens burgemeester en wethouders voornoemd,

F. van den Berg - Zwanenburg

De BAG beheerder

Bijlage



GEMEENTE NISSEWAARD	Concept :	Controle 3 projectteam :
	Voorlopig : Steven Gravenberch 20-07-2017	Ambtelijk Definitief : Alain van Hamond 20-07-2017
	Controle 1 vakgroep : Steven Gravenberch 20-07-2017	Vervallen :
	Controle 2 afdeling :	Akkoord B&W :
REALISATIE BAG BAG-kaart Drogendijk 1c, in de woonplaats Zuidland 1c Uit te geven nieuwe nummeraanduiding		
		Team : Geo-Informatie
		Tekenaar : Steven Gravenberch
		Schaal : 1:500
		Formaat : A4
		Besteknr. :
		Projectnr. : 406205
Versie :		
Postadres Postbus 25, 3200 AA Spijkensse Bezoekadres Raadhuislaan 106, 3201 EL Spijkensse Telefoon 14 0181 E-mail gemeente@nissewaard.nl www.nissewaard.nl		Tek. nr. : 99-81-1454