

## **Gemeente Nissewaard - Besluit tot het vaststellen van Nummeraanduiding (huisnummerbesluit) – Amerstraat 102, Spijkenisse**

Burgemeester en wethouders van de gemeente Nissewaard;

Gelet op

- artikel 108 van Gemeentewet en artikel 2 en 5 van de Verordening naamgeving en adressering van de gemeente Nissewaard.
- artikel 6 van de Wet basisregistraties adressen en gebouwen, waarin gemeenten onder andere wordt opgedragen nummeraanduidingen toe te kennen aan de op het grondgebied van de gemeente gelegen verblijfsobjecten, standplaatsen en ligplaatsen;

Overwegende:

in het verleden dit huisnummer niet officieel is vastgesteld en dit nu noodzakelijk is.

besluiten

1. tot vaststelling van de nummeraanduiding(en):  
- Amerstraat 102 (even) in woonplaats Spijkenisse ,  
met ingang van 8 februari 2017 overeenkomstig de bij  
dit besluit behorende situatietekening 99-81-1430
2. dat de vastgestelde nummeraanduidingen worden aangebracht overeenkomstig artikel 6 van de gemeentelijke Verordening naamgeving en adressering.
3. dat aan deze beschikking geen andere rechten zijn te ontleen dan het voeren van de conform de uitvoeringsvoorschriften aan te brengen nummeraanduiding.

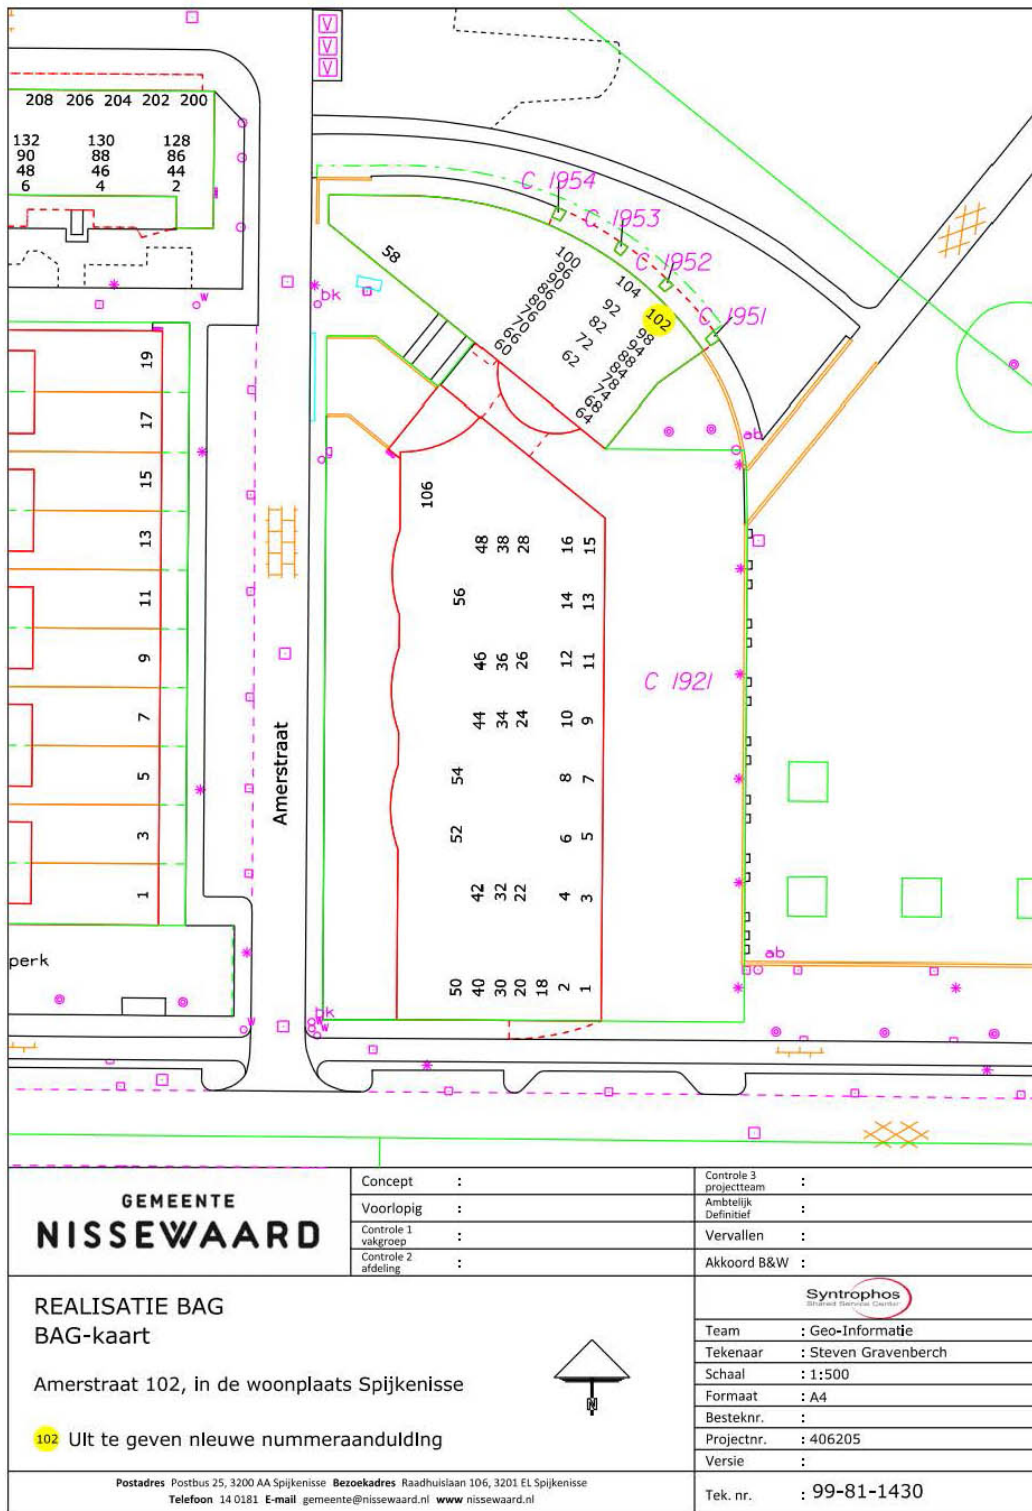
*Aldus vastgesteld d.d. 8 februari 2017.*



*Nissewaard, 8 februari 2017*

*Namens burgemeester en wethouders voornoemd,*

*F. van den Berg – ZwanenburgDe BAG beheerder*

Bijlage



<b>GEMEENTE NISSEWAARD</b>	Concept :	Controle 3 projectteam :
	Voorlopig :	Ambtelijk Definitief :
REALISATIE BAG BAG-kaart	Controle 1 vakgroep :	Vervallen :
	Controle 2 afdeling :	Akkoord B&W :
Amerstraat 102, in de woonplaats Spijkenisse		
	102 Uit te geven nieuwe nummeraanduiding	
Postadres Postbus 25, 3200 AA Spijkenisse Bezoekadres Raadhuislaan 106, 3201 EL Spijkenisse Telefoon 14 0181 E-mail gemeente@nissewaard.nl www nissewaard.nl	 Team : Geo-Informatie Tekenaar : Steven Gravenberch Schaal : 1:500 Formaat : A4 Besteknr. : Projectnr. : 406205 Versie : Tek. nr. : 99-81-1430	