

Gemeente Nijmegen straatnaamgeving:

Jan Nieraethstraat , Jack Hompestraat en Jans Kloppenburgstraat te Nijmegen

Collegevoorstel d.d. 30 augustus 2017, Registratienr. 17.0006845

Overeenkomstig bijgaande tekening met nummer 520951, versie 1 de geometrie van een aantal openbare ruimten van het type 'weg' in de buurt Batavia in de woonplaats Nijmegen vast te stellen en van de volgende namen te voorzien: **Jan Nieraethstraat, Jack Hompestraat en Jans Kloppenburgstraat.**

De borden worden van de volgende onderschriften voorzien:

Johanna Maria Carolina Kloppenburg-Versteegh 1862-1948

Kruidengeneeskundige en schrijfster

Jan Napoleon Nieraeth 1916-1993

Organisator Indische activiteiten


Jacobus August Hompe 1917-2000

Indoloog

Collegebesluit d.d. 19 september 2017, nr. 3.4

Conform besloten.

Bijlage: Tekening nummer 520951, versie 1

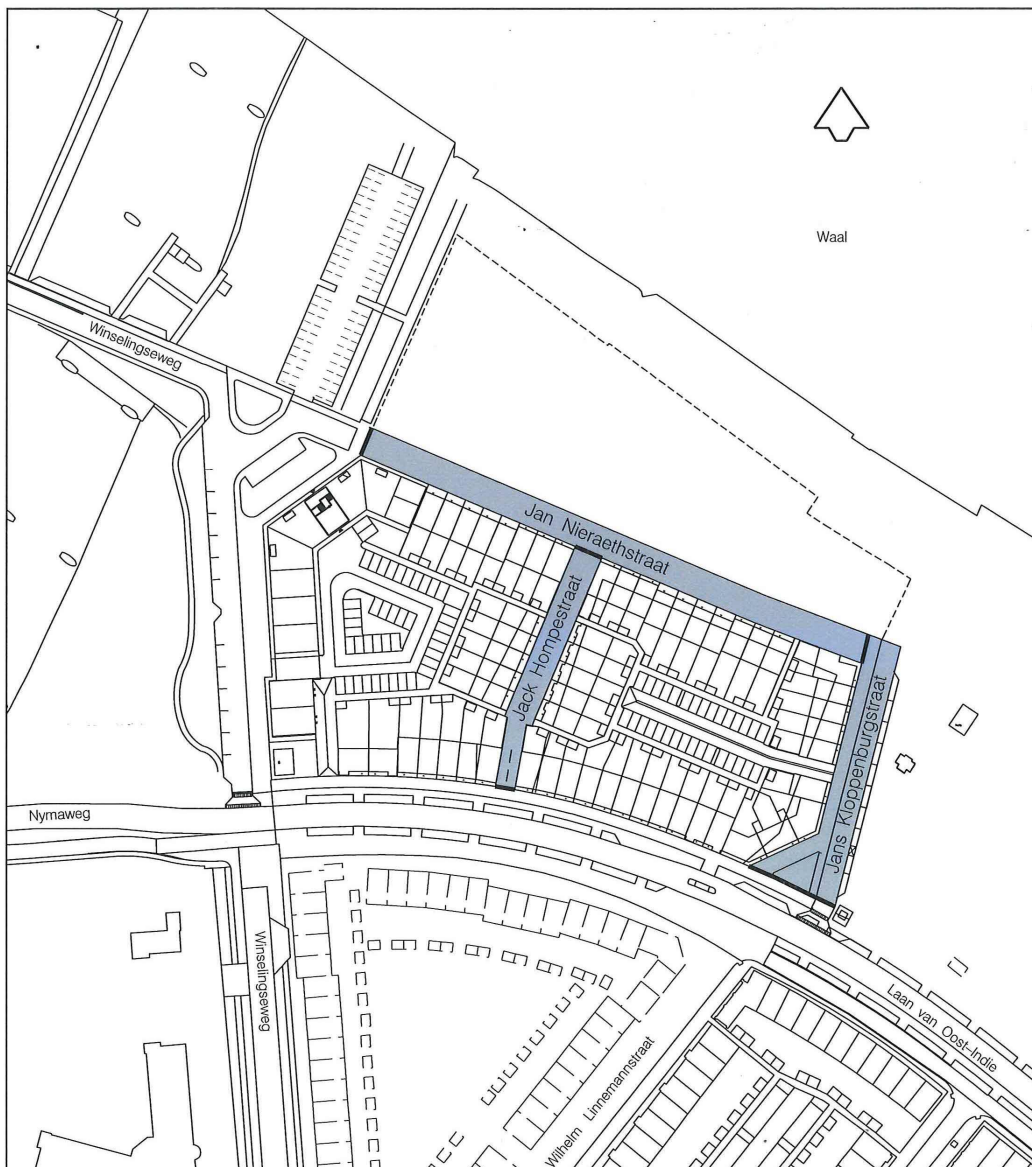

<p>GEMEENTE  Nijmegen</p> <p>Informatiemanagement & Automatisering Postbus 9105, 6500 HG, Nijmegen</p>		Aanmaak datum	Tekenaar	
		18-07-2017	Jack Stax	
<p>Te betrekken in de straatnaamgeving</p>		Datum	Wijziging tekening	
		Datum	Accoord	Stadium
<p>Schaal: 1 : 1500</p>		18-07-2017	Petra Daams	Goedgekeurd
		Tekening Nummer: 520951		
Formaat: A4	Projectnummer:	Bestek:	Aantal bladen:	Bestandsnaam: 520951.dgn
				Versie : 1