

Gemeente Nissewaard - Besluit tot het vaststellen van nummeraanduidingen (huisnummerbesluit) – Speerpunt 1 t/m 35 en Slijpsteen 2 t/m 22, Zuidland

Burgemeester en wethouders van de gemeente Nissewaard;

Gelet op

- Artikel 108 van Gemeentewet en artikel 2 en 5 van de Verordening naamgeving en adressering van de gemeente Nissewaard.
- Artikel 6 van de Wet basisregistraties adressen en gebouwen, waarin gemeenten onder andere wordt opgedragen nummeraanduidingen toe te kennen aan de op het grondgebied van de gemeente gelegen verblijfsobjecten, standplaatsen en ligplaatsen;

Overwegende dat:

- voor "het bouwen van 46 woningen" behorende bij de aanvraag omgevingsvergunning met dossiernummer 20170266;

Besluiten,

Tot vaststelling van de nummeraanduiding:


Speerpunt 1 t/m 35 te Zuidland
Speerpunt 2 t/m 34 te Zuidland
Slijpsteen 2 t/m 22 te Zuidland

met ingang van de dagtekening van de beschikking overeenkomstig de bij dit besluit behorende situatietekening; 31-23-2174.

1. Dat de vastgestelde nummeraanduidingen worden aangebracht overeenkomstig artikel 6 van de gemeentelijke Verordening naamgeving en adressering.
2. Dat aan deze beschikking geen andere rechten zijn te ontlenen dan het voeren van de conform de uitvoeringsvoorschriften aan te brengen nummeraanduiding.

Tegen het bepaalde betreffende het aanbrengen van de nummeraanduiding, kan een belanghebbende op grond van het bepaalde in de Algemene wet bestuursrecht binnen zes weken na de dag waarop dit besluit is verzonden, tegen dit besluit een gemotiveerd bezwaarschrift indienen bij burgemeester en wethouders van Nissewaard, Postbus 25 te 3200AA Nissewaard. Bij het bezwaarschrift dient een afschrift te worden gevoegd van het besluit waartegen de bezwaren zich richten.

*Aldus vastgesteld,
Burgemeester en wethouders van Nissewaard,
Namens deze,
De Bagbeheerder van Nissewaard,
mevrouw F. van den Berg - Zwanenburg*

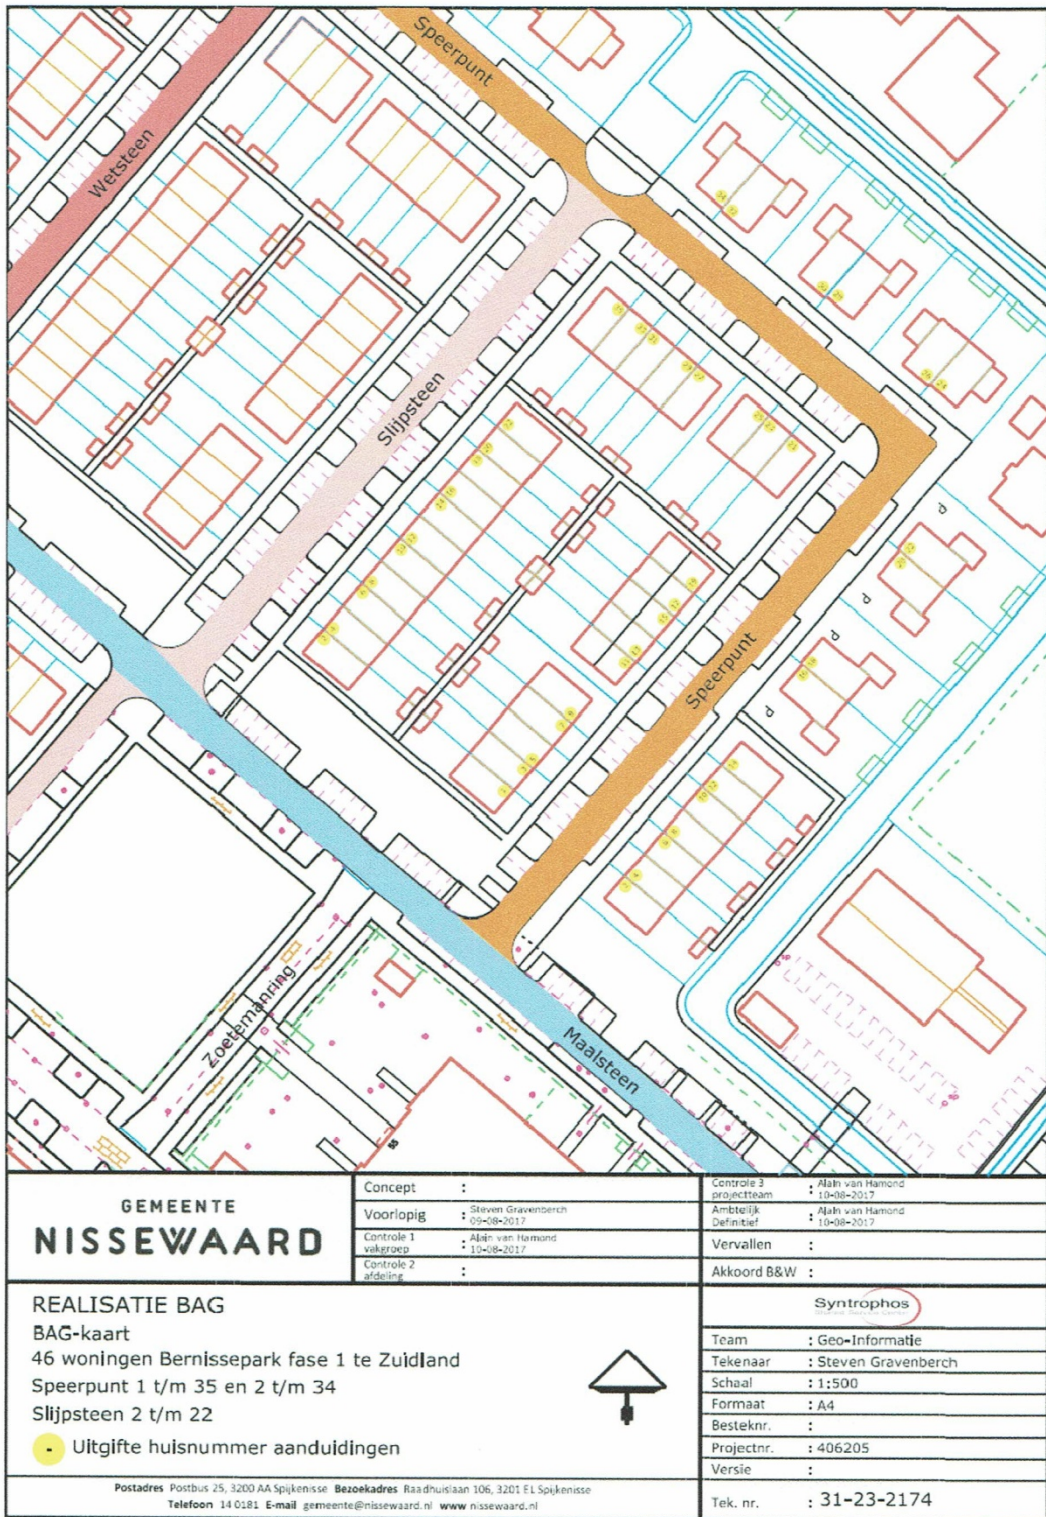

Tekening wordt niet op de juiste schaal weergegeven