

Raadsvoorstel Straatnaamgeving: Halvegas


Raadsvoorstel d.d. 10 april 2018

Overeenkomstig bijgaande tekening met nummer 518115, versie 1, aan de grijs gearceerde openbare ruimte van het type 'weg' in de woonplaats Nijmegen de naam Halvegas te geven.

Besluit

Conform besloten

Raadsbesluit d.d. 16 mei 2018

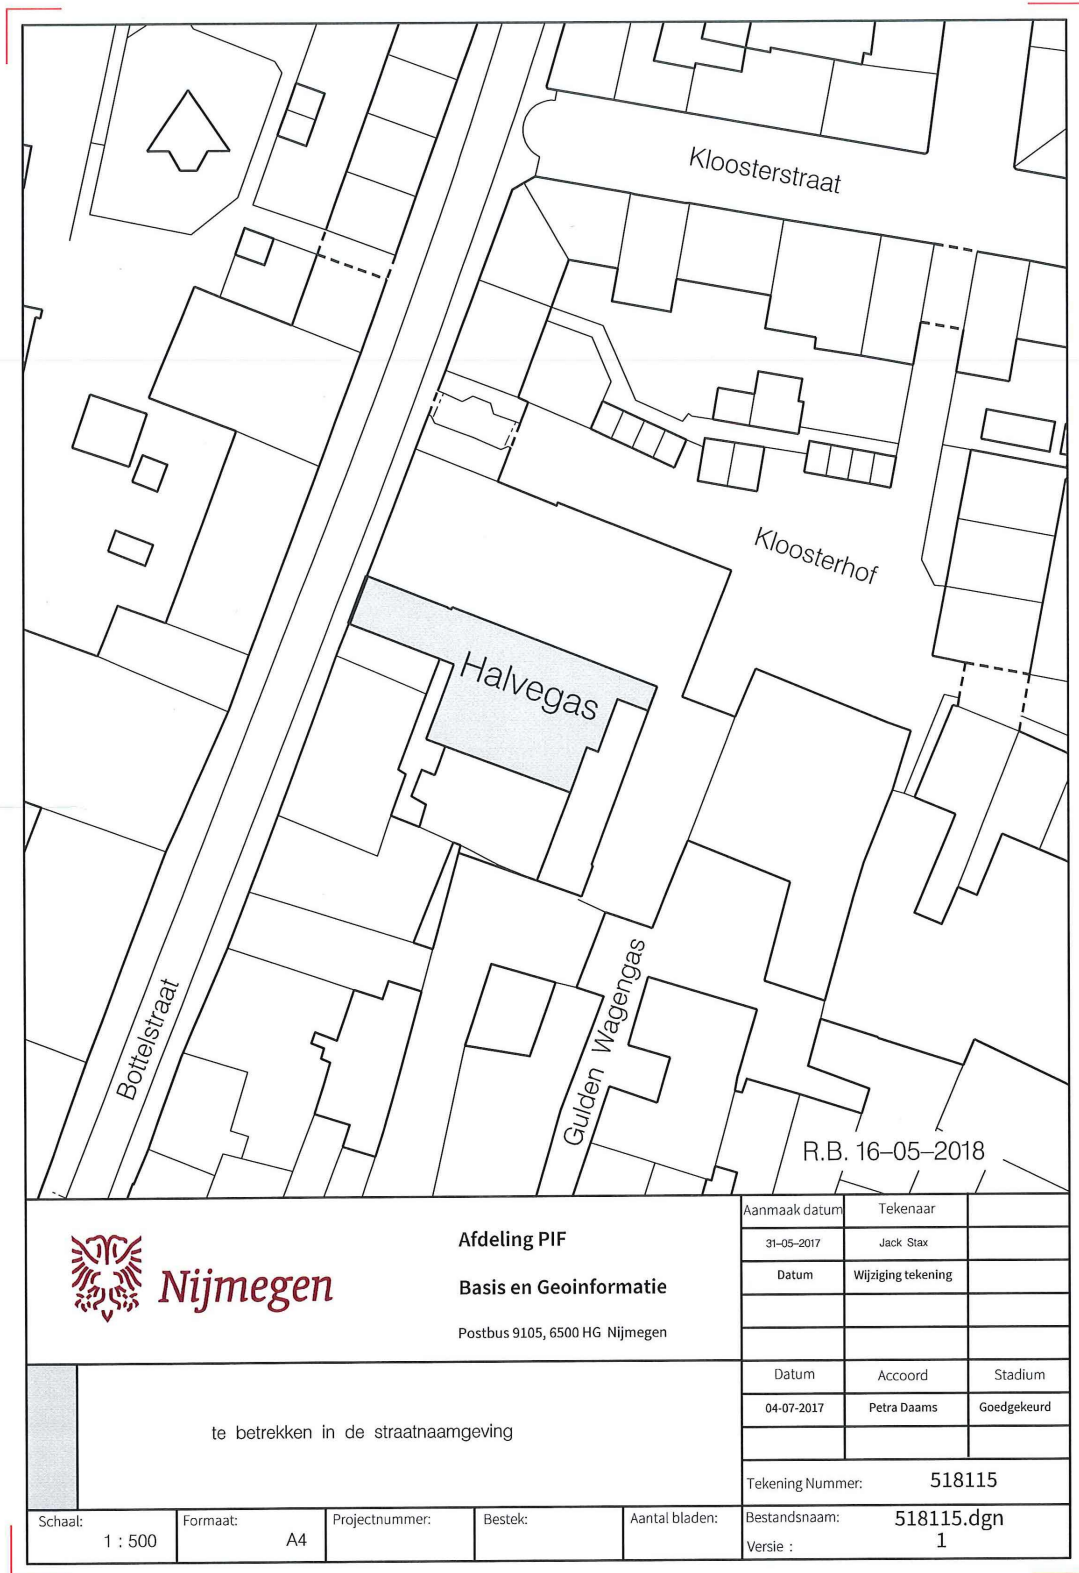

Nijmegen

Afdeling PIF

Basis en Geoinformatie

Postbus 9105, 6500 HG Nijmegen

te betrekken in de straatnaamgeving

Aanmaak datum	Tekenaar	
31-05-2017	Jack Stax	
Datum	Wijziging tekening	
Datum	Accoord	Stadium
04-07-2017	Petra Daams	Goedgekeurd
Tekening Nummer:		518115
Schaal:	Formaat:	Projectnummer:
1 : 500	A4	
Bestek:	Aantal bladen:	Bestandsnaam:
		518115.dgn
		Versie :
		1