



Wijziging Parkeerbelastingverordening 2016 Gemeente Zandvoort

Het college van burgemeester en wethouders

Besluit:

1. Alle tien parkeerplaatsen aan de Louis Davidsstraat omzetten van betaaldparkeerregime naar bewonersregime, op basis van artikel 2 lid 3 van de Verordening op het gebruik van parkeerplaatsen en de verlening van vergunningen voor het parkeren 2016 gemeente Zandvoort.
2. De bestaande Bijlage 1 van *Verordening op het gebruik van parkeerplaatsen en de verlening van vergunningen voor het parkeren 2016 gemeente Zandvoort* (parkeerverordening) en bestaande Bijlage 1 van de *Parkeerbelastingverordening 2016 Gemeente Zandvoort* (parkeerbelastingverordening) in te trekken;
3. De nieuwe Bijlage 1 van *Verordening op het gebruik van parkeerplaatsen en de verlening van vergunningen voor het parkeren 2016 gemeente Zandvoort* (parkeerverordening) en de nieuwe Bijlage 1 van de *Parkeerbelastingverordening 2016 Gemeente Zandvoort* (parkeerbelastingverordening) vast te stellen.

Zandvoort, 15 mei 2018

de secretaris,

de burgemeester




Bijlage 1



Schaal 1:10000

Tariefgebied A

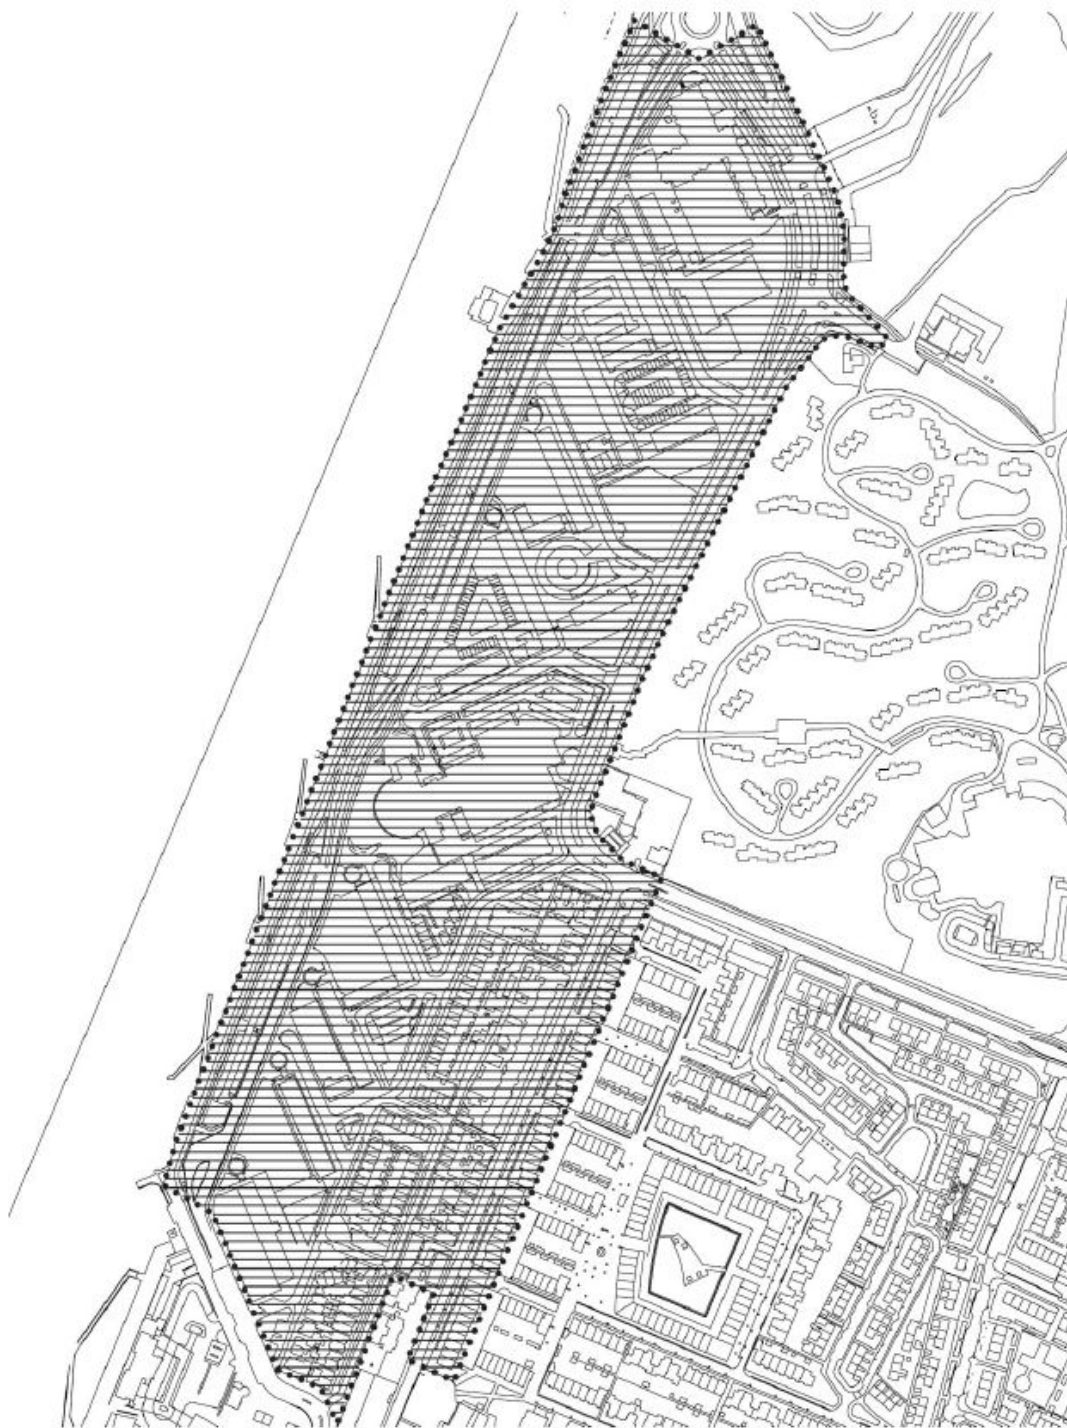

Tariefgebied B

Schaal 1:5000



Schaal 1:5000

Tariefgebied C




Schaal 1:7500

Tariefgebied D



Tariefgebied E

Schaal 1:7500

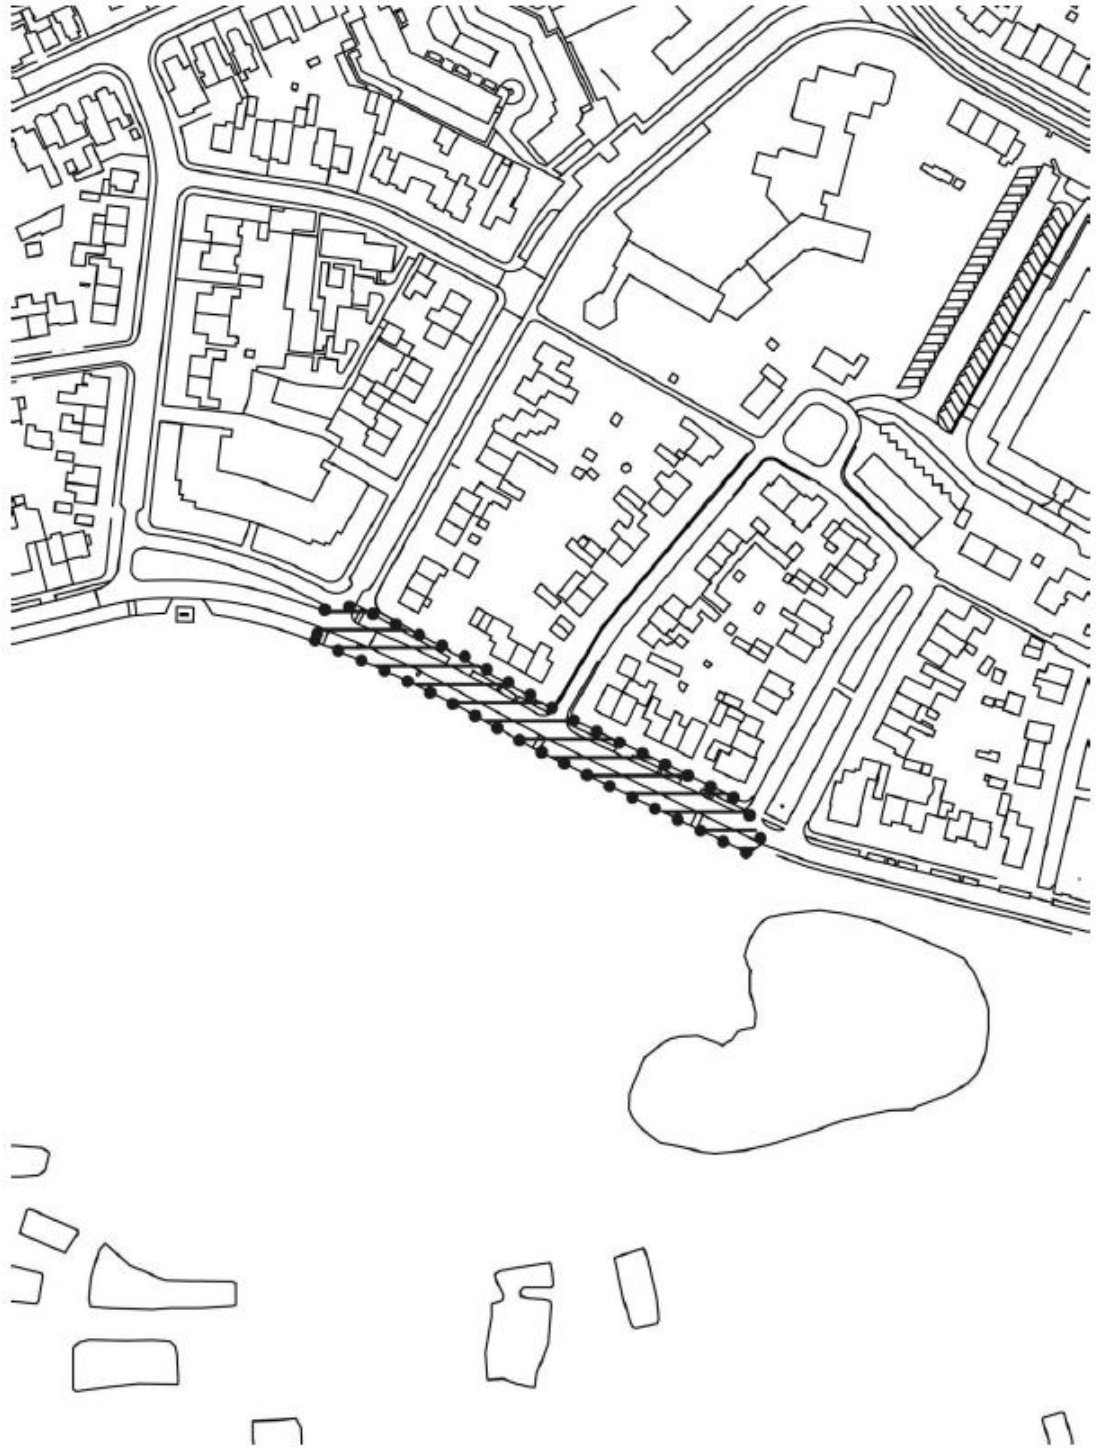

Tariefgebied F

Schaal 1:7500



Tariefgebied G

Schaal 1:2500