

Aanwijzingsbesluiten Algemene Plaatselijke Verordening Maasdriel 2018

Het college c.q. de burgemeester van de gemeente Maasdriel;
gelet op de Gemeentewet, de Algemene wet bestuursrecht en de
Algemene Plaatselijke Verordening;
besluiten:

vast te stellen de volgende:

Aanwijzingsbesluiten Algemene Plaatselijke Verordening Maasdriel 2018

ten aanzien van de artikelen 2:6, 2:48, 2:57, 2:58, 2:73, 3:9, 3:10, 4:2, 5:3, 5:6, 5:8 en 5:25
vastgesteld in de collegevergadering van 5 juni 2018,

het college voornoemd,

de secretaris,

A.P.J.M. de Jong

de burgemeester,

H. van Kooten

ten aanzien van de artikelen 2:9, 2:52

vastgesteld door de burgemeester op 5 juni 2018,

de burgemeester,

H. van Kooten

Deze aanwijzingsbesluiten vervangen de aanwijzingsbesluiten behorende bij de APV zoals vastgesteld op 28 oktober 2014.

Artikel 2:6 Beperking aanbieden e.d. van geschreven of gedrukte stukken:

Het college heeft alle openbare plaatsen gelegen binnen de bebouwde kommen in de gemeente Maasdriel aangewezen als gebied waarbinnen het verboden is gedrukte of geschreven stukken of afbeeldingen onder publiek te verspreiden dan wel openlijk aan te beelden, aan te bevelen of bekend te maken.

Artikel 2:9 Straatartiest

De burgemeester heeft alle openbare plaatsen gelegen binnen de bebouwde kommen in de gemeente Maasdriel aangewezen als gebied waarbinnen het verboden is ten behoeve van publiek als straatartiest, straatfotograaf, tekenaar, filmopérateur of gids op te treden.

Artikel 2:48 Verboden drankgebruik

Het college heeft alle openbare plaatsen gelegen binnen de bebouwde kommen in de gemeente Maasdriel aangewezen als gebied waarbinnen het verboden is alcoholhoudende drank te gebruiken of aangebroken flessen, blikjes en dergelijke met alcoholhoudende drank bij zich te hebben.

Artikel 2:52 Overlast van fiets of bromfiets op markt- en kermisterrein e.d.

De burgemeester heeft alle terreinen waar een kermis, uitvoering, bijeenkomst of plechtigheid plaatsvindt aangewezen als gebied waar het verboden is zich met een fiets of bromfiets te begeven (met uitzondering voor deelnemers aan wielerrondes e.d.).

Voorts heeft de burgemeester bepaald dat het verboden is zich gedurende de tijden waarop de weekmarkten in Kerkdriel en Heerewaarden worden gehouden, zich met een fiets of bromfiets op die terreinen te bevinden.

Artikel 2:57 Loslopende honden

Het college heeft de losloopgebieden aangegeven op de tekeningen bij bijlage 1 aangewezen als plaatsen waar de eigenaar van een hond niet verplicht is de hond aan te lijnen. In deze gebieden geldt wel de opruimplicht zoals genoemd in artikel 2:58 APV.

Artikel 2:58 Verontreiniging door honden

Het college heeft de hondentoiletten en hondenuitlaatstroken aangegeven op de tekeningen bij bijlage 2 aangewezen als plaatsen waar de eigenaar van een hond niet verplicht is de uitwerpselen van de hond op te ruimen.

Artikel 2:73 Gebruik van consumentenvuurwerk tijdens de jaarwisseling (31 december 18.00 uur – 1 januari 02.00 uur)

Het college heeft het gebied binnen een straal van 50 meter van kerken, begraafplaatsen, verpleeghuizen, verzorgingstehuizen, woonzorgcentra, dierenpensions en dierenparken aangewezen waar het verboden is vuurwerk te gebruiken.

Artikel 3:9 Straatprostitutie

Het college heeft alle openbare plaatsen in de gemeente Maasdriel aangewezen als gebied waar het verboden is door handelingen, houding, woord, gebaar of op andere wijze passanten tot prostitutie te bewegen, uit te nodigen dan wel aan te lokken.

Artikel 3:10 Sekswinkels

Het college heeft het gebied binnen een straal van 500 meter van basisscholen, buitenschoolse opvangcentra, kinderdagverblijven en peuterspeelzalen aangewezen waar het verboden is in een onroerende zaak en sekswinkel te exploiteren.

Artikel 4:2 Aanwijzing collectieve festiviteiten

Het college heeft de volgende festiviteiten aangewezen als collectieve festiviteiten:

Voor de hele gemeente

Carnaval	zaterdag t/m maandag
Koningsnacht	26 april
Koningsdag	27 april
Oudejaarsavond	31 december

De volgende evenementen, onder voorbehoud dat op grond van artikel 2:25 een evenementenvergunning wordt verleend danwel een melding is geaccepteerd en het evenement doorgang vindt.

Ammerzoden

Kermis	zaterdag t/m dinsdag
--------	----------------------

Alem

Kermis	vrijdag t/m maandag
--------	---------------------

Heerewaarden

Kermis	zaterdag t/m maandag
--------	----------------------

Hedel

Paardenmarkt (incl. kermis)	zaterdag t/m maandag
-----------------------------	----------------------

Kerkdriel

Kermis	zaterdag t/m dinsdag
--------	----------------------

Rossum

Kermis	donderdag t/m zondag
--------	----------------------

Velddriel

Kermis	vrijdag t/m maandag
--------	---------------------

Artikel 5:3 Te koop aanbieden van voertuigen

Het college heeft alle wegen in de gemeente Maasdriel aangewezen waar het verboden is een voertuig te parkeren met het kennelijke doel het te koop aan te bieden of te verhandelen. Het verbod is niet van toepassing op particulieren die maximaal 1 auto te koop aanbieden op de openbare weg voor hun woning.

Artikel 5:6 Kampeermiddelen e.a.

Het college alle wegen in de gemeente Maasdriel aangewezen waar het verboden is langer dan 3 aangesloten dagen een woonwagen, kampeerwagen, caravan, magazijnwagen, aanhangwagen, keetwagen, vaartuig of ander dergelijk vervoersmiddel dat voor de recreatie dan wel anderszins uitsluitend of mede voor andere dan verkeersdoeleinden wordt gebruikt, te parkeren. Verplaatsing van het vervoersmiddel binnen een straal van 50 meter wordt meegerekend bij het criterium van 3 dagen.

Artikel 5:8 Parkeren van grote voertuigen

Het college heeft alle wegen in de gemeente Maasdriel aangewezen waar het verboden is grote voertuigen te parkeren. Uitzonderingen op dit verbod zijn de vrachtwagenparkeerterreinen ter hoogte van de Weteringshoek 30 te Rossum, de Ipperakkeren 2 en Maasbandijk 1 te Kerkdriel zoals aangegeven op de tekeningen in bijlage 3.

Artikel 5:25 Ligplaats woonschepen en overige vaartuigen

Het college heeft besloten het openbaar water gelegen buiten de jachthavens in de gemeente Maasdriel aan te wijzen als openbaar water waar het verboden is met een vaartuig een ligplaats in te nemen of


te hebben dan wel een ligplaats voor een vaartuig beschikbaar te stellen. Een uitzondering wordt gemaakt voor vrachtschepen welke ligplaats mogen innemen op die locaties die specifiek zijn ingericht voor de beroepsscheepvaart (zoals loswal Den Bol) en voor woonschepen op de volgende locaties:

- Sluis Sint Andries 6, 8, 10, 12 te Rossum;
- Maasweg 4 te Rossum;
- Veerstraat AB21 te Heerewaarden;
- Zandstraat AB3, AB5 te Kerkdriel;
- Molendijk ongenummerd te Hedel (bij Jachthaven 't Stik ten behoeve van de beheerder)
- Maasdijk ongenummerd te Hedel (bij Jachthaven Hedel ten behoeve van de beheerder).

Bijlage 1 Hondenlosloopgebieden


Honden losloopgebied

Spreeuwenpad Ammerzoden

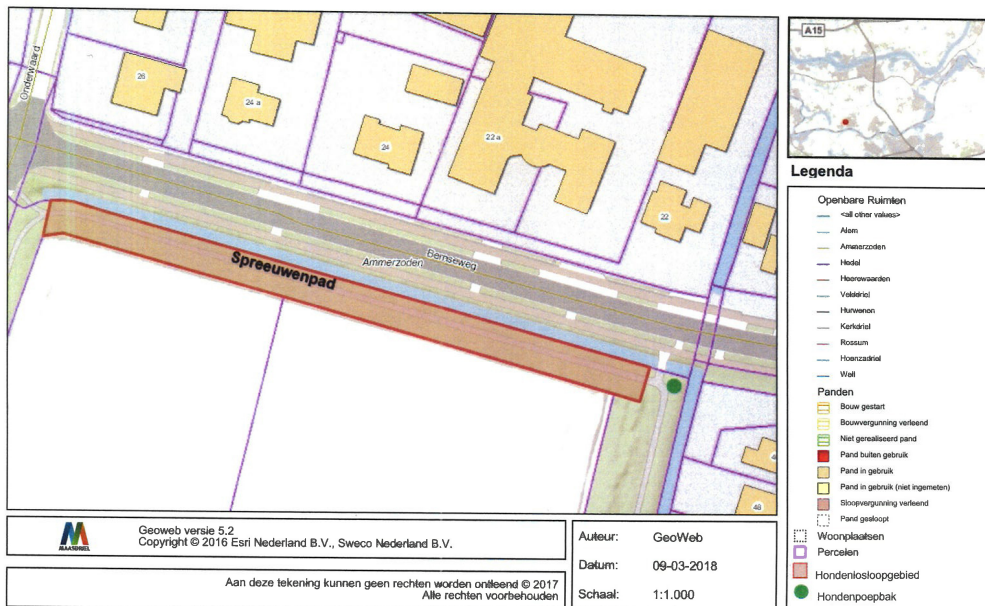

Honden losloopgebied

Strandbad Well

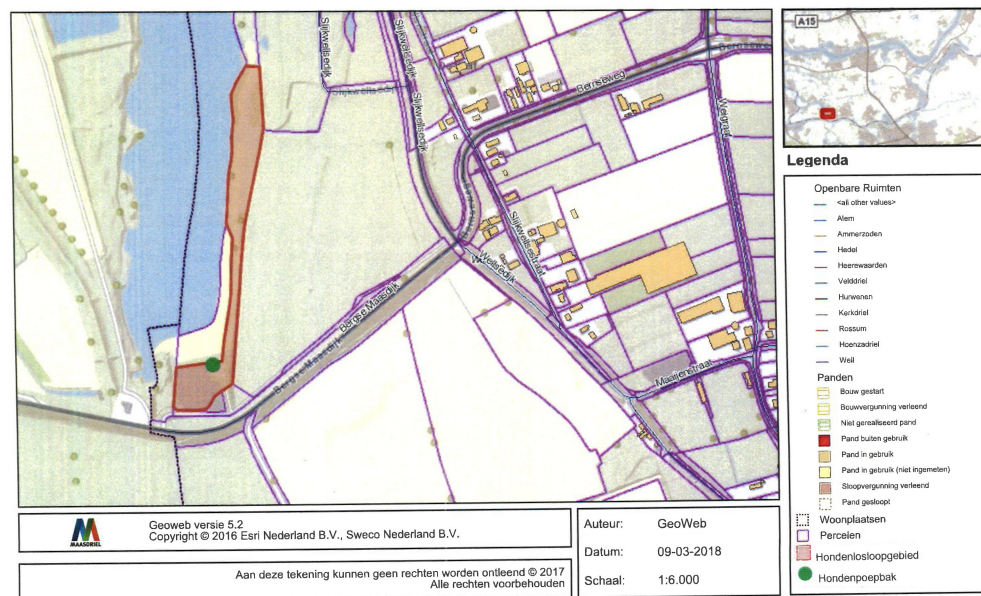

Honden losloopgebied

De Zandmeren Kerkdriel



Bijlage 2 Hondenuitlaatstroken en hondentoiletten

Hondentoilet Bukestraat Heerewaarden

Behorende bij aanwijzingsbesluiten APV



Geoweb versie 3.2
Copyright © 2011 ESR Nederland B.V., Grontmij Nederland B.V.

Aan deze tekening kunnen geen rechten worden ontleend © Gemeente Maasland
Ondergronden TOP-kaarten, Kadaster, GEO-informatie, 2012

Legenda

- Woonplaatsen
- Kernen uit bestemmingsplannen
- Perceelnummers
- Perceelen
- Nummeraanduiding
- Verblifsobjecten
 - VBO
 - VBO constatering en/of in onderzoek
- Openbare Ruimten
- Panden
 - andere status
 - Pand gesloopt
 - Sloopvergunning verleend
 - Pand in gebruik
 - Pand in gebruik (niet ingemeten)
 - Bouw gestart
 - Bouwvergunning verleend
- GBKN
 - <all other values>
 - Gevel hoofdgebouw
 - Gevel bijgebouw
 - Begrenzing overig bouwwerk
 - Kunstwerk
 - Scheidingmuur
 - Dakrand hoofdgebouw
 - Dakrand bijgebouw
 - Begrenzing overbouw
 - Begrenzing onderbouw
 - Hoogspanningsmast
 - Spoormat
 - Q02
 - Q06
 - Kademuur
 - Kant steiger
 - overige lijnvormig object
 - Tenueafscherming
 - Kant muur


Auteur: Auteur

Datum: 09-07-2013

Schaal: 1:200

Hondentoilet Gouwakker Hedel

Behorende bij aanwijzingsbesluiten APV

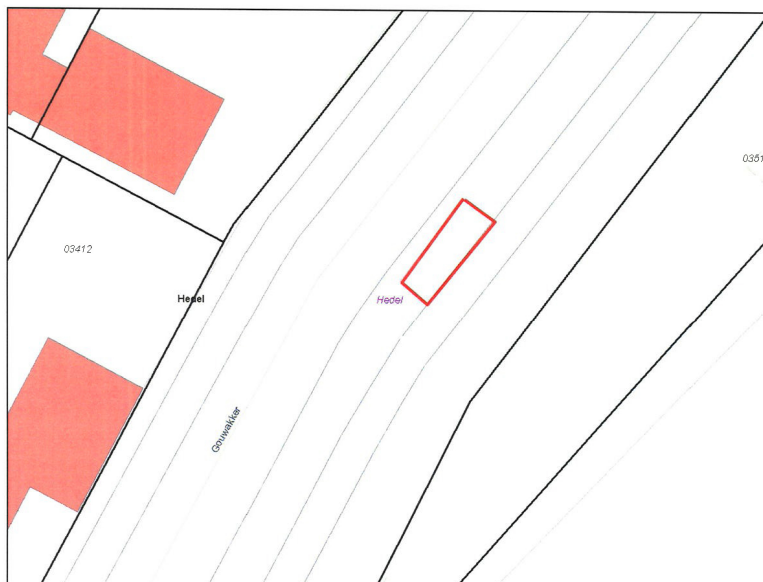

Geoweb versie 3.2
Copyright © 2011 ESR Nederland B.V., Grontmij Nederland B.V.

Aan deze tekening kunnen geen rechten worden ontleend © Gemeente Maasland
Ondergronden TOP-kaarten, Kadaster, GEO-informatie, 2012

Legenda

- Woonplaatsen
- Kernen uit bestemmingsplannen
- Perceelnummers
- Perceelen
- Nummeraanduiding
- Verblifsobjecten
 - VBO
 - VBO constatering en/of in onderzoek
- Openbare Ruimten
- Panden
 - andere status
 - Pand gesloopt
 - Sloopvergunning verleend
 - Pand in gebruik
 - Pand in gebruik (niet ingemeten)
 - Bouw gestart
 - Bouwvergunning verleend
- GBKN
 - <all other values>
 - Gevel hoofdgebouw
 - Gevel bijgebouw
 - Begrenzing overig bouwwerk
 - Kunstwerk
 - Scheidingmuur
 - Dakrand hoofdgebouw
 - Dakrand bijgebouw
 - Begrenzing overbouw
 - Begrenzing onderbouw
 - Hoogspanningsmast
 - Spoormat
 - Q02
 - Q06
 - Kademuur
 - Kant steiger
 - overige lijnvormig object
 - Tenueafscherming
 - Kant muur

Auteur: Auteur

Datum: 09-07-2013

Schaal: 1:200

Hondentoilet Gouwakker2 Hedel

Behorende bij aanwijzingsbesluiten APV



Geoweb versie 3.2
Copyright © 2011 ESRI Nederland B.V., Grootrij Nederland B.V.

Aan deze tekening kunnen geen rechten worden ontleend © Gemeente Maasdriel
Ondergronden: TOP-kaarten, Kadaster GDO-informatie, 2012

Legenda

- Woonplaatsen
- Kernen uit bestemmingsplannen
- Perceelnummers
- Perceel
- Nummeraanduiding
- Verblifsobjecten
 - VBO
 - VBO constatering enkel in onderzoek
- Openbare Ruimten
- Panden
 - andere status
 - Pand gestopt
 - Sloopvergunning verleend
 - Pand in gebruik
 - Pand in gebruik (niet ingemeten)
 - Bouw gestart
 - Bouwvergunning verleend
- GBKN
 - "all other values"
 - Gevel hoofdgebouw
 - Gevel bijgebouw
 - Begrenzing overig bouwwerk
 - Kunstwerk
 - Scheidingsmuur
 - Dakrand hoofdgebouw
 - Dakrand bijgebouw
 - Begrenzing overbouw
 - Begrenzing onderbouw
 - Hoogspanningsmast
 - Spoorrail
 - Q02
 - Q08
 - Kademuur
 - Kant steiger
 - overige lijnvormig object
 - Terminscheiding
 - Kant muur


Auteur: Auteur

Datum: 09-07-2013

Schaal: 1:224

Hondentoilet Ipperakkeren (t.h.v. Antillenstraat) Kerkdriel

Behorende bij aanwijzingsbesluiten APV

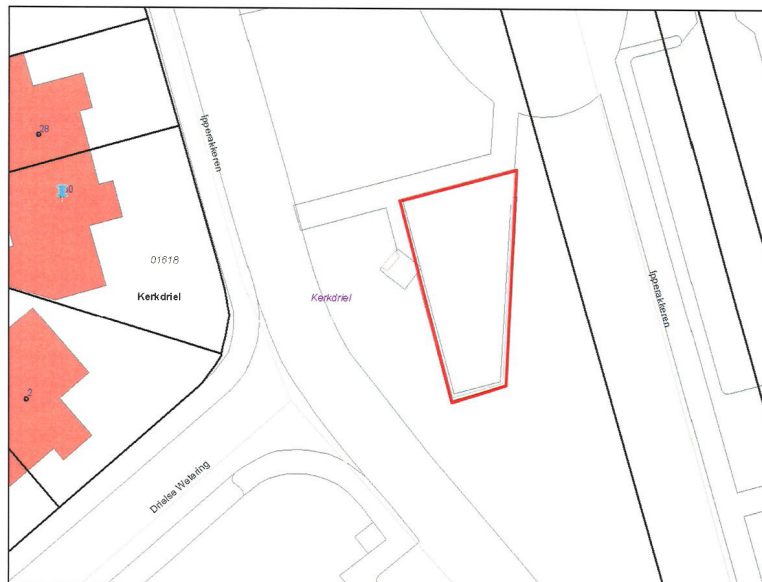

Geoweb versie 3.2
Copyright © 2011 ESRI Nederland B.V., Grootrij Nederland B.V.

Aan deze tekening kunnen geen rechten worden ontleend © Gemeente Maasdriel
Ondergronden: TOP-kaarten, Kadaster GDO-informatie, 2012

Legenda

- Woonplaatsen
- Kernen uit bestemmingsplannen
- Perceelnummers
- Perceel
- Nummeraanduiding
- Verblifsobjecten
 - VBO
 - VBO constatering enkel in onderzoek
- Openbare Ruimten
- Panden
 - andere status
 - Pand gestopt
 - Sloopvergunning verleend
 - Pand in gebruik
 - Pand in gebruik (niet ingemeten)
 - Bouw gestart
 - Bouwvergunning verleend
- GBKN
 - "all other values"
 - Gevel hoofdgebouw
 - Gevel bijgebouw
 - Begrenzing overig bouwwerk
 - Kunstwerk
 - Scheidingsmuur
 - Dakrand hoofdgebouw
 - Dakrand bijgebouw
 - Begrenzing overbouw
 - Begrenzing onderbouw
 - Hoogspanningsmast
 - Spoorrail
 - Q02
 - Q08
 - Kademuur
 - Kant steiger
 - overige lijnvormig object
 - Terminscheiding
 - Kant muur

Auteur: Auteur

Datum: 09-07-2013

Schaal: 1:300

Hondentoilet Koningin Wilhelminastraat Hedel

Behorende bij aanwijzingsbesluiten APV



Legenda

- Woonplaatsen
- Kernen uit bestemmingsplannen
- Perceelnummers
- Perceelen
- Nummeraanduiding
- Verblijfsobjecten
 - VBO
 - VBO constatering en/of in onderzoek
- Openbare Ruimten
- Panden
 - andere status
 - Pand gestopt
 - Sloopvergunning verleend
 - Pand in gebruik
 - Pand in gebruik (niet ingemeten)
 - Bouw gestart
 - Bouwvergunning verleend
- GBKN
 - "all other values"
 - Gevel hoofdgebouw
 - Gevel bijgebouw
 - Begrenzing overig bouwwerk
 - Kunstwerk
 - Scheidingmuur
 - Dakrand hoofdgebouw
 - Dakrand bijgebouw
 - Begrenzing overbouw
 - Begrenzing onderbouw
 - Hoogspanningsmast
 - Spoorrail
 - Q02
 - Q08
 - Kademuur
 - Kant steiger
 - overige lijnvormig object
 - Terrein scheiding
 - Kant muur


Auteur: Auteur

Datum: 09-07-2013

Schaal: 1:250

Hondentoilet Middelingenseweg Hedel

Behorende bij aanwijzingsbesluiten APV

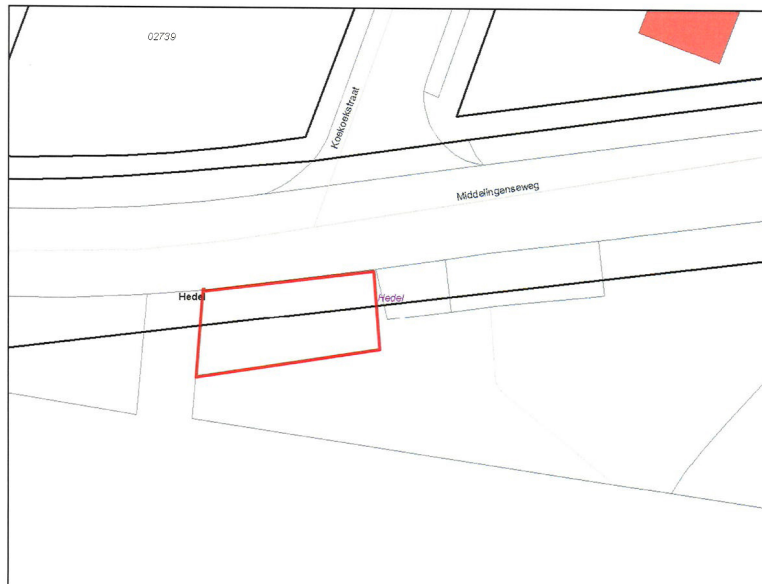

Legenda

- Woonplaatsen
- Kernen uit bestemmingsplannen
- Perceelnummers
- Perceelen
- Nummeraanduiding
- Verblijfsobjecten
 - VBO
 - VBO constatering en/of in onderzoek
- Openbare Ruimten
- Panden
 - andere status
 - Pand gestopt
 - Sloopvergunning verleend
 - Pand in gebruik
 - Pand in gebruik (niet ingemeten)
 - Bouw gestart
 - Bouwvergunning verleend
- GBKN
 - "all other values"
 - Gevel hoofdgebouw
 - Gevel bijgebouw
 - Begrenzing overig bouwwerk
 - Kunstwerk
 - Scheidingmuur
 - Dakrand hoofdgebouw
 - Dakrand bijgebouw
 - Begrenzing overbouw
 - Begrenzing onderbouw
 - Hoogspanningsmast
 - Spoorrail
 - Q02
 - Q08
 - Kademuur
 - Kant steiger
 - overige lijnvormig object
 - Terrein scheiding
 - Kant muur

Auteur: Auteur

Datum: 09-07-2013

Schaal: 1:250

Hondentoilet Pastoor van Loonstraat Velddriel

Behorende bij aanwijzingsbesluiten APV



Geoweb versie 3.2
Copyright © 2011 ESR Nederland B.V., Groningen Nederland B.V.

Aan deze tekening kunnen geen rechten worden ontleend © Gemeente Maasdriel
Ondergronden TOP-kaarten, Kadaster GEO-informatie, 2012

Legenda

- Woonplaatsen
- Kernen uit bestemmingsplannen
- Perceelnummers
- Perceelen
- Nummeraanduiding
- Verblijfsobjecten
 - ◊ VBO
 - VBO constatering erfvol in onderzoek
- Openbare Ruimten
- Panden
 - andere status
 - Pand gestopt
 - ▨ Slooftergunning verleend
 - ▨ Pand in gebruik
 - ▨ Pand in gebruik (niet ingemeten)
 - ▨ Bouw gestart
 - ▨ Bouwvergunning verleend
- GBKN
 - "all other values"
 - Gevel hoofdgebouw
 - Gevel bijgebouw
 - Begrenzing overig bouwwerk
 - Kunstwerk
 - Scheidingmuur
 - Dakrand hoofdgebouw
 - Dakrand bijgebouw
 - Begrenzing overbouw
 - Begrenzing onderbouw
 - Hoogspanningsmast
 - Spoorrail
 - Q02
 - Q08
 - Kademuur
 - Kant steiger
 - overige lijnvormig object
 - Terwischdeling
 - Kant muur


Auteur: Auteur

Datum: 09-07-2013

Schaal: 1:300

Hondenuitlaatstrook Pietersdijk Kerkdriel

Behorende bij aanwijzingsbesluiten APV

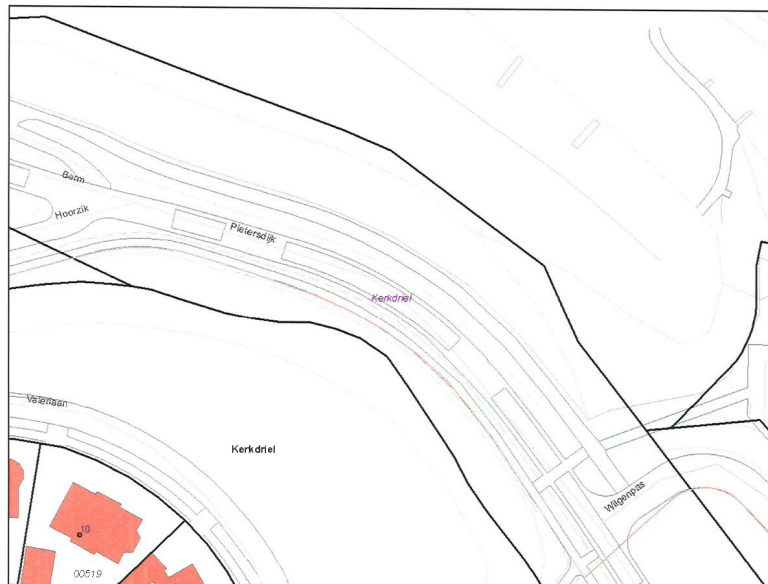

Geoweb versie 3.2
Copyright © 2011 ESR Nederland B.V., Groningen Nederland B.V.

Aan deze tekening kunnen geen rechten worden ontleend © Gemeente Maasdriel
Ondergronden TOP-kaarten, Kadaster GEO-informatie, 2012

Legenda

- Woonplaatsen
- Kernen uit bestemmingsplannen
- Perceelnummers
- Perceelen
- Nummeraanduiding
- Verblijfsobjecten
 - ◊ VBO
 - VBO constatering erfvol in onderzoek
- Openbare Ruimten
- Panden
 - andere status
 - Pand gestopt
 - ▨ Slooftergunning verleend
 - ▨ Pand in gebruik
 - ▨ Pand in gebruik (niet ingemeten)
 - ▨ Bouw gestart
 - ▨ Bouwvergunning verleend
- GBKN
 - "all other values"
 - Gevel hoofdgebouw
 - Gevel bijgebouw
 - Begrenzing overig bouwwerk
 - Kunstwerk
 - Scheidingmuur
 - Dakrand hoofdgebouw
 - Dakrand bijgebouw
 - Begrenzing overbouw
 - Begrenzing onderbouw
 - Hoogspanningsmast
 - Spoorrail
 - Q02
 - Q08
 - Kademuur
 - Kant steiger
 - overige lijnvormig object
 - Terwischdeling
 - Kant muur


Auteur: Auteur

Datum: 09-07-2013

Schaal: 1:650

Hondenuitlaatstrook Pietersdijk Kerkdriel

Behorende bij aanwijzingsbesluiten APV

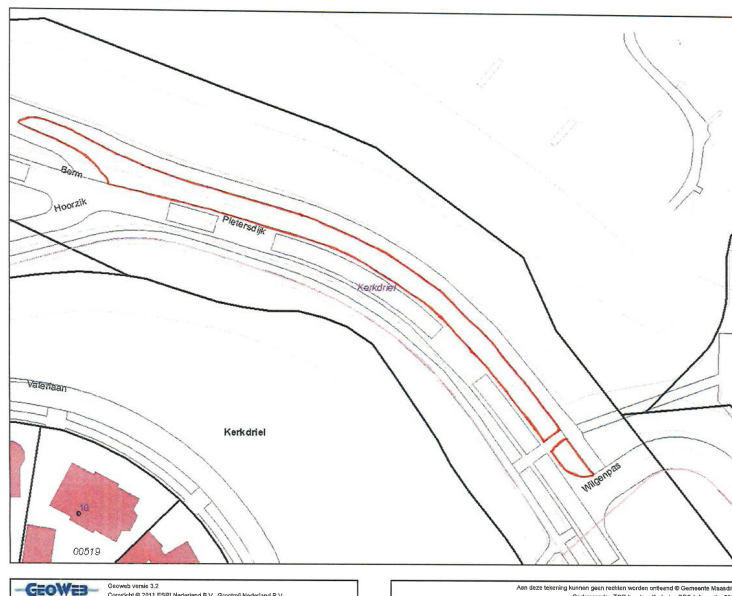

Legenda	
☐	Woonplaatsen
☐	Kernen uit bestemmingsplannen
☐	Perceelnummers
☐	Perceelen
☐	Nummeraanduiding
☐	Verblifsobjecten
☐	VSO
☐	VSO constatering enkel in onderzoek
☐	Openbare Ruimten
☐	Panden
☐	andere status
☐	Pand gestopt
☐	Sloopvergunning verleend
☐	Pand in gebruik
☐	Pand in gebruik (niet ingemeten)
☐	Bouw gestart
☐	Bouwvergunning verleend
☐	GBKN
☐	<all other values>
☐	Gewel hoofdgebouw
☐	Gewel bijgebouw
☐	Begrenzing overig bouwwerk
☐	Kunswerk
☐	Scheidingmuur
☐	Dakrand hoofdgebouw
☐	Dakrand bijgebouw
☐	Begrenzing overbouw
☐	Begrenzing onderbouw
☐	Hoogspanningsmast
☐	Spoorlijn
☐	Q02
☐	Q08
☐	Kademuur
☐	Kant steiger
☐	overige lijnvormig object
☐	Terminschieding
☐	Kant muur

Auteur: Auteur
Datum: 09-07-2013
Schaal: 1:650

Hondentoilet Prins Willem Alexanderstraat Hedel

Behorende bij aanwijzingsbesluiten APV



Legenda	
☐	Woonplaatsen
☐	Kernen uit bestemmingsplannen
☐	Perceelnummers
☐	Perceelen
☐	Nummeraanduiding
☐	Verblifsobjecten
☐	VSO
☐	VSO constatering enkel in onderzoek
☐	Openbare Ruimten
☐	Panden
☐	andere status
☐	Pand gestopt
☐	Sloopvergunning verleend
☐	Pand in gebruik
☐	Pand in gebruik (niet ingemeten)
☐	Bouw gestart
☐	Bouwvergunning verleend
☐	GBKN
☐	<all other values>
☐	Gewel hoofdgebouw
☐	Gewel bijgebouw
☐	Begrenzing overig bouwwerk
☐	Kunswerk
☐	Scheidingmuur
☐	Dakrand hoofdgebouw
☐	Dakrand bijgebouw
☐	Begrenzing overbouw
☐	Begrenzing onderbouw
☐	Hoogspanningsmast
☐	Spoorlijn
☐	Q02
☐	Q08
☐	Kademuur
☐	Kant steiger
☐	overige lijnvormig object
☐	Terminschieding
☐	Kant muur

Auteur: Auteur
Datum: 09-07-2013
Schaal: 1:250

Hondentoilet Van Thielenhof Rossum

Behorende bij aanwijzingsbesluiten APV



GeoWeb versie 3.2
Copyright © 2011 ESR Nederland B.V., Grootj Nederland B.V.

Aan deze tekening kunnen geen rechten worden ontleend © Gemeente Maasdriel
Onderwerpen: TCP-Aanpak, Kadaster GEO-informatie, 2012

Legenda

- Woonplaatsen
- Kernen uit bestemmingsplannen
- Perceelnummers
- Perceelen
- Nummeraanduiding
- Verbijfsobjecten
 - VBO
 - VBO constatering entree in onderzoek
- Openbare Ruimten
- Panden
 - andere status
 - Pand gestopt
 - Sloopvergunning verleend
 - Pand in gebruik
 - Pand in gebruik (niet ingemeten)
 - Rook gestart
 - Bouwvergunning verleend
- GBKN
 - <all other values>
 - Gevel hooftgebouw
 - Gevel bijgebouw
 - Begrenzing overig bouwwerk
 - Kunstwerk
 - Scheidingmuur
 - Dakrand hooftgebouw
 - Dakrand bijgebouw
 - Begrenzing overbouw
 - Begrenzing onderbouw
 - Hoopspanningselement
 - Spoorrail
 - Oo2
 - OoB
 - Kademuur
 - Kant steiger
 - overige lijnvormig object
 - Terwischdeling
 - Kant muur

Auteur: Auteur


Datum: 09-07-2013

Schaal: 1:250

Bijlage 3 Parkeerterreinen voor grote voertuigen

Vrachtwagenparkeerterrein

Maasbandijk 1 - Kerkdriel

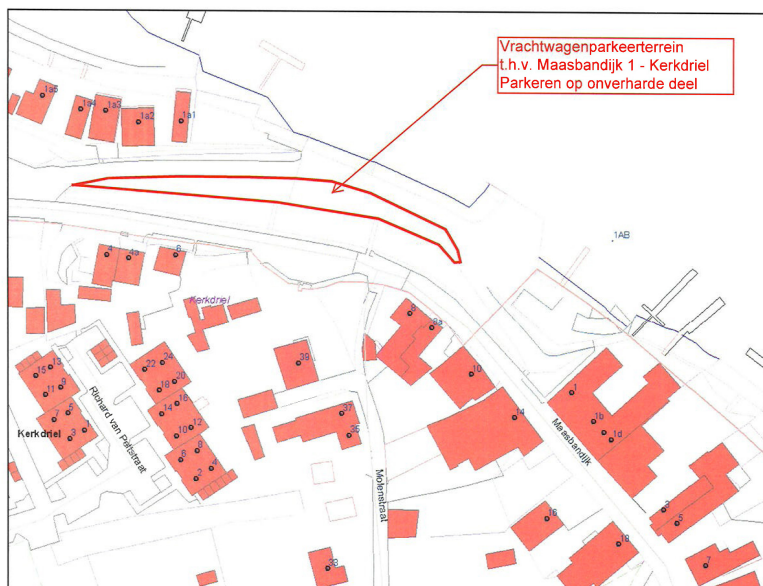

Legenda

- Woonplaatsen
- Kernen uit bestemmingsplannen
- Nummeraanduiding
- Verblijfsobjecten
 - ◊ VBO
 - VBO constatering erf in onderzoek
- Openbare Ruimten
- Panden
 - anders status
 - Pand gesloopt
 - ▨ Sloopvergunning verleend
 - ▨ Pand in gebruik
 - ▨ Pand in gebruik (niet ingemeten)
 - ▨ Bouw gestart
 - ▨ Bouwvergunning verleend
- GBKN
 - call other values—
 - Gevel hooggebouw
 - Gevel laagbouw
 - Begrenzing overig bouwwerk
 - Kunstwerk
 - Scheidingmuur
 - Dakrand hooggebouw
 - Dakrand laagbouw
 - Begrenzing overbouw
 - Begrenzing onderbouw
 - Hoogspanningsmast
 - Spoorrail
 - Q02
 - Q04
 - Kademuur
 - Kant steiger
 - overige lijnvoering object
 - Terrinscheiding
 - Kant muur
 - Raster
 - Hek
 - Heu

Auteur: F. Verstegen

Datum: 28-05-2013


Schaal: 1:1.000

Geoweb versie 2.2
Copyright © 2011 EBR Nederland B.V., Groning Nederland B.V.

Alle data toezicht kunnen geen rechten worden ontleend © Gemeente Maasdriel
Onderwerpen: TSP-kaarten, Kadaster GCO-informatie, 2012

Vrachtwagenparkeerterrein

Weteringshoek 30 - Rossum

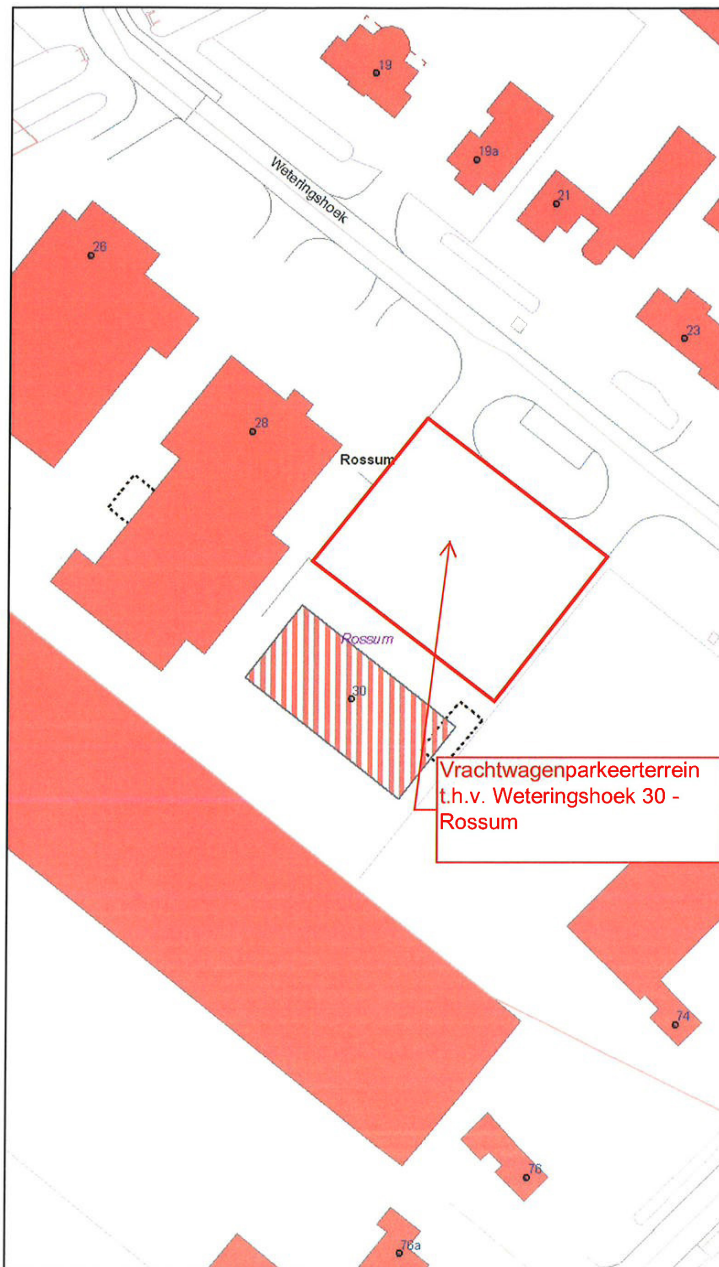

Legenda

- Woonplaatsen
- Kernen uit bestemmingsplan
- Nummeraanduiding
- Verblijfsobjecten
 - VBO
 - VBO constatering en/of in o
- Openbare Ruimten
- Panden
 - andere status
 - Pand gesloopt
 - Sloopvergunning verleend
 - Pand in gebruik
 - Pand in gebruik (niet ingem
 - Bouw gestart
 - Bouwvergunning verleend
- GBKN
 - <all other values>
 - Gevel hoofdbouw
 - Gevel bijgebouw
 - Begrenzing overig bouwwe
 - Kunstwerk
 - Scheidsmuur
 - Dakrand hoofdbouw
 - Dakrand bijgebouw
 - Begrenzing overbouw
 - Begrenzing onderbouw
 - Hoogspanningsmast
 - Spoorrail
 - Q02
 - Q06
 - Kademuur
 - Kant steiger
 - overige lijnvormig object
 - Terreinscheiding
 - Kant muur
 - Raster
 - Hek
 - Heg
 - T05
 - T06
 - Midden sloot / greppel
 - Kant insteek
 - Taludlijn
 - Overige afscheiding
 - Kant verharding
 - Kant gesloten verharding
 - Kant open verharding
 - V03
 - V04
 - V05
 - Kant onverhard
 - Kant water
 - Kant sloot

Auteur: F. Verstegen

Datum: 28-05-2013

Schaal: 1:1.000

GEOWEB

Geoweb versie 3.2
Copyright © 2011 ESRI Nederland B.V., Grontmij Nederland B.V.

Aan deze afbeelding kunnen geen rechten worden ontleend © Gemeente Maasdonk
Ondergrondse TOP-kaarten, Kadaster GEO-Informatie, 2012