

## Besluit tot aanwijzing weggedeelten en terreinen voor betaald parkeren en tot het stellen van voorschriften voor het in werking stellen van parkeerapparatuur (aanwijzingsbesluit 2018)

Het college van de gemeente Bergen;

gelezen het voorstel van de afdeling Ontwikkeling d.d. 14 december 2017;

gelet op artikel 225 van de Gemeentewet, artikel 2 van de Parkeerverordening 2018 en de artikelen 7 en 8 van de verordening op de heffing en invordering van parkeerbelastingen;

### besluit:

als plaatsen die bestemd zijn voor het parkeren door vergunninghouders en waarop tegen betaling van belasting als genoemd in artikel 2, onder a van de geldende verordening op de heffing en invordering van parkeerbelastingen mag worden geparkeerd:


- I. a. aan te wijzen de volgende weggedeelten en terreinen in Bergen:  
Zone A, B, D en E:  
Zoals aangeduid op bijbehorende kaart met het kenmerk 2018-pb-bg-008;
- b. aan te wijzen de volgende weggedeelten en terreinen in Bergen aan Zee:  
Zone B en D:  
Zoals aangeduid op bijbehorende kaart met het kenmerk 2018-pb-baz-005;
- c. aan te wijzen de volgende weggedeelten en terreinen in Egmond aan Zee:  
Zone A, B, C, D en G:  
Zoals aangeduid op bijbehorende kaart met het kenmerk 2018-pb-egmaz-010;
- d. aan te wijzen de volgende weggedeelten en terreinen in Schoorl:  
Zone A en B:  
Zoals aangeduid op bijbehorende kaart met kenmerk 2018-pb-sch-007;
- e. aan te wijzen de volgende weggedeelten en terreinen in Hargen aan Zee:  
Zone F:  
Zoals aangeduid op bijbehorende kaart met kenmerk 2018-pb-haz-002.
- II. dat op plaatsen in zone A zoals aangeduid op de bij dit besluit behorende kaarten met de kenmerken 2018-pb-bg-008, 2018-pb-egmaz-010 en 2018-pb-sch-007, een maximale parkeerduur geldt van 1 uur en 30 minuten.
- III. dat het betaald parkeren op alle in dit aanwijzingsbesluit genoemde locaties geldt op alle dagen van de week van 10.00 uur tot 19.00 uur;
- IV. a. dat het betaald parkeren zoals genoemd onder I.b, I.c en I.e geldt van 1 maart tot en met 31 oktober;
- b. dat het betaald parkeren zoals genoemd onder I.a en I.d gedurende het gehele jaar van toepassing is;
- V. a. dat op plaatsen bedoeld onder I, de parkeerapparatuur in werking gesteld dient te worden bij aanvang van het parkeren door het inwerpen van muntstukken van: € 0,10, € 0,20, € 0,50, € 1,00 en € 2,00 dan wel door middel van een bankpas of creditcard, of d.m.v. een parkeerkaart.
- b. er dienen tenminste zoveel muntstukken in de parkeerapparatuur te worden geworpen als nodig zijn en/of het saldo op de gebruikte bankpas of creditcard dient tenminste zo groot te zijn als nodig is om de gewenste parkeerduur te kunnen parkeren;
- VI. het gestelde onder artikel V is niet van toepassing indien bij aanvang van het parkeren met behulp van een mobiele telefoon of een ander vergelijkbaar elektronisch middel aan de betalingsverplichting wordt voldaan.
- VII. dat op alle plaatsen met uitzondering van de plaatsen met een individuele parkeermeter de door de parkeerautomaat vervaardigde bon zichtbaar en leesbaar op het dashboard van het voertuig achtergelaten dient te worden.
- VIII. het gestelde onder artikel VII is niet van toepassing indien met behulp van een mobiele telefoon of een ander vergelijkbaar elektronisch middel aan de betalingsverplichting wordt voldaan.
- IX. a. dat dit besluit in werking treedt op 1 januari 2018;

- b. dat op het onder a bedoelde tijdstip het "Besluit tot aanwijzing weggedeelten en terreinen voor betaald parkeren en tot het stellen van voorschriften voor het inwerking stellen van parkeerapparatuur (Aanwijzingsbesluit 2017)" als vastgesteld op 20 december 2016 vervalt.

*Aldus vastgesteld in de openbare vergadering van het college van de gemeente Bergen op 19 december 2017*


*de secretaris,  
mr. M.N. Schroor*

*de burgemeester,  
drs. H. Hafkamp*

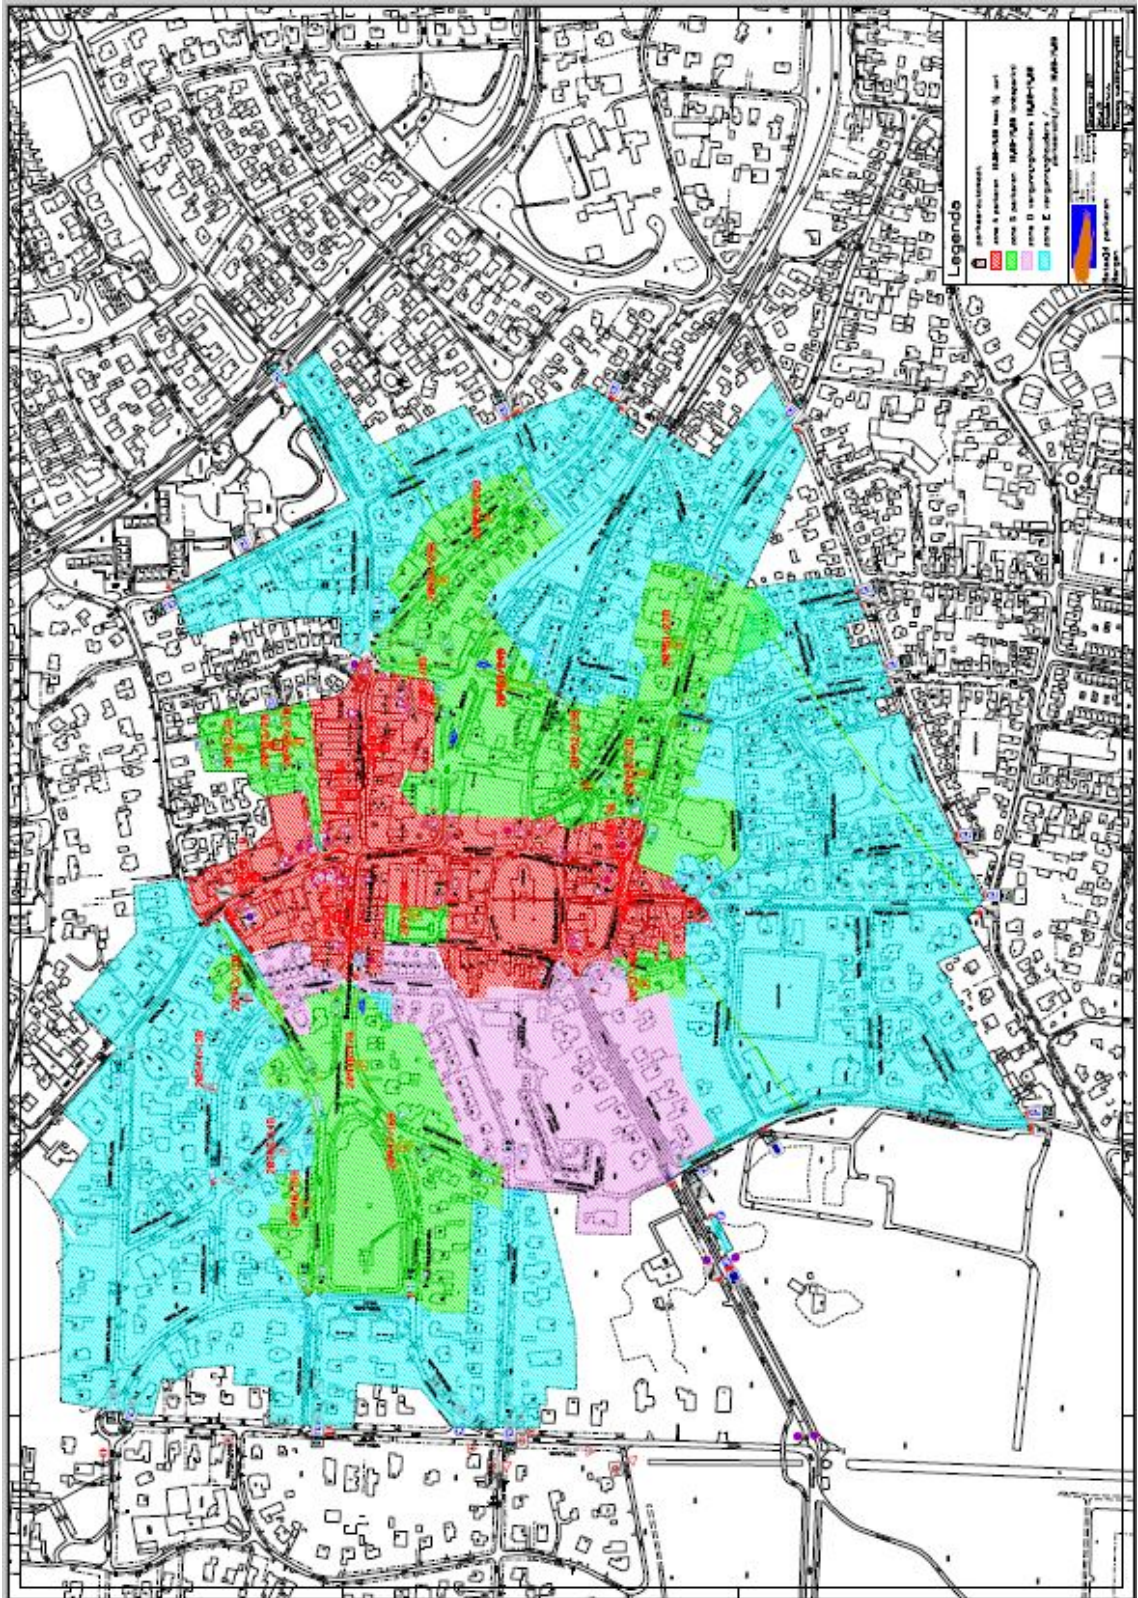


**2018-pb-bg-008**

Zie voor originele pdf de externe bijlage.

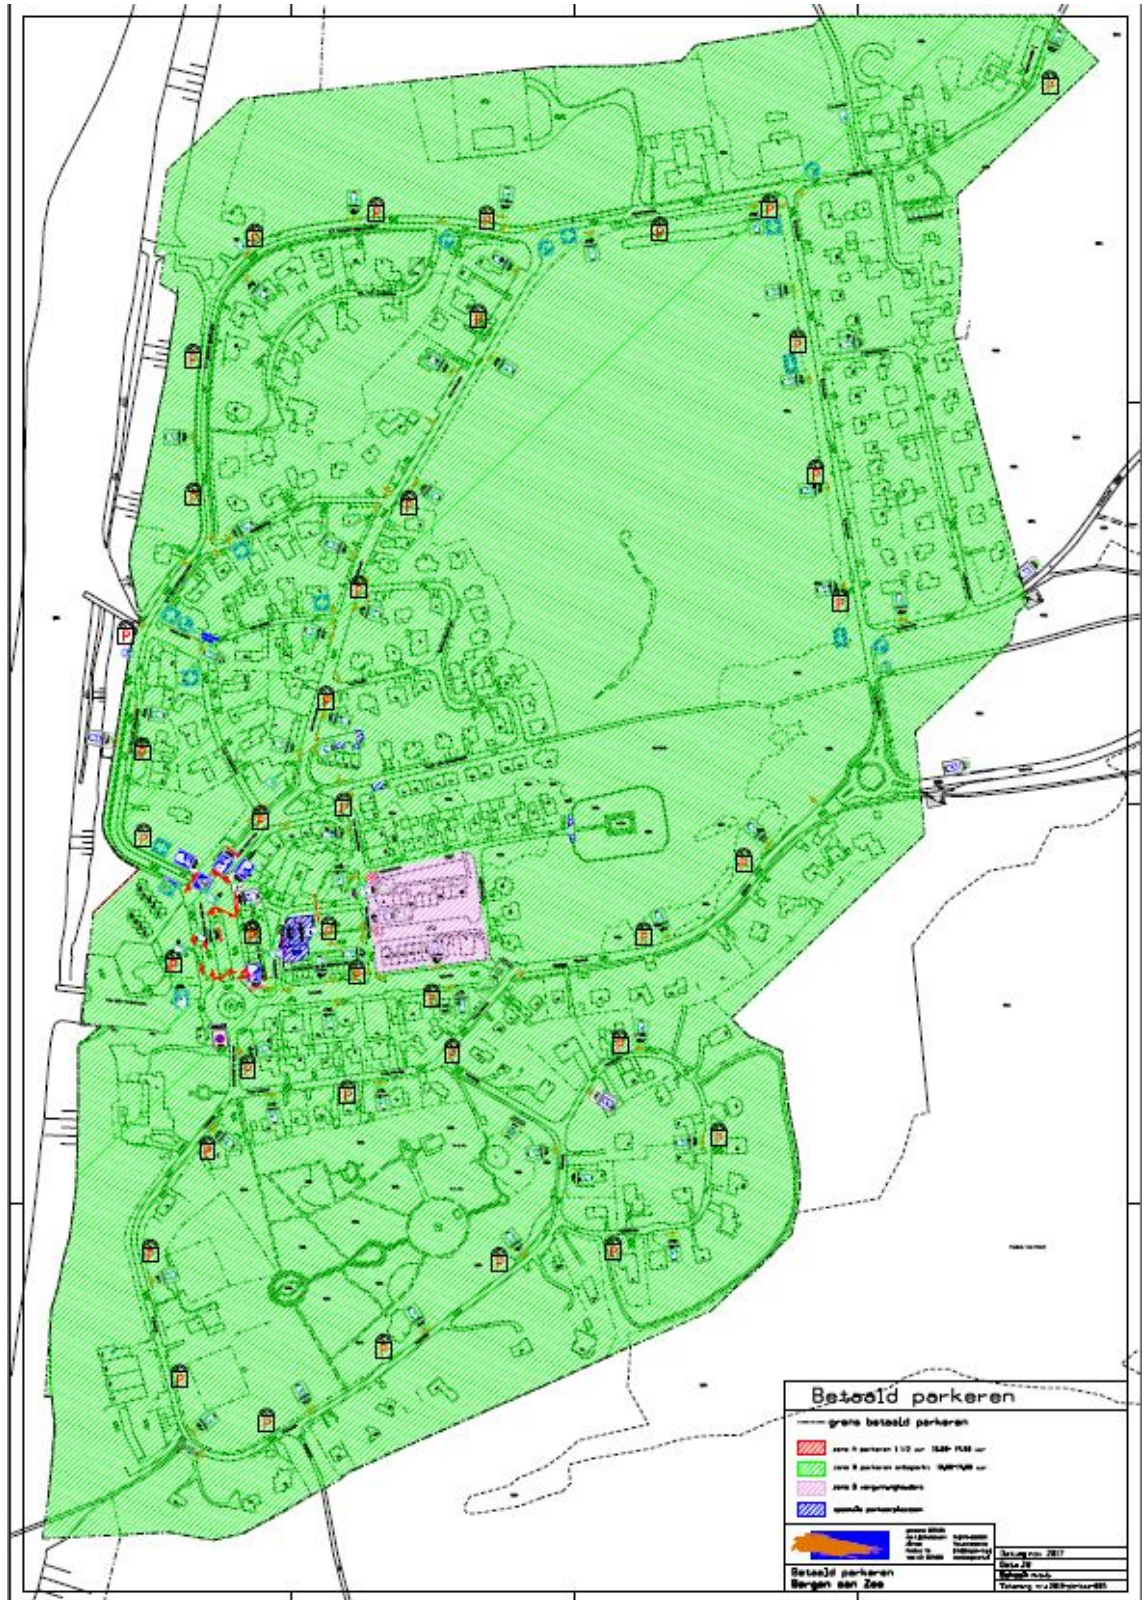


2018-pb-baz-005

Zie voor originele pdf de externe bijlage.

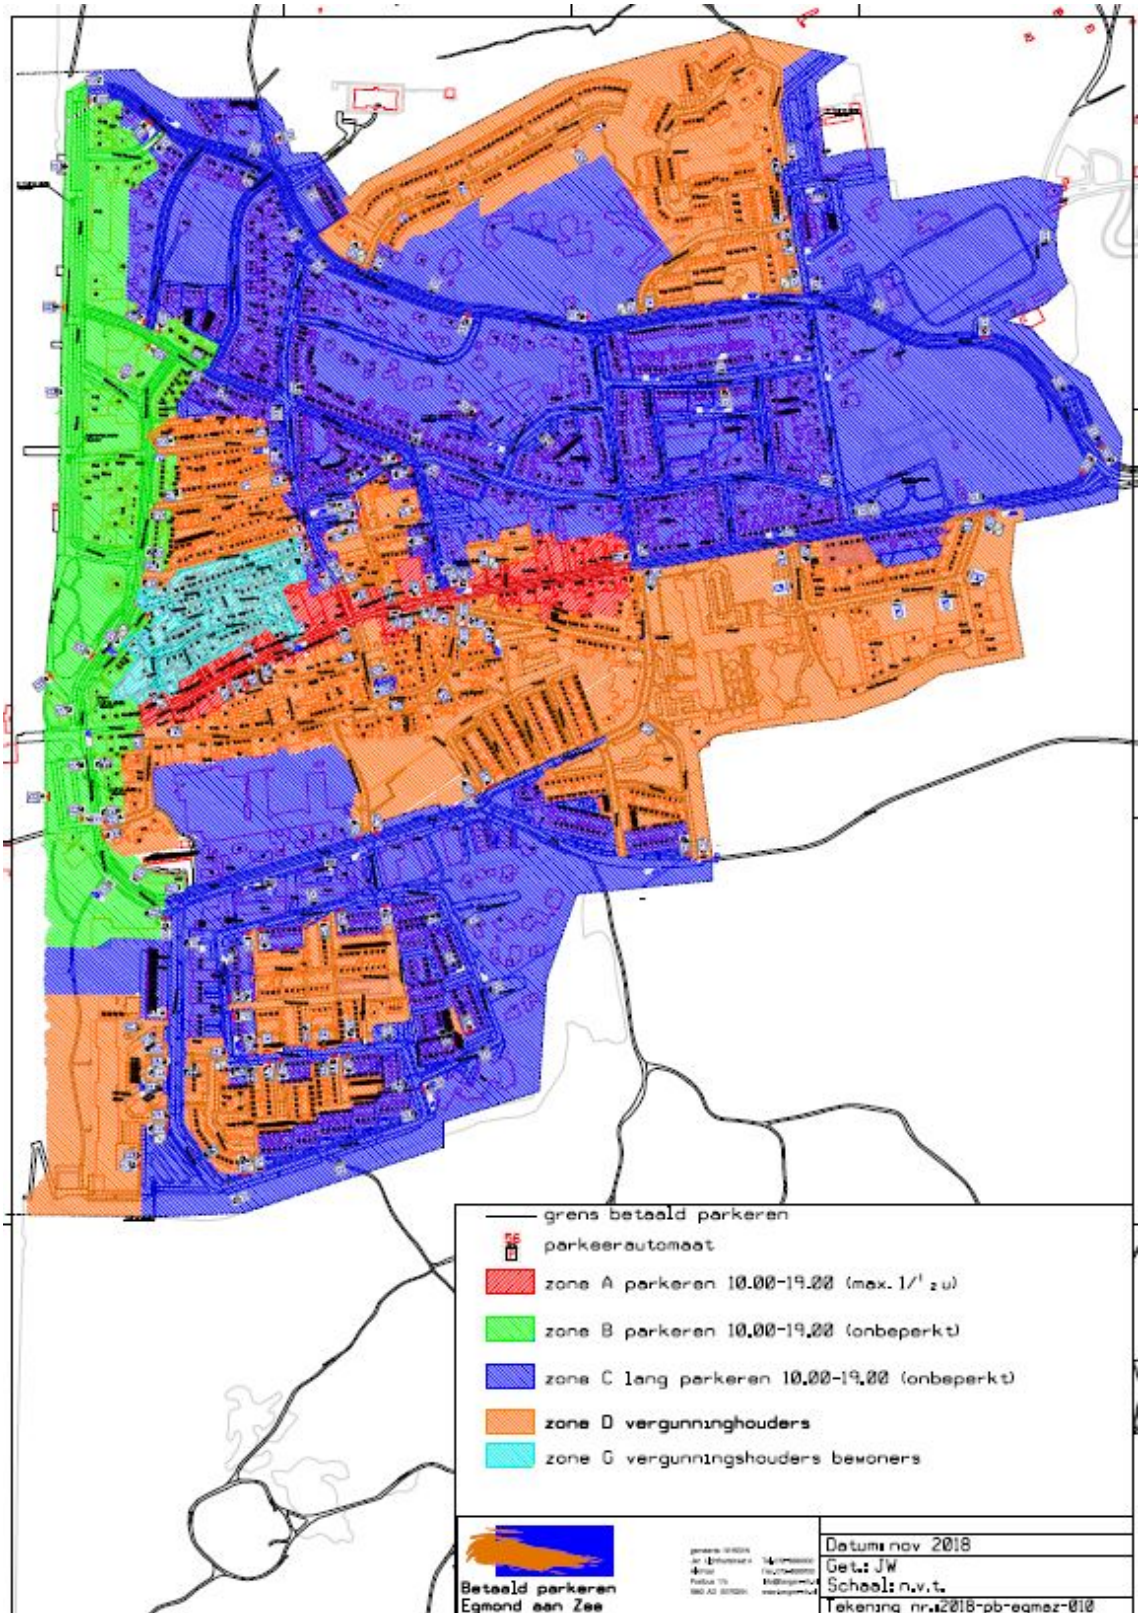


**2018-pb-egmaz-010**  
 Zie voor originele pdf de externe bijlage.

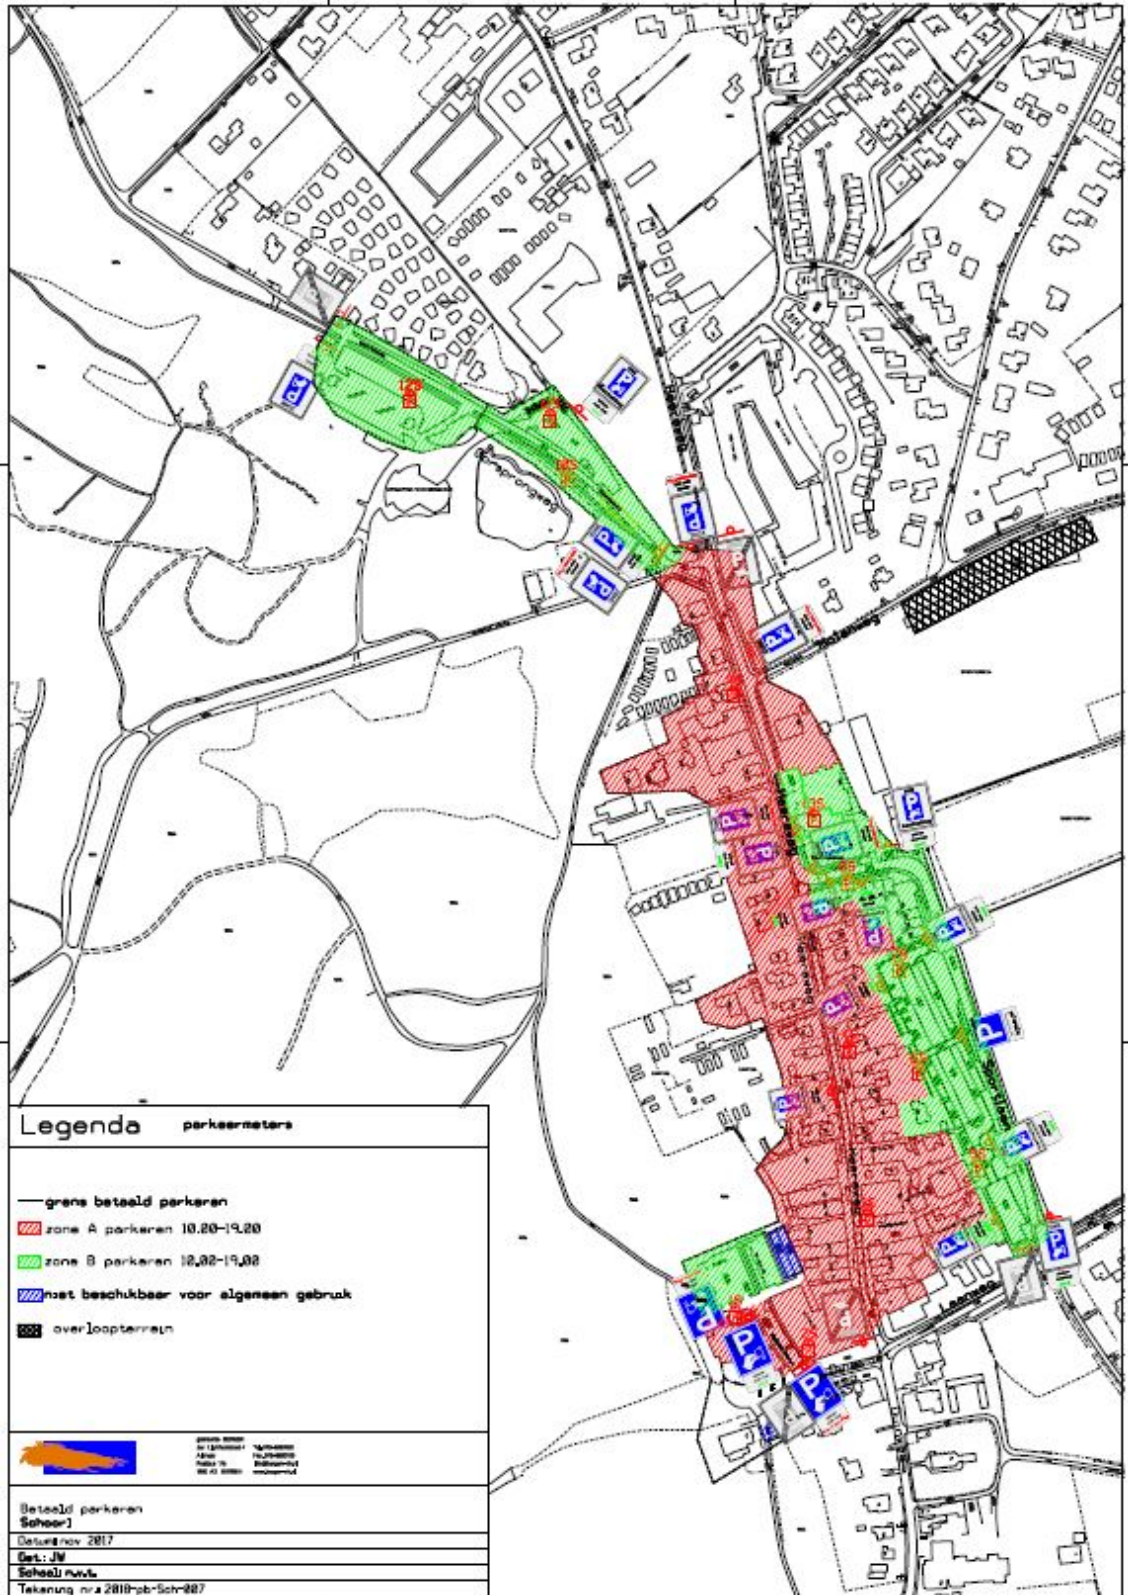

**2018-pb-Sch-007**

Zie voor originele pdf de externe bijlage.

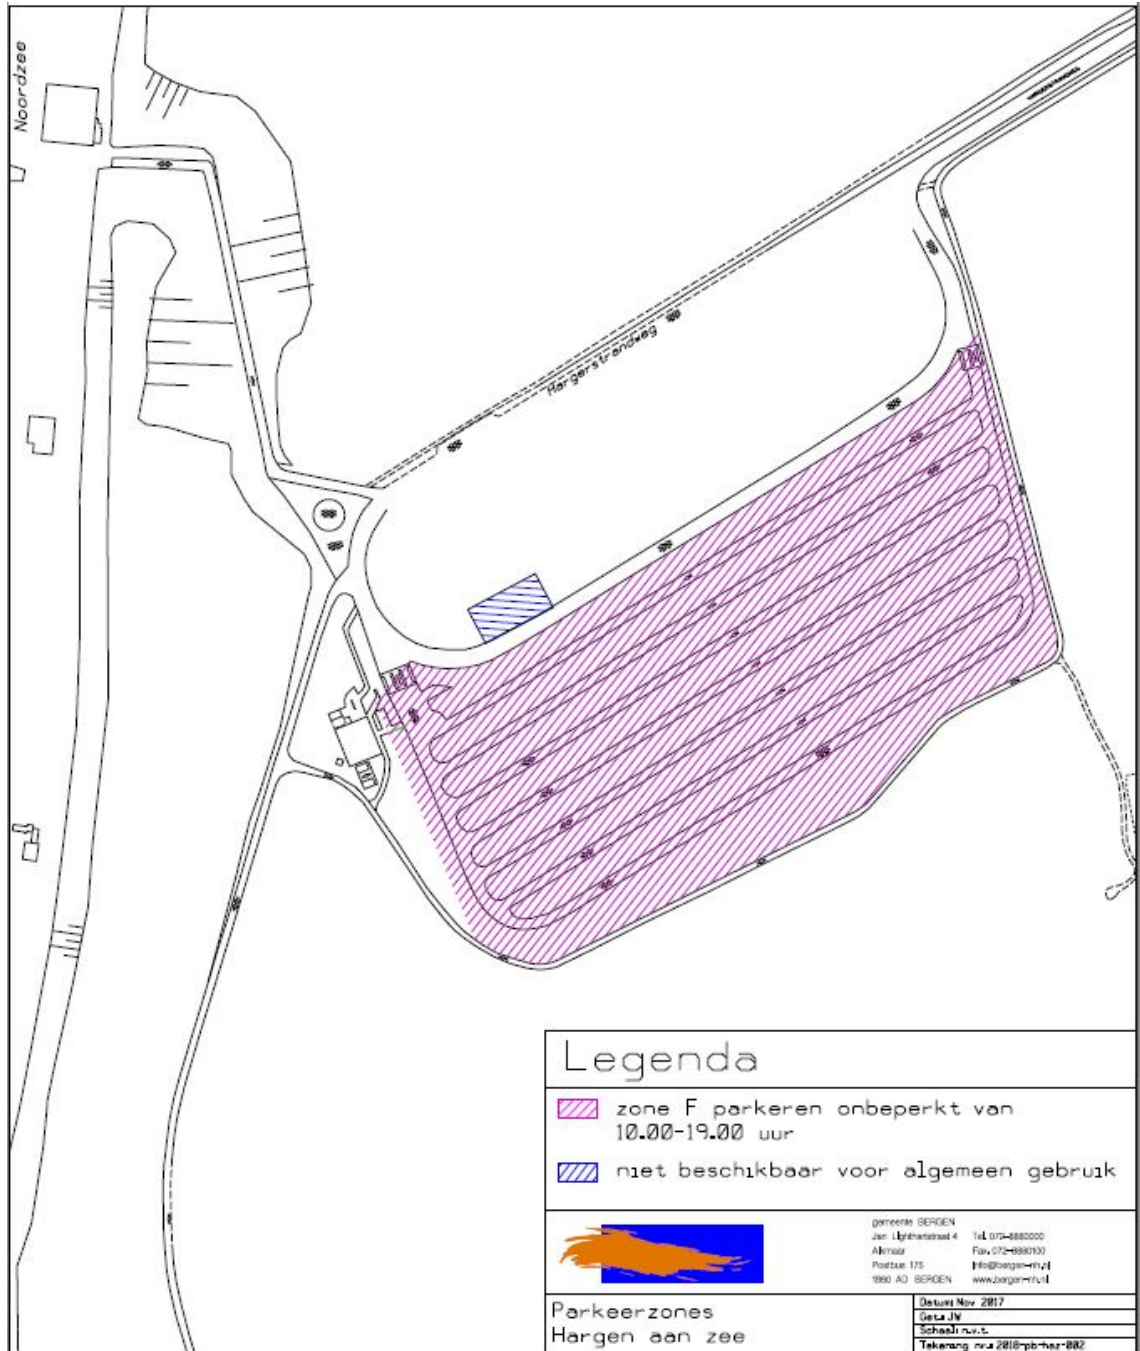

**2018-pb-haz-002**

Zie voor originele pdf de externe bijlage.