

## **Aanwijzingsbesluit Standplaats Domineeskamp**

Het college van burgemeester en wethouders van de gemeente Raalte;  
gelet op artikel 5:17 van de Algemene plaatselijke verordening Raalte en artikel 2, vierde lid van Nadere regels inzake standplaatsen gemeente Raalte;  
besluit vast te stellen het volgende aanwijzingsbesluit: Standplaats Domineeskamp

### **Artikel 1**

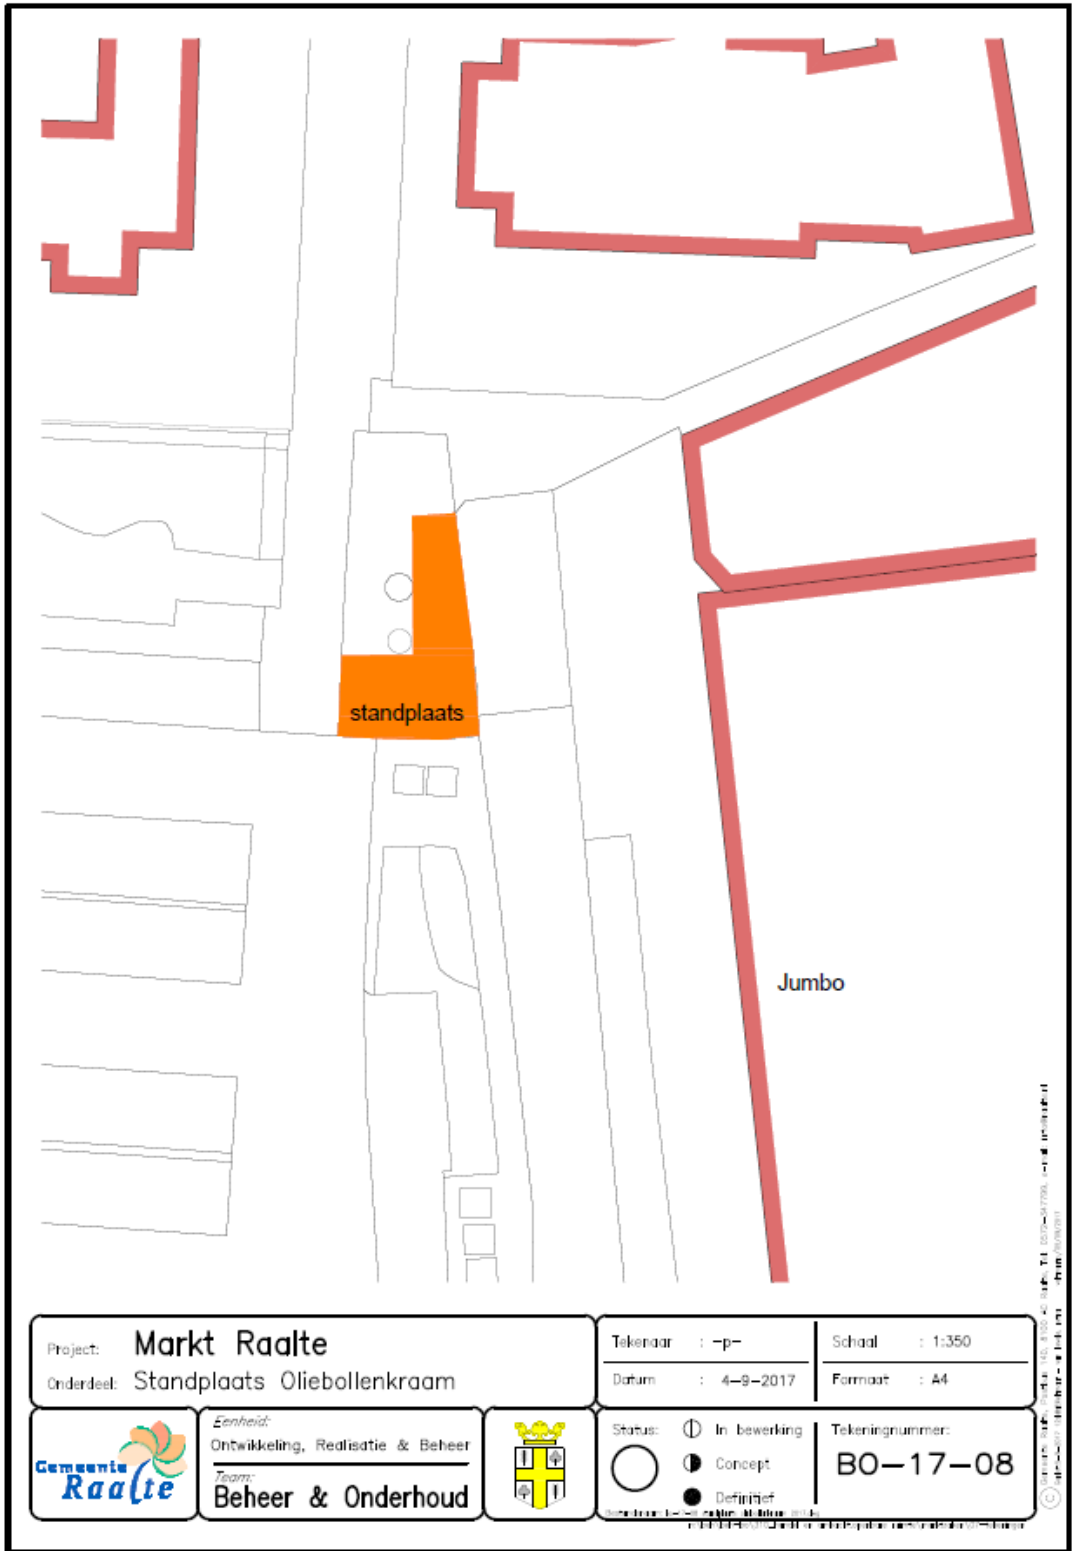
1. Voor het innemen van een standplaats voor de verkoop van oliebollen gedurende de periode van 1 november tot en met 31 december is aangewezen:  
de locatie Domineeskamp (naast de parkeerplaats, nabij de Jumbo – zoals aangegeven op bijgaande tekening).
2. De afmeting van een standplaats voor de verkoop van oliebollen is ten hoogste 25 vierkante meter.



### **Artikel 2**

1. Dit aanwijzingsbesluit treedt in werking op de dag na die van de bekendmaking.
2. Dit aanwijzingsbesluit wordt aangehaald als: "Aanwijzingsbesluit Standplaats Domineeskamp". Aldus vastgesteld in de vergadering van burgemeester en wethouders van de gemeente Raalte van 19 september 2017.

*de secretaris*  
*Karin Cornelissen*  
*de burgemeester*  
*Martijn Dadema*

Tekening



|   |   |   |   |
|---|---|---|---|
| Project: <b>Markt Raalte</b>  |   | Tekenaar : -p-  | Schaal : 1:350  |
| Onderdeel: <b>Standplaats Oliebollenkraam</b>                                       |   | Datum : 4-9-2017  | Formaat : A4  |
|  | <i> Eenheid:</i><br>Ontwikkeling, Realisatie & Beheer |  | Status: <input checked="" type="radio"/> In bewerking             |
|   | <i> Team:</i><br>Beheer & Onderhoud                   |   | <input type="radio"/> Concept<br><input type="radio"/> Definitief |
|   |   | Tekeningnummer:<br><b>BO-17-08</b>  |   |

Gemeente Raalte, Postbus 102, 8200 AC Raalte, T: 0575-47790, e: raalte@raalte.nl  
 Gemeente Raalte, Postbus 102, 8200 AC Raalte, T: 0575-47790, e: raalte@raalte.nl