

## Wijziging Nadere regels APV gemeente Bodegraven-Reeuwijk (22e wijziging)

Burgemeester en wethouders van Bodegraven-Reeuwijk;

overwegende, dat ter uitvoering van de Algemene plaatselijke verordening gemeente Bodegraven-Reeuwijk (hierna: de Apv) bij besluit van 27 november 2012, zoals nadien gewijzigd, nadere regels, beleidsregels en aanwijzingsbesluiten zijn vastgesteld;

dat ter uitvoering van artikel 5:25A, eerste lid, van de Apv, gedeelten van openbaar water zijn aangewezen waar met vergunning van hun college met een vaartuig ligplaats mag worden ingenomen;

dat er aanleiding is een aantal nieuwe ligplaatsen voor vaartuigen in Reeuwijk-Brug en een ligplaats voor een vaartuig in Bodegraven aan te wijzen;

gelet op het bepaalde in artikel 5:25A, eerste lid, van de Algemene plaatselijke verordening gemeente Bodegraven-Reeuwijk;

### **b e s l u i t e n :**

- I. ligplaatsen voor vaartuigen aan te wijzen aan de Kennedysingel te Reeuwijk-Brug, zoals aangegeven op de bij dit besluit behorende kaart "Bijlage 10j. Ligplaatsen Kennedysingel";
- II. ligplaatsen voor vaartuigen aan te wijzen aan de Einsteinstraat te Reeuwijk-Brug, zoals aangegeven op de bij dit besluit behorende kaart "Bijlage 10k. Ligplaatsen Einsteinstraat";
- III een ligplaats voor een vaartuig aan te wijzen aan de Vlietkade-Overtocht te Bodegraven, zoals aangegeven op de bij dit besluit behorende kaart "Bijlage 10l. Ligplaats Vlietkade-Overtocht";
- IV te bepalen dat dit besluit in werking treedt op de eerste dag na de dag van bekendmaking

Bodegraven, 19 december 2018.

Burgemeester en wethouders van Bodegraven-Reeuwijk,


de secretaris,  
drs. J.G. de Jager

de burgemeester,  
mr. C. van der Kamp


### **Bezwaar**

Belanghebbenden kunnen binnen zes weken na de bekendmaking van dit besluit een bezwaarschrift indienen bij de burgemeester en wethouders van Bodegraven-Reeuwijk, Postbus 401, 2410 AK Bodegraven. Een bezwaarschrift moet uw naam en adres bevatten, de datum en uw handtekening, een omschrijving van het besluit en de motivering van uw bezwaar.

## Bijlage 10j. Ligplaatsen Kennedysingel

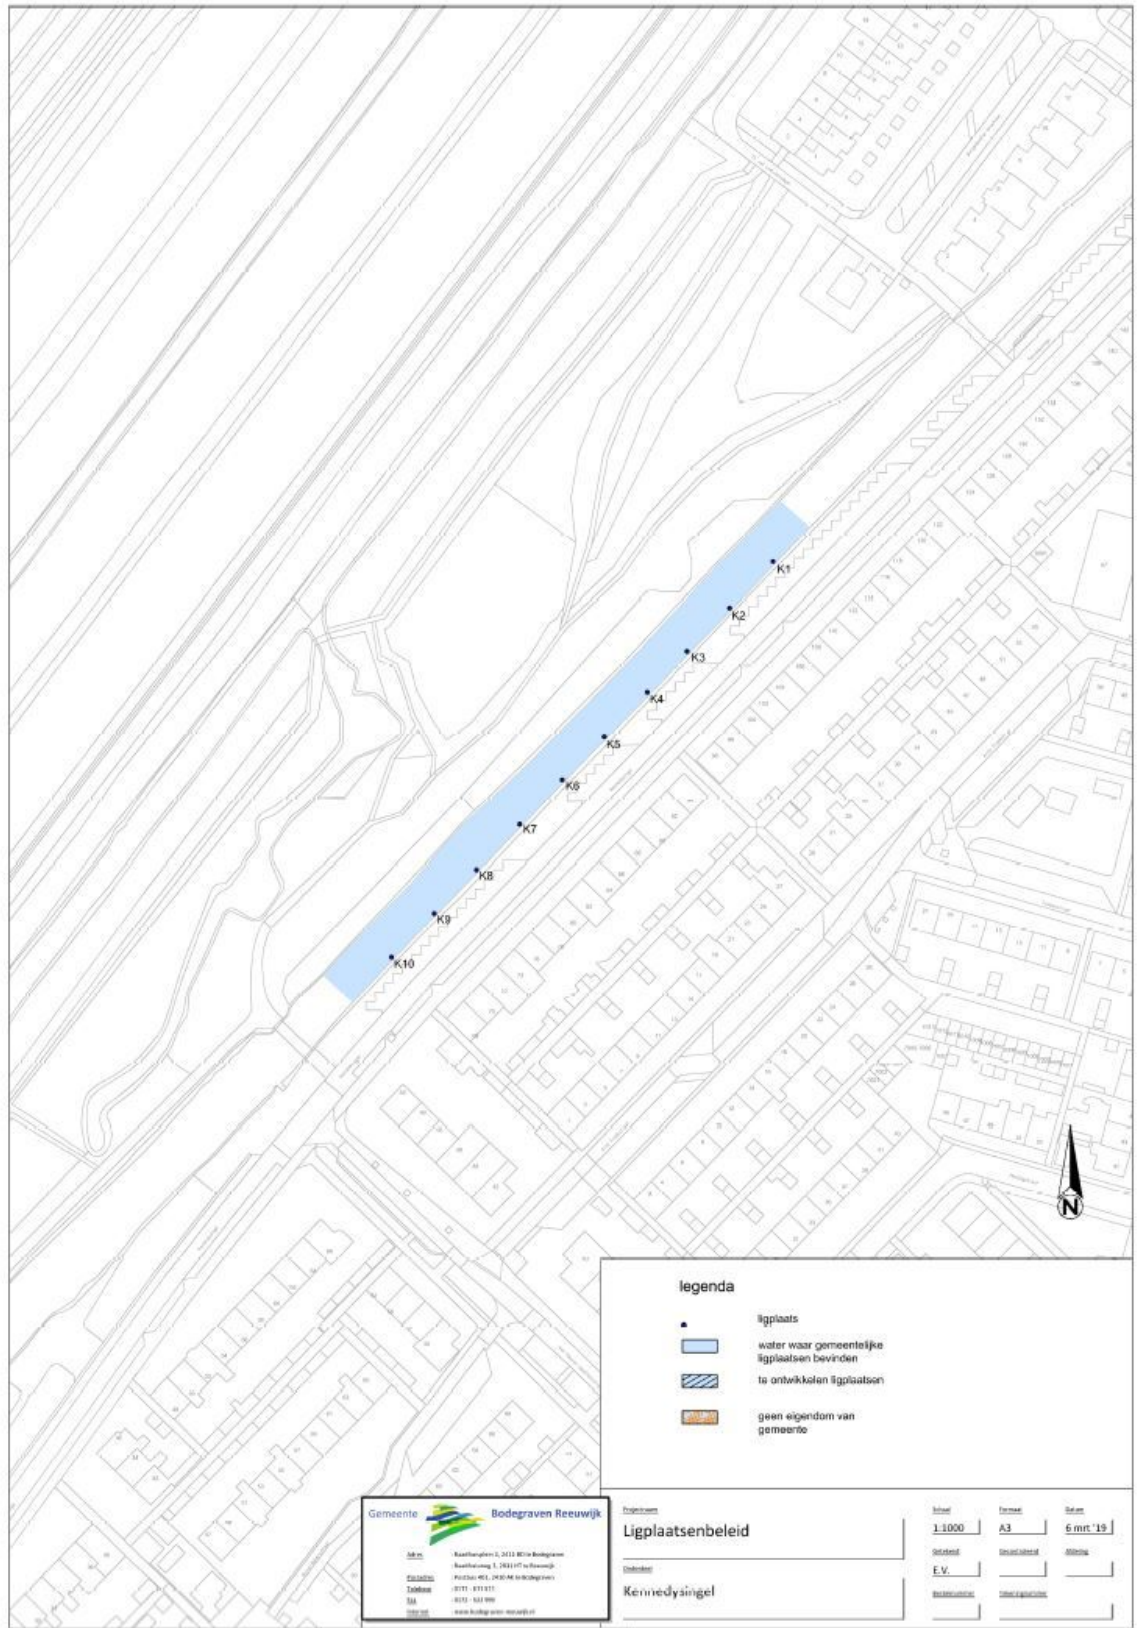

### Bijlage 10k. Ligplaatsen Einsteinstraat

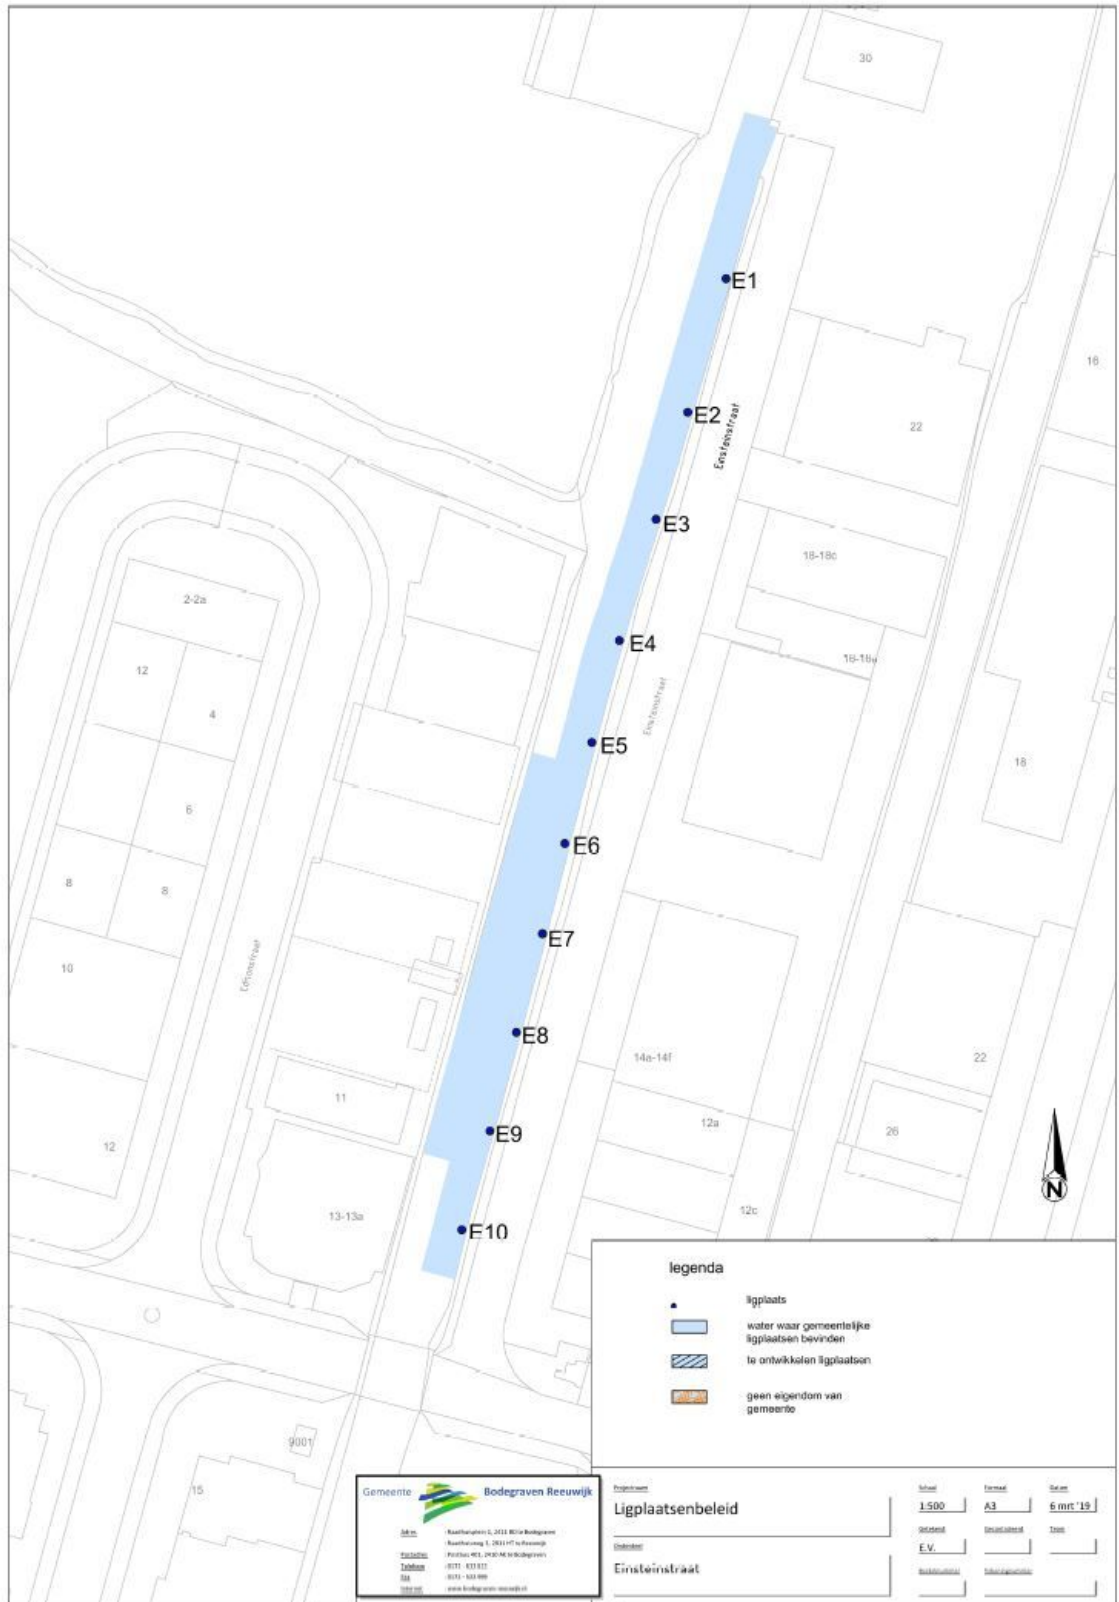

## Bijlage 10I. Ligplaats Vlietkade-Overtocht

