

Aanwijzingsbesluit locatie ondergrondse inzamelvoorzieningen, Sint-Truidenstraat/Tienenpad, Nieuw-Sloten, Gemeente Amsterdam

Het dagelijks bestuur van stadsdeel Nieuw-West

Gelet op:

- Artikel 10.26 Wet milieubeheer;
- Artikel 4 Afvalstoffenverordening Amsterdam 2009;
- Artikel 5, artikel 6 en artikel 9 Uitvoeringsbesluit Afvalstoffenverordening stadsdeel Amsterdam-Nieuw-West;
- Stedelijk kader Locatiekeuze afval inzamelvoorzieningen, (Gemeentebblad 2017, nr. 234353);
- Uitvoeringsplan Afval 2016-2020, grondstoffen uit Amsterdam, 14 juni 2016;
- Artikel 9, tweede lid, Verordening op het lokaal bestuur in Amsterdam en bijlage 3, onderdeel D;
- Afdeling 3.4 Algemene wet bestuursrecht;
- Artikel 6 Algemene inspraakverordening Gemeente Amsterdam.

Overwegende dat:

- De Wet milieubeheer gemeenten de mogelijkheid biedt om in het belang van de doelmatigheid huishoudelijke afvalstoffen in te zamelen nabij elk perceel;
- Het College van Burgemeester en Wethouders deze bevoegdheid heeft gemandateerd aan de dagelijks besturen van de stadsdelen;
- In Nieuw-West huishoudelijk afval wordt ingezameld d.m.v. van ondergrondse containers;
- De locatie in dit besluit is aangewezen met inachtneming van het Stedelijk kader Locatiekeuze afval inzamelvoorzieningen;
- Ten aanzien van het ontwerp aanwijzingsbesluit geen zienswijze is ingebracht.

Besluit:

- I. De locatie Borgloonstraat hoek Bastenakenstraat, aangeduid met de locatiecode 88I-06 zoals aangegeven op de bij dit besluit horende overzichtskaart aan te wijzen als locatie met:
 - 2 ondergrondse inzamelvoorzieningen voor huishoudelijk restafval;
 - 1 ondergrondse inzamelvoorziening voor oud papier en karton;
 - 1 ondergrondse inzamelvoorziening voor kunststof verpakkingsafval;
- II. Te bepalen dat dit besluit in werking treedt op de dag na bekendmaking.

Aldus vastgesteld in de vergadering van 29 januari 2019.


Het College van Burgemeester en Wethouders van Amsterdam, namens hen,
het dagelijks bestuur van stadsdeel Nieuw-West,

Mevrouw E.J.M. Plasmeijer
Stadsdeelsecretaris
de heer E. Ünver,
Voorzitter

Beroep

Tegen het definitieve aanwijzingsbesluit kan beroep worden ingesteld door belanghebbenden die een zienswijze over het ontwerp aanwijzingsbesluit naar voren hebben gebracht en belanghebbenden aan wie redelijkerwijs niet kan worden verweten geen zienswijze over het ontwerp aanwijzingsbesluit naar voren te hebben gebracht. Binnen zes weken kan beroep worden ingesteld bij de Raad van State, Postbus 20019, 2500 AE Den Haag. De termijn van zes weken gaat de dag na de datum van de ter inzagelegging in. Voor het instellen van beroep is griffierecht verschuldigd.

Overzichtskaart

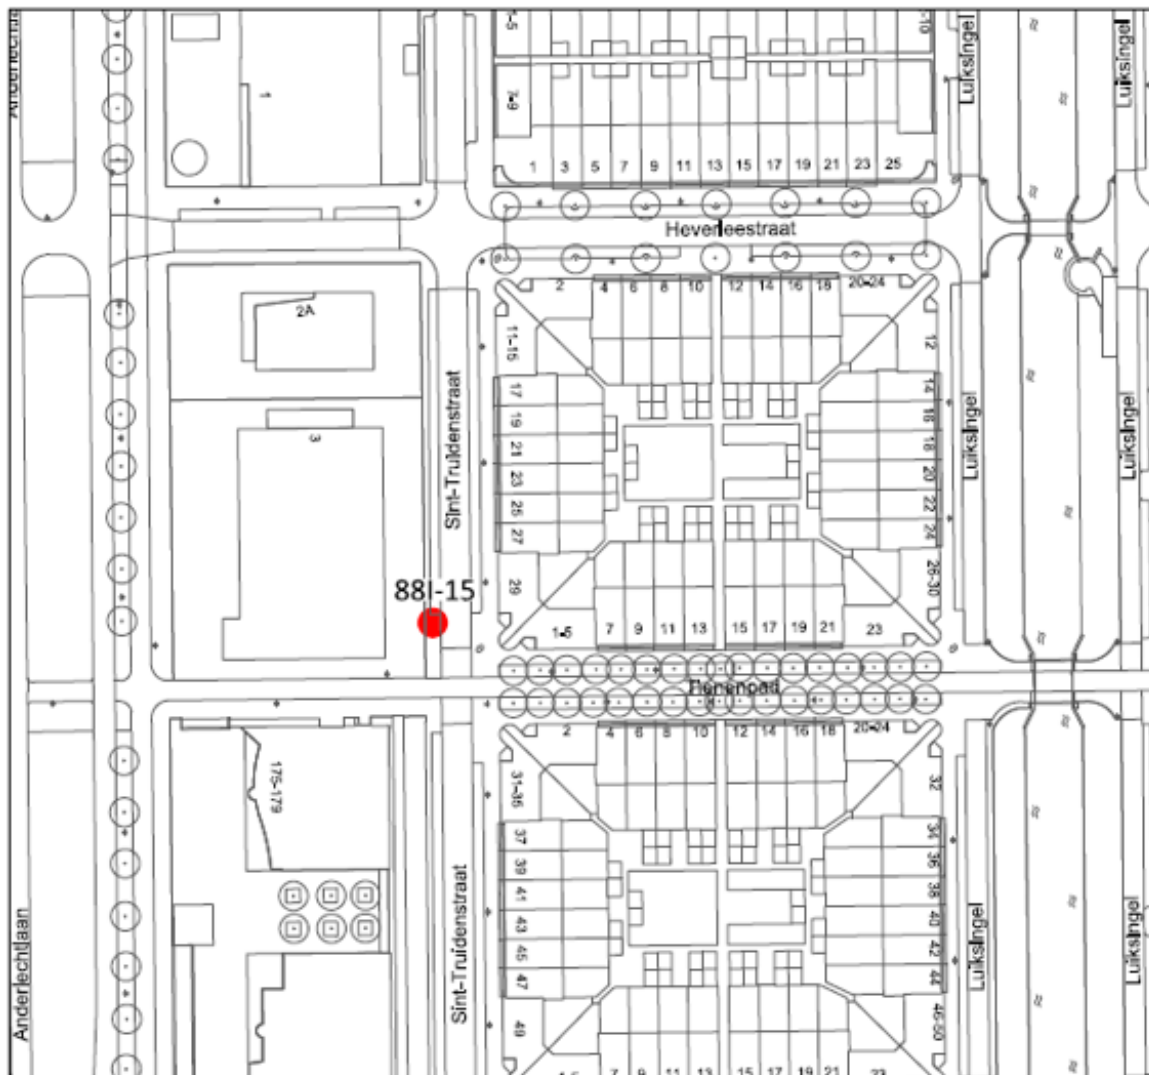

LEGENDA

 Nieuwe/gewijzigde locatie ondergrondse container(s)

88I-15 Locatienummer



0 10 20 30 40m



Bijlage behorende bij aanwijzingsbesluit: NW18-01990 / 00972 - 88I-15

Project: Optimalisatie inzamelstructuur Stadsdeel Nieuw West

Opdrachtgever: Afval en Grondstoffen i.o.

Datum: 03-01-2019

Locatienr(s): 88I-15

Schaal: 1:1000