

Besluit tot opheffing locatie ondergrondse inzamelvoorziening Heverleestraat/Sint-Truidenstraat, Nieuw-Sloten, gemeente Amsterdam

Het Dagelijks Bestuur van stadsdeel Nieuw-West

Gelet op:

- Artikel 10.26 Wet milieubeheer;
- Artikel 4 Afvalstoffenverordening Amsterdam 2009;
- Artikel 5, artikel 6 en artikel 9 Uitvoeringsbesluit Afvalstoffenverordening stadsdeel Amsterdam Nieuw-West;
- Stedelijk kader Locatiekeuze afval inzamelvoorzieningen, (Gemeentebblad 2017, nr. 234353);
- Uitvoeringsplan Afval 2016-2020, grondstoffen uit Amsterdam, 14 juni 2016;
- Artikel 9, tweede lid, Verordening op het lokaal bestuur in Amsterdam en bijlage 3, onderdeel D;
- Afdeling 3.4 Algemene wet bestuursrecht;
- Artikel 6 Algemene inspraakverordening Gemeente Amsterdam.

Overwegende dat:

- De Wet milieubeheer gemeenten de mogelijkheid biedt om in het belang van de doelmatigheid huishoudelijke afvalstoffen in te zamelen nabij elk perceel;
- Het College van Burgemeester en Wethouders deze bevoegdheid heeft gemandateerd aan de dagelijks besturen van de stadsdelen;
- In Nieuw-West huishoudelijk afval wordt ingezameld d.m.v. van ondergrondse containers;
- In de nabije omgeving, op de Sint-Truidenstraat / Tienenpad (88I-15), een extra ondergrondse inzamelvoorziening wordt geplaatst;
- Ten aanzien van het ontwerp besluit tot opheffing geen zienswijze is ingebracht.

Besluit:

- I. De locatie Heverleestraat/Sint-Truidenstraat, aangeduid met de locatiecode V88I-11 zoals aangegeven op de bij dit besluit horende overzichtskaart, op te heffen als locatie met ondergrondse inzamelvoorzieningen voor het aanbieden van huishoudelijk afval.

Aldus vastgesteld in de vergadering van 29 januari 2019.

Het College van Burgemeester en Wethouders van Amsterdam, namens hen,
het dagelijks bestuur van stadsdeel Nieuw-West,


Mevrouw E.J.M. Plasmeijer
Stadsdeelsecretaris

de heer E. Ünver
Voorzitter


Beroep

Tegen het definitieve aanwijzingsbesluit kan beroep worden ingesteld door belanghebbenden die een zienswijze over het ontwerp aanwijzingsbesluit naar voren hebben gebracht en belanghebbenden aan wie redelijkerwijs niet kan worden verweten geen zienswijze over het ontwerp aanwijzingsbesluit naar voren te hebben gebracht. Binnen zes weken kan beroep worden ingesteld bij de Raad van State, Postbus 20019, 2500 AE Den Haag. De termijn van zes weken gaat de dag na de datum van de ter inzagelegging in. Voor het instellen van beroep is griffierecht verschuldigd.

Overzichtskaart

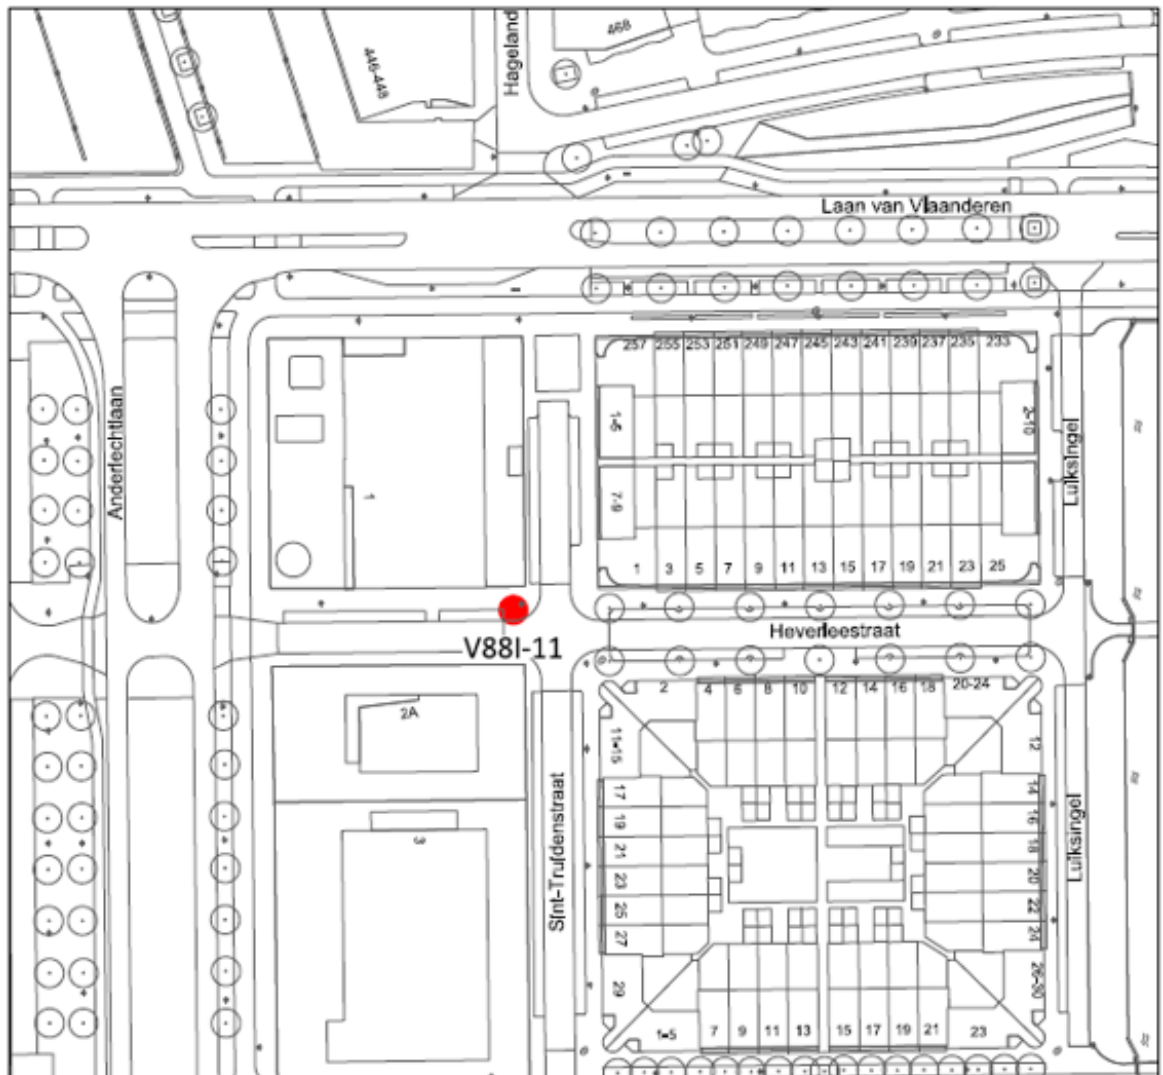

LEGENDA

 Vervallen locatie ondergrondse container(s)

V88I-11 Locatienummer



Bijlage behorende bij besluit tot opheffing: NW18-01990 / 00972 - V88I-11

Project: Optimalisatie inzamelstructuur Stadsdeel Nieuw West

Opdrachtgever: Afval en Grondstoffen i.o.

Datum: 03-01-2019

Locatienr(s): V88I-11

Schaal: 1:1000