

## **Besluit van het college van burgemeester en wethouders van de gemeente Lingewaard houdende regels omtrent Aanwijzingsbesluit hondenuitlaatstrook Europalaan te Gendt en intrekking aanwijzingsbesluit hondenuitlaatstrook Burgemeester v/d Meulenlaan te Gendt**

Burgemeester en wethouders van Lingewaard;

gelet op het bepaalde in artikel 2:58, derde lid, van de Algemene Plaatselijke Verordening gemeente Lingewaard 2018 (hierna APV);

besluiten: het aanwijzingsbesluit hondenuitlaatstrook Europalaan te Gendt vast te stellen.

### **Artikel 1 a.**

De locatie aan de Europalaan (zie bijlage) te Gendt aan te wijzen als plaats waar het voor de eigenaar of houder van een hond toegestaan is om de hond zich van uitwerpselen te laten ontdoen.

### **Artikel 2**

Het aanwijzingsbesluit Hondenuitlaatsrook Burgemeester v/d Meulenlaan wordt ingetrokken.

### **Artikel 3**

Dit besluit wordt aangehaald als Aanwijzingsbesluit hondenuitlaatstrook Europalaan te Gendt.

### **Artikel 4**

Dit besluit treedt in werking op de dag na de datum van bekendmaking.


*Bemmel, 17 maart 2019*

*burgemeester en wethouders van Lingewaard,*

*de secretaris,  
drs. J. Wijnia*

*de burgemeester,  
M.H.F. Schuurmans-Wijdeven*

## Overzichtstekening

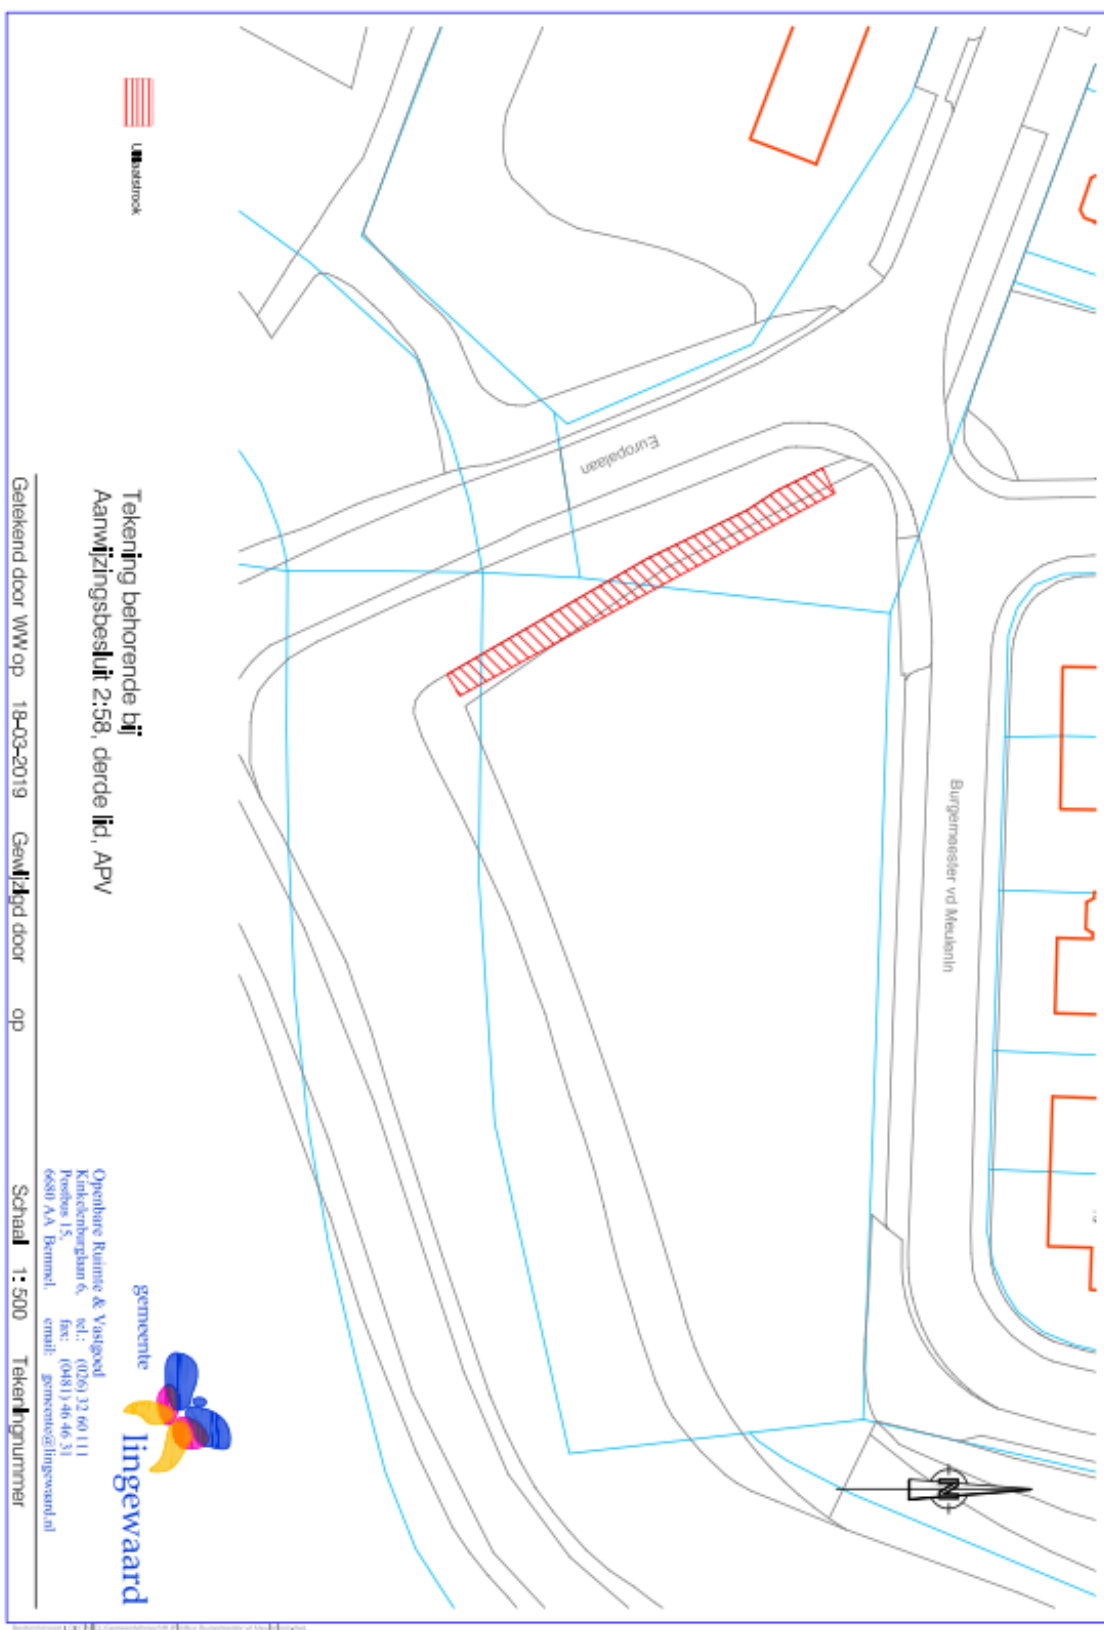

Tekening behorende bij  
Aanwijzingsbesluit 2:58, derde lid, APV

Gelokand door WW op 18-03-2019 Gewild door op

Schaal 1:500 Tekeningnummer

Openbare Ruimte & Vastgoed  
Kerkdijkweg 6 tel.: (026) 32.60.11  
Postbus 15 fax: (0481) 46.46.31  
6880 AA Bommel email: gemeente@lingewaard.nl

