

Besluit van het college van burgemeester en wethouders van de gemeente Rotterdam houdende regels omtrent Straatnaamgeving Vittoria Colonnepad

Namen van straten enz.

Het college van burgemeester en wethouders van de gemeente Rotterdam,

Gelezen het voorstel van de directie Gebieden, Participatie en Stadsarchief, Cluster Dienstverlening van 12 december 2019 (str.n.cie. nummer D1912-2417);

gelet op het ter zake ingekomen ambtsbericht van de Commissie van advies inzake straatnamen en gedenktekens, het advies van de gebiedscommissie Prins Alexander ten aanzien van de punten I. en II., alsmede op de bepalingen van de Straatnamenverordening 2014;

besluit:

I. Te benoemen:

De verbinding die op de bijgevoegde tekening STR_2019-21 is aangeduid met het cijfer 1:

1. **Vittoria Colonnepad**

II. Te bepalen dat dit besluit met ingang van heden van kracht wordt.

Aldus vastgesteld namens het college van burgemeester en wethouders van Rotterdam op 18 december 2019.


De wethouder Handhaving, Buitenruimte, Integratie en Samenleven,

Drs. B. Wijbenga-van Nieuwenhuizen

Dit gemeentebblad is uitgegeven op 7 januari 2020 en ligt op dins-, woens- en donderdagen van 9.00 tot 13.00 uur ter inzage bij het Bestuurlijk Informatiecentrum Rotterdam (BIR), locatie Wachtruimte Timmerhuis, Halve Maanpassage 1 (trap op, melden bij Informatiebalie)
(Zie ook: www.bis.rotterdam.nl – Regelgeving of Gemeentebbladen chronologisch)

Toelichting:

Aan de Michelangelostraat worden nieuwe woningen gebouwd op de voormalige locatie van een bedrijfsverzamelgebouw. Een pad aan de noord- en oostkant van het gebouw biedt toegang tot 12 van de 54 woningen. Het advies van de commissie is om dit pad te vernoemen naar Vittoria Colonna (1492-1547). Vittoria Colonna was één van de meest invloedrijke dichters van de Italiaanse renaissance. Door haar vriendschap met Michelangelo Buonarroti (1475-1564), naar wie de naastgelegen Michelangelostraat is vernoemd, was ze voor hem een belangrijke steunpilaar, spirituele mentor en inspiratiebron. Als rijke weduwe was ze opdrachtgever van talloze bouwwerken uit de Italiaanse renaissance.

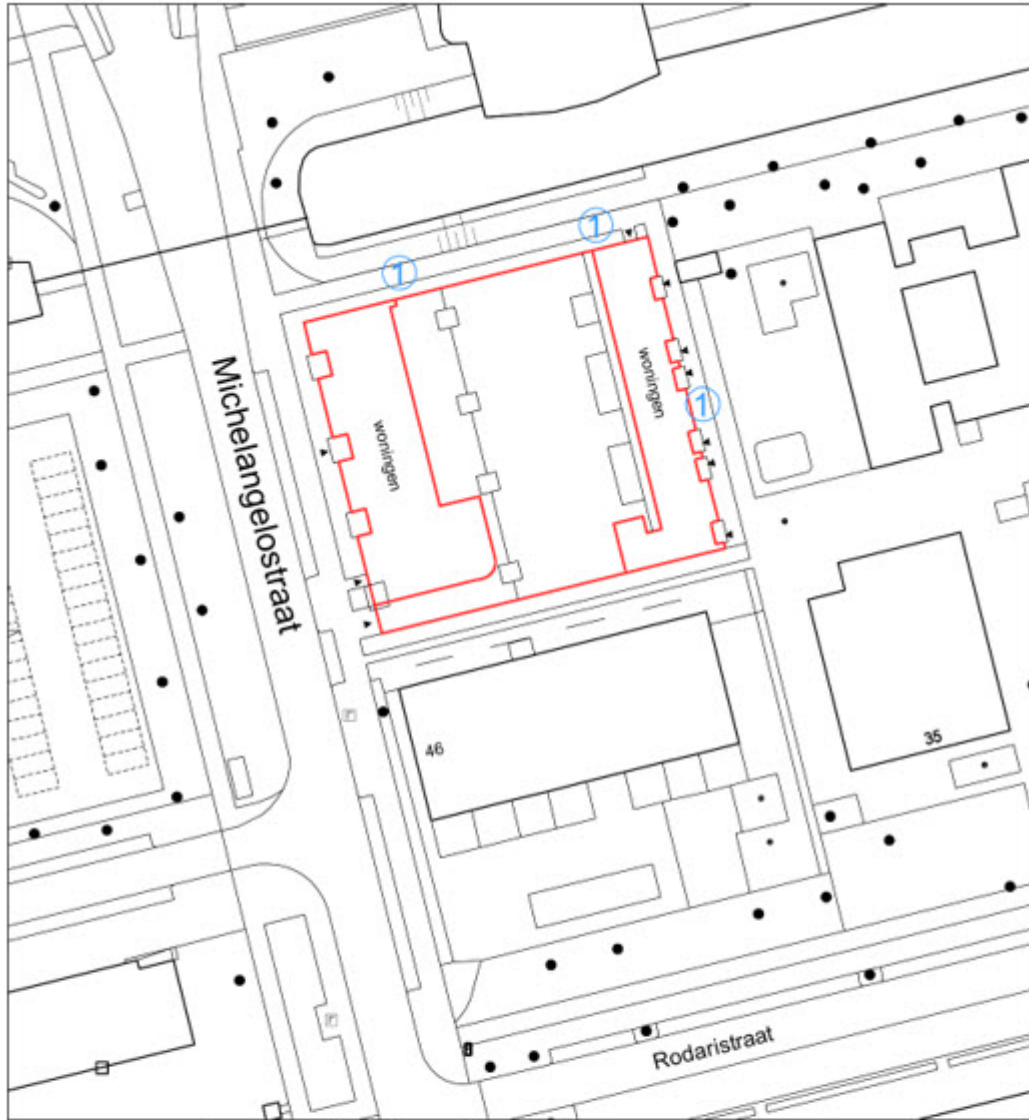

Gemeentebld 2019		TE BENOEMEN:	
Nummer		① Vittoria Colonnepad	
datum : 10-7-2019		②	
schaal 1 : 750		③	
tekenaar : F. van Steel		④	
formaat A4		⑤	
STRAATNUMMERING  Gemeente Rotterdam STADSBEHEER		⑥	
		⑦	
		LOKATIE :	
		TEK.NR.:	
		Michelangelostraat	
		STR_2019 - 21	