

Besluit straatnaamgeving Hof van Holland (19/2021)

De raad van de gemeente Nijmegen, bijeen in zijn vergadering van 31 maart 2021;

Gelezen het voorstel van burgemeester en wethouders van 16 maart 2021;

Gelet op artikel 6, eerste lid van de Wet basisregistratie adressen en gebouwen en artikel 2, tweede lid van de Verordening naamgeving en nummering (adressen) 2019;

Besluit:

1. Overeenkomstig bijgaande tekening met nummer 562840 (bijlage 1) aan de gekleurde openbare ruimtes van het type 'weg' in de buurt Hof van Holland in de woonplaats Lent de volgende straatnamen te geven:
Riet van Alebeekstraat, Victor Beermannhof, Ferdinand Biesselshof, Dick Boerrigterplein, Brendel-Jansenstraat, Theo Dobbestraat, Jeannette Geldensstraat, Truus Gelsingstraat, Albert van Hedelgaard, Jan Hogerlandstraat, Moormannstraat, Geert Niemeijerhof, Nel Petersstraat, Poelen-Hendrikspad, Jozef Rodriguezplein, Kees van Sambeekstraat, Spijkstra-Bruijnhof, Tine Vastbinderhof, Annie van Velzenhof, Jacques de Weertstraat, Peter Willstraat en Oranje Marieplein. En volgens dezelfde tekening aan 1 openbare ruimte van het type 'terrein' in de buurt Hof van Holland in de woonplaats Lent de volgende straatnaam te geven: **Jozef van Hövellpark.**
2. Het college te machtigen om de geometrie van de in beslispoint 1 genoemde straten te wijzigen als deze afwijkend worden aangelegd.
3. Het college te machtigen om, indien het vanwege de aard van een toekomstige straat passender is om een ander achtervoegsel te gebruiken, de onder beslispoint 1 genoemde straatnamen hier op aan te passen.
4. De geometrie van de **Zaligestraat** aan te passen overeenkomstig bijgaande tekening met nummer 562840 (bijlage 1) aan de gekleurde openbare ruimte van het type 'weg' met de naam Zaligestraat in de buurt Hof van Holland in de woonplaats Lent.
5. De straatnaam **Woenderskamp** in de buurt Hof van Holland in de woonplaats Lent in te trekken.
6. De straatnaam **St. Jansingel** in de buurt Hof van Holland in de woonplaats Lent in te trekken.

Inwerkingtreding

Dit besluit treedt in werking op de dag na bekendmaking.

Aldus vastgesteld in de openbare raadsvergadering van 31 maart 2021:


De raadsgriffier,


Drs. S.J. Ruta

De voorzitter,

Drs. H.M.F. Bruls

Bijlagen
Tekening 562840

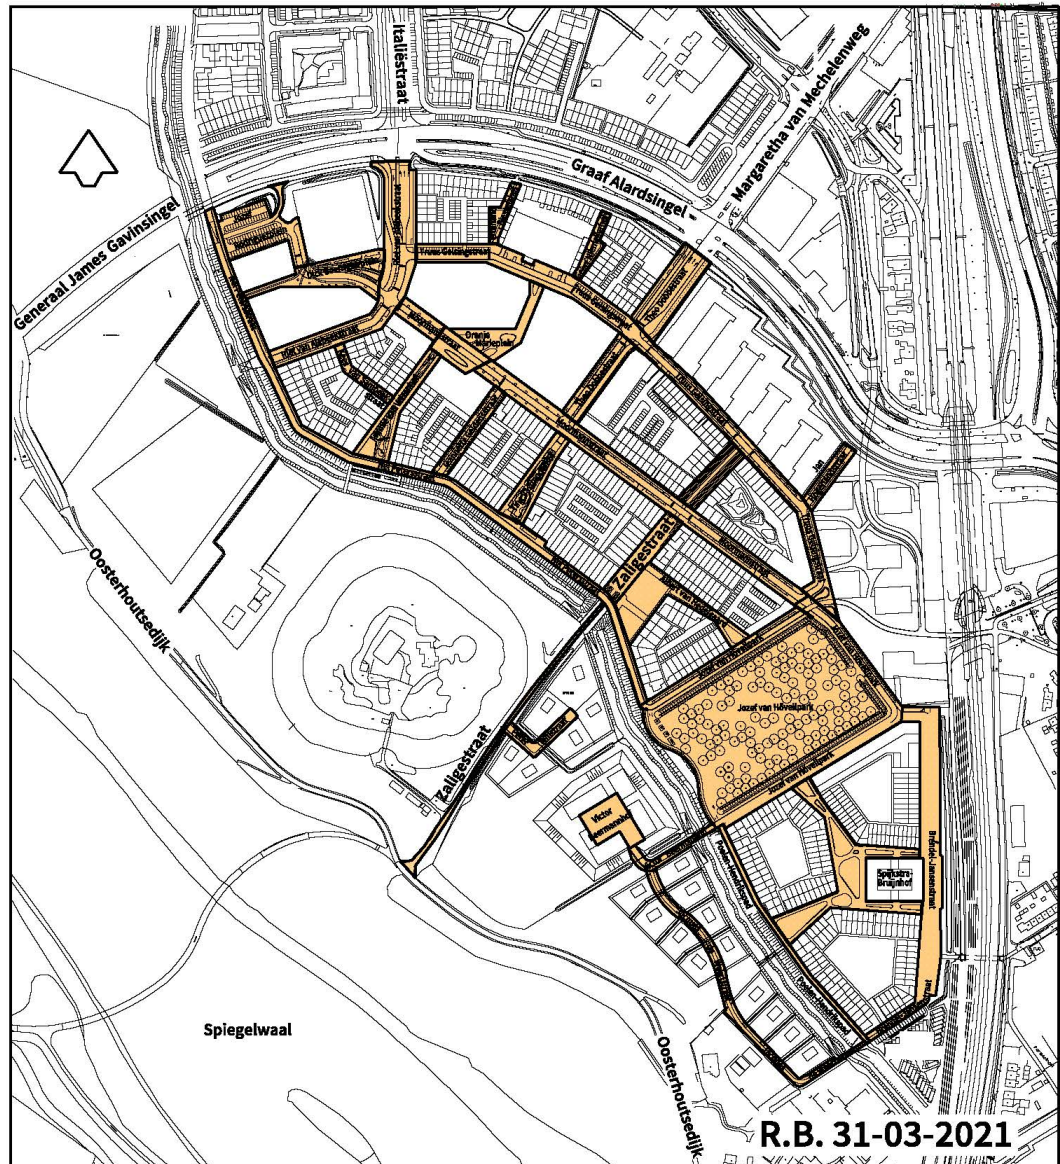

	Afdeling PIF Basis en Geoinformatie Postbus 9105, 6500 HG Nijmegen	Anmaakdatum	Tekenaar	
		29-10-2020	Jack Stax	
Hof van Holland te betrekken in de straatnaamgeving		Datum	Wijziging tekening	
		Datum	Akkoord	Stadium
		06-04-2021	Petra Daams	Goedgekeurd
		Tekeningnummer:	562840	
Schaal: 1:5000	Formaat: A4	Projectnummer:	Bestek:	Aantal bladen:
Bestandsnaam: 562840.dgn				
Versie : 6				