

## Parkeerverbod Tivoliweg nabij Dubbele Poort

gelet op artikel 18 van de 'Wegenverkeerswet 1994' zijn de burgemeester en wethouders bevoegd tot het nemen van verkeersbesluiten op wegen gelegen binnen de gemeente Hulst, voor zover deze wegen niet in beheer zijn bij het Rijk, de provincie Zeeland of het Waterschap Scheldestromen;

gelet op het bepaalde in het "Reglement Verkeersregels en Verkeerstekens 1990" en het "Besluit Administratieve Bepalingen inzake het Wegverkeer" ("B.A.B.W").

### **OVERWEGENDE:**

dat bij de herinrichting van de Tivoliweg tussen de Glacisweg en de Dubbelepoort er voldoende parkeervakken aangelegd zijn en de weg een smaller profiel heeft gekregen;

dat door geparkeerde voertuigen de rijbaan wordt versmald waardoor de doorstroming van het verkeer wordt belemmerd;

dat door geparkeerde voertuigen dat het zicht op het overige verkeer verminderd wordt en dat daardoor de verkeersveiligheid in het gedrang komt;

dat het derhalve gewenst is dat het parkeren op het deel van de Tivoliweg tussen het kruispunt Hulster Nieuwlandweg-Tivoliweg-Glacisweg buiten de vakken wordt verboden;

dat deze maatregel bewerkstelligd wordt door het aan beide zijden van de weg plaatsen van een combinatie portaalbord met o.a. het bord zone E1 bij het kruispunt Tivoliweg-Hulster Nieuwlandweg-Glacisweg waardoor de bestaande parkeerverbodszone van de binnenstad verlengd wordt tot aan het kruispunt;

dat door het vervangen van de combinatie portaalborden zoals deze nu zijn geplaatst voor de Dubbelepoort door borden die de betaald parkeren zone aangeven deze zone in stand wordt gehouden en de vakken in de Tivoliweg buiten deze zone vallen.

de bovenvermelde maatregel wordt genomen op basis van artikel 2 van de WVV 1994 om de veiligheid op de weg te verzekeren, om de bruikbaarheid van de weg te waarborgen en om door het verkeer veroorzaakte overlast of hinder te voorkomen;

dat ingevolge artikel 24 van het 'B.A.B.W.' advies is gevraagd aan Politiedistrict Zeeland;

dat de verkeersmaatregel betrekking heeft op een weg die in eigendom en beheer aan de gemeente Hulst toebehoort;


### **BESLUITEN:**

door het aan beide zijden van de weg plaatsen van een combinatie portaalbord met o.a. het bord zone E1 bij het kruispunt Tivoliweg-Hulster Nieuwlandweg-Glacisweg waardoor de bestaande parkeerverbodszone van de binnenstad verlengd wordt tot aan het kruispunt.

*Hulst, 14 juli 2021*


*Burgemeester en Wethouders van Hulst,  
De Secretaris,*

*De Burgemeester*

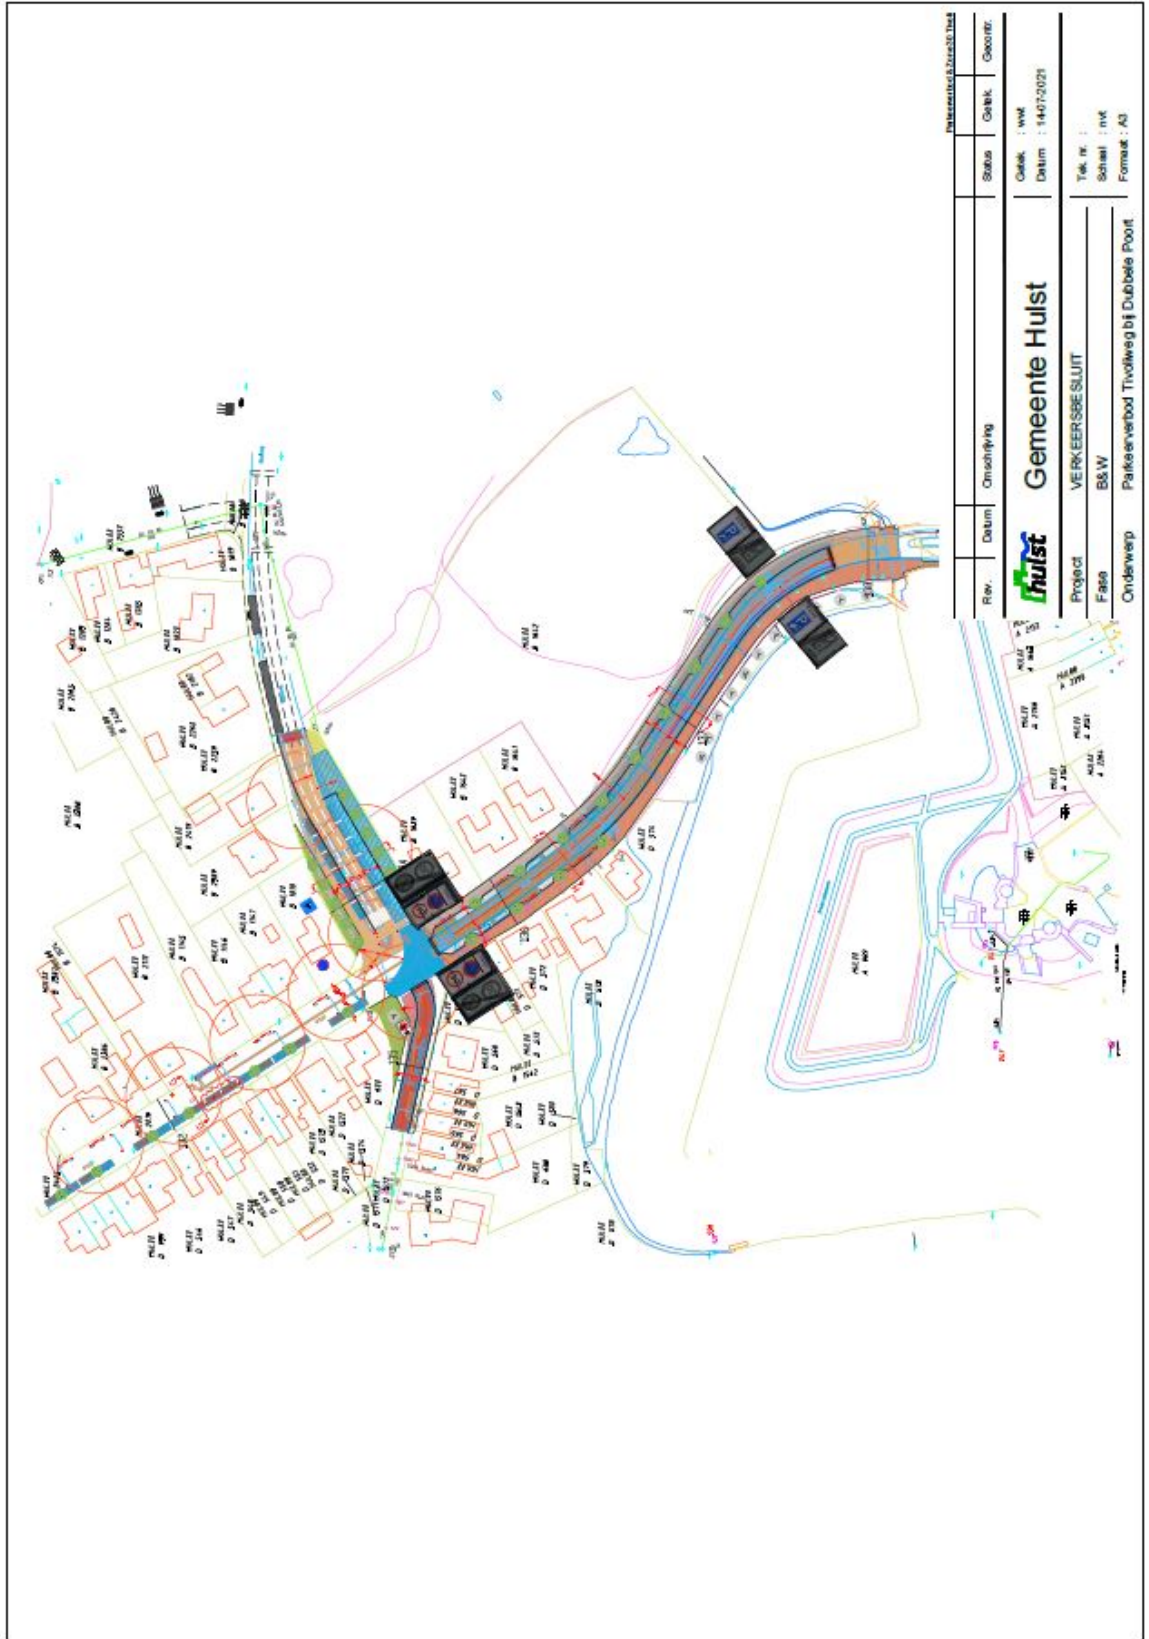

Rev.	Datum	Omschrijving	Status	Gelek.	Geometr.

 <b>Gemeente Hulst</b>	
Project	VERKEERSBESLUIT
Fase	B&W
Onderwerp	Parkerenverbod Thivdweg bij Dubbele Poort

Tek. nr. : Schaal : nvt Formaat : A3	Gelek. : wvt Datum : 14-07-2021
--	------------------------------------