

Diverse voorrangswijzigingen voor de kruispunten Glacisweg, Hulster Nieuwlandweg, Lyceumstraat, Moersluisstraat, Julianalaan met de Tivoliweg en de Tivoliweg met Oude Zoutdijk

gelet op artikel 18 van de 'Wegenverkeerswet 1994' zijn de burgemeester en wethouders bevoegd tot het nemen van verkeersbesluiten op wegen gelegen binnen de gemeente Hulst, voor zover deze wegen niet in beheer zijn bij het Rijk, de provincie Zeeland of het Waterschap Scheldestromen;

gelet op het bepaalde in het "Reglement Verkeersregels en Verkeerstekens 1990" en het "Besluit Administratieve Bepalingen inzake het Wegverkeer" ("B.A.B.W").

OVERWEGENDE:

dat door de reconstructie de doorgaande route vanaf de N290 over de Tivoliweg overgaat in de Glacisweg;

dat het daardoor voor de hand ligt de Tivoliweg en Glacisweg voorrang te geven aan de aansluitende zijstraten;

dat door de aanleg van uitritconstructies bij de aansluitingen van het deel van de Tivoliweg tussen de Glacisweg en Dubbelepoort, de Hulster Nieuwlandweg, de Lyceumstraat, de Moersluisstraat en de Julianalaan op de Tivoliweg en de aansluiting van de Tivoliweg op de Oude Zoutdijk het verkeer komende uit deze wegen voorrang moet verlenen aan het doorgaande verkeer op de Oude Zoutdijk, Tivoliweg en Glacisweg;

dat door deze inrichting de borden B07 en de bijbehorende stopstrepen zoals deze conform de bestaande besluiten op de genoemde kruispunten waren geplaatst kunnen vervallen en verwijderd worden. De verkeersbesluiten voor de bestaande voorrangswijzigingen worden middels dit verkeersbesluit ingetrokken;

dat de betreffende verkeersbesluiten t.b.v. de voorrangswijziging op de kruispunten Tivoliweg-Glacisweg, Tivoliweg-Hulster Nieuwlandweg, Tivoliweg-Lyceumstraat, Tivoliweg-Moersluisstraat, Tivoliweg-Julianalaan en Tivoliweg-Oude Zoutdijk ingetrokken worden;

dat de verkeersmaatregel betrekking heeft op een weg die in eigendom en beheer aan de gemeente Hulst toebehoort;

dat ingevolge artikel 15, lid 2 van de 'Wegenverkeerswet 1994' voor deze aanwijzing een verkeersbesluit vereist is;

dat ingevolge artikel 24 van het B.A.B.W. advies is gevraagd aan de Politie Zeeland, district Zeeland;

dat met deze verkeersmaatregel de volgende doelstellingen zoals bedoeld in artikel 2 van de 'Wegenverkeerswet 1994' beoogd worden, t.w.:

- het verzekeren van de veiligheid op de weg,
- het beschermen van weggebruikers en passagiers;
- het in stand houden van de weg en het waarborgen van de bruikbaarheid daarvan;

gelet op het bepaalde in de 'Wegenverkeerswet-1994', het 'Reglement Verkeersregels en Verkeerstekens 1990', het 'Besluit Administratieve Bepalingen inzake het Wegverkeer' en de 'Algemene Wet Bestuursrecht';

BESLUITEN:


dat door de aanleg van uitritconstructies bij de aansluitingen van het deel van de Tivoliweg tussen de Glacisweg en Dubbelepoort, de Hulster Nieuwlandweg, de Lyceumstraat, de Moersluisstraat en de Julianalaan op de Tivoliweg en de aansluiting van de Tivoliweg op de Oude Zoutdijk het verkeer komende uit deze wegen voorrang moet verlenen aan het doorgaande verkeer op de Oude Zoutdijk, Tivoliweg en Glacisweg


dat de verkeersbesluiten t.b.v. de voorrangsregeling op de kruispunten Tivoliweg-Glacisweg, Tivoliweg-Hulster Nieuwlandweg, Tivoliweg-Lyceumstraat, Tivoliweg-Moersluisstraat, Tivoliweg-Julianalaan en Tivoliweg-Oude Zoutdijk ingetrokken worden.

Hulst, 17 juni 2021

*Burgemeester en Wethouders van Hulst,
De Secretaris,*


De Burgemeester,

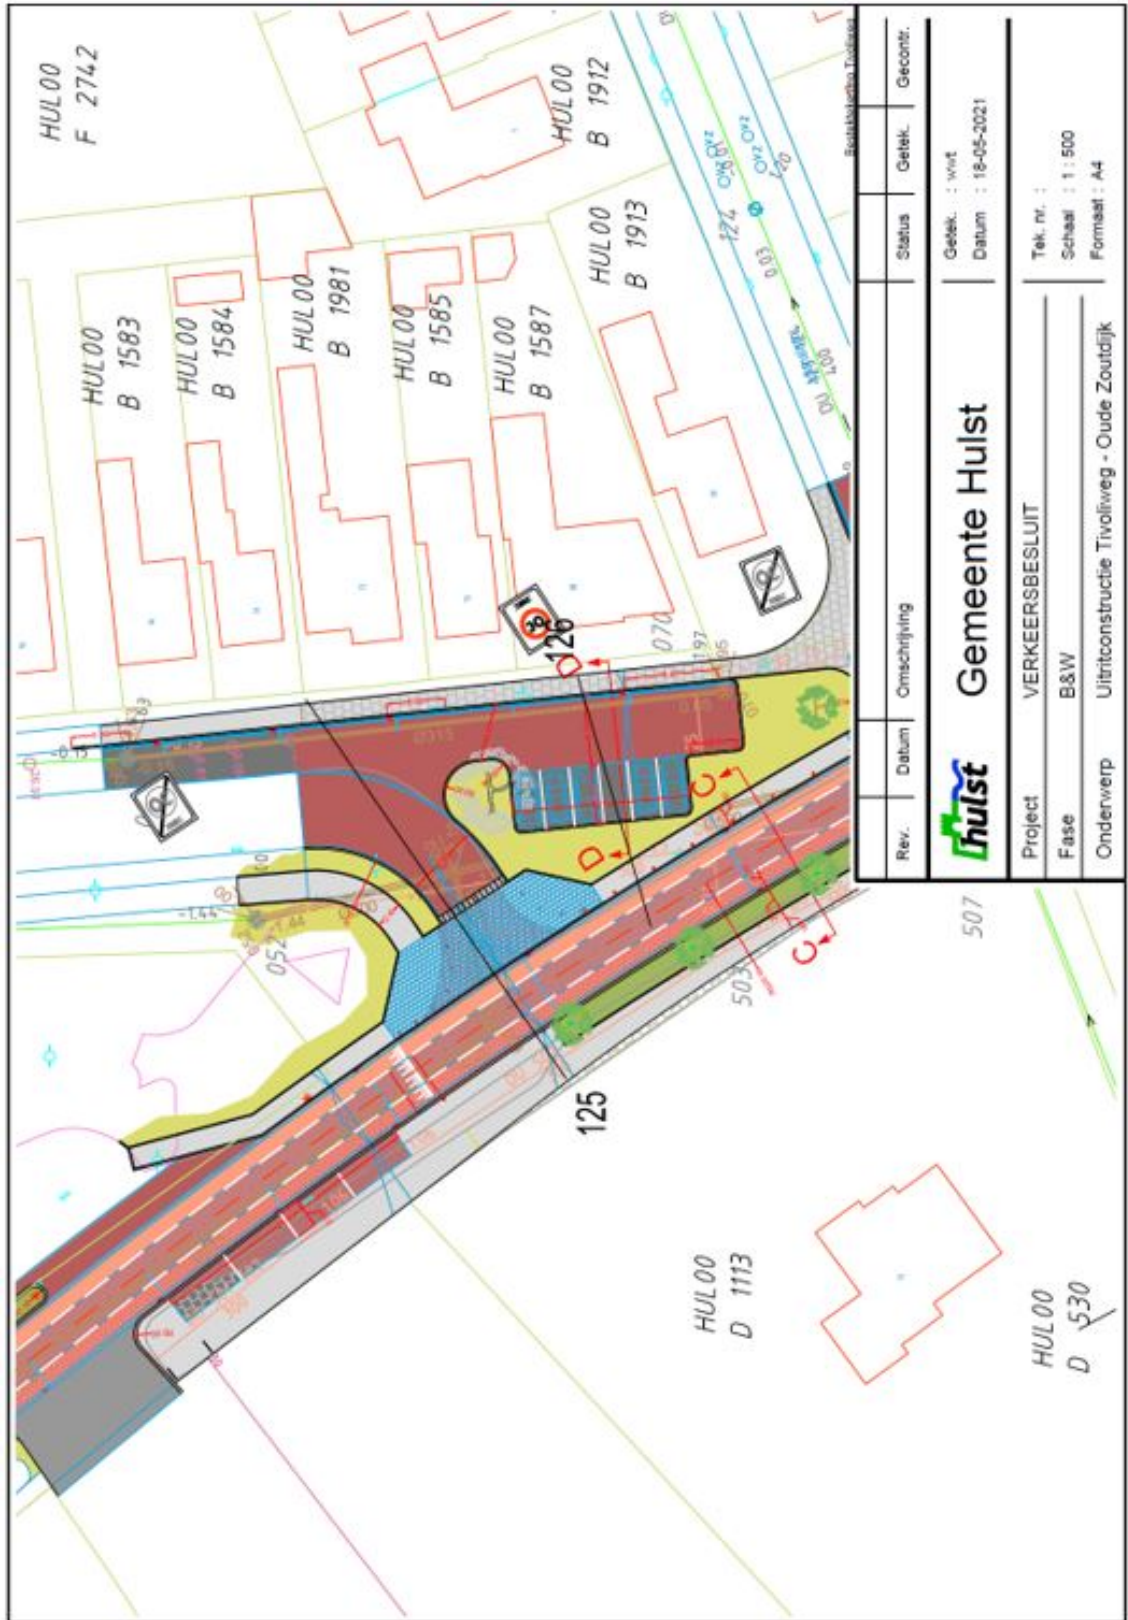


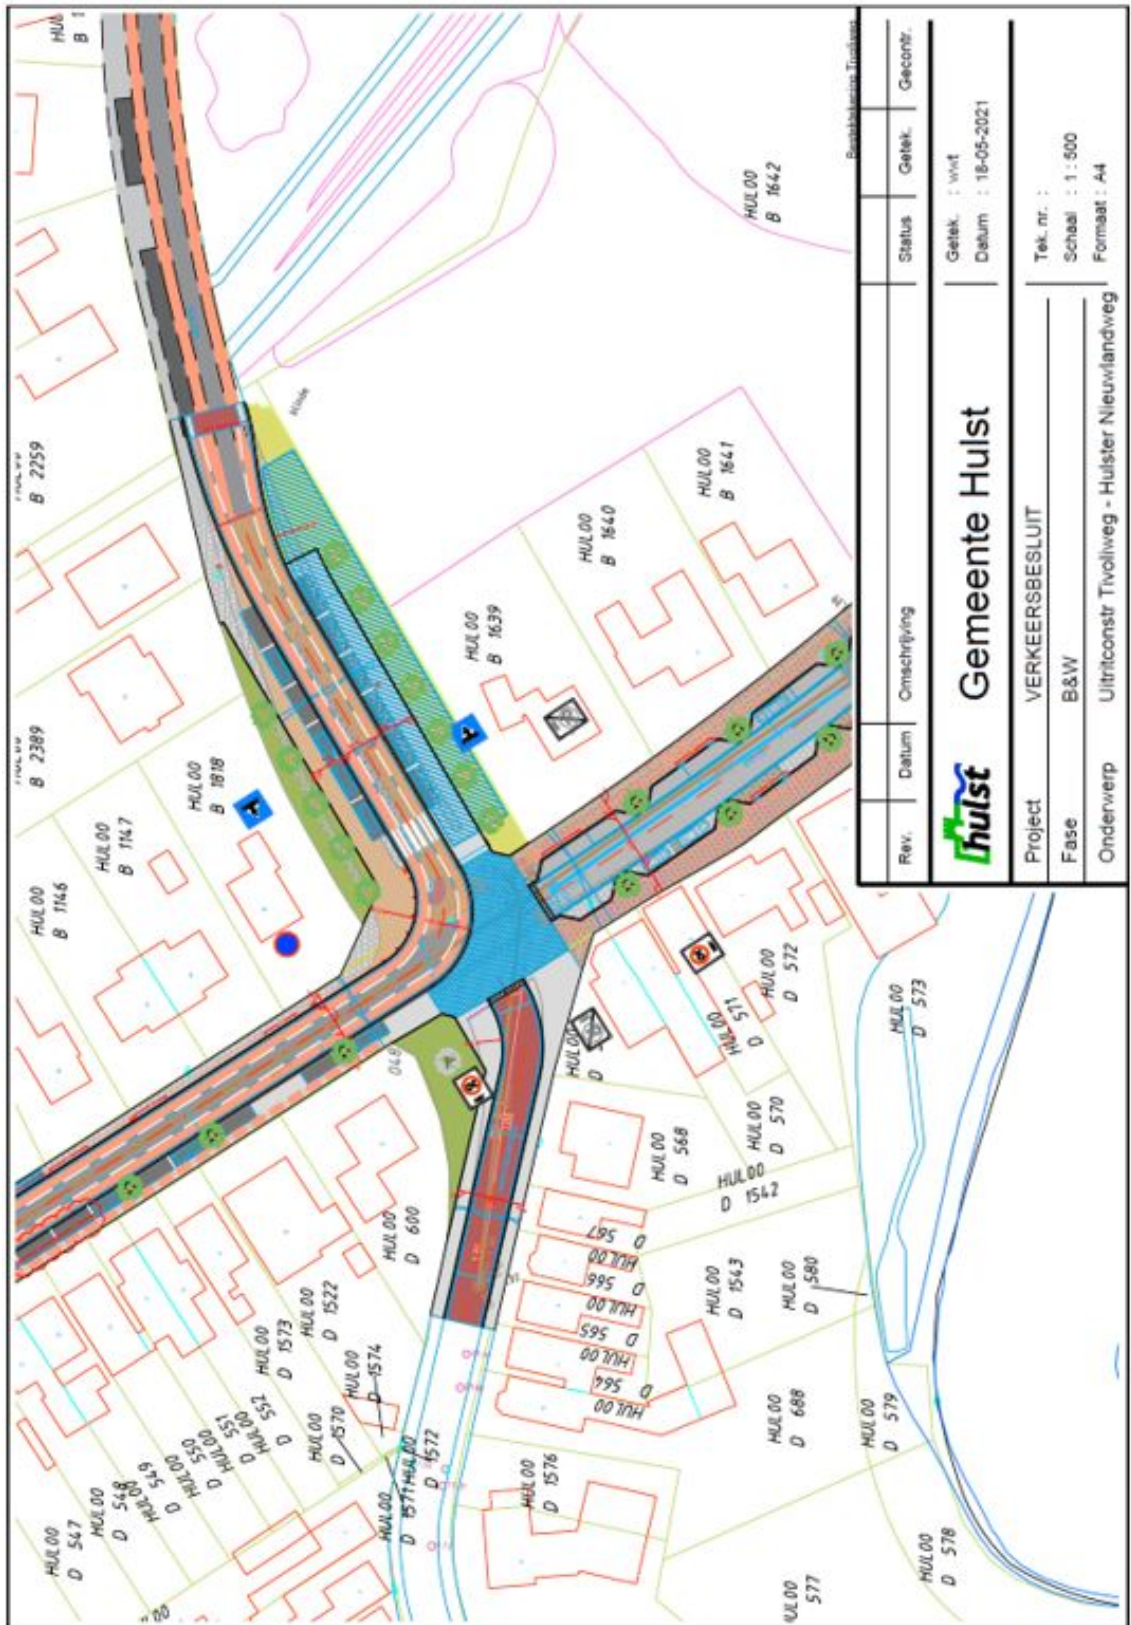


Rev.	Datum	Omschrijving	Status	Getek.	Gecontr.

 Gemeente Hulst		Getek. : vvt
Project VERKEERSBESLUIT		Datum : 18-05-2021
Fase B&W	Tek. nr. :	
Onderwerp Ultriconstr Tivolweg - Hulster Nieuwlandweg	Schaal : 1 : 500	
	Formaat : A4	

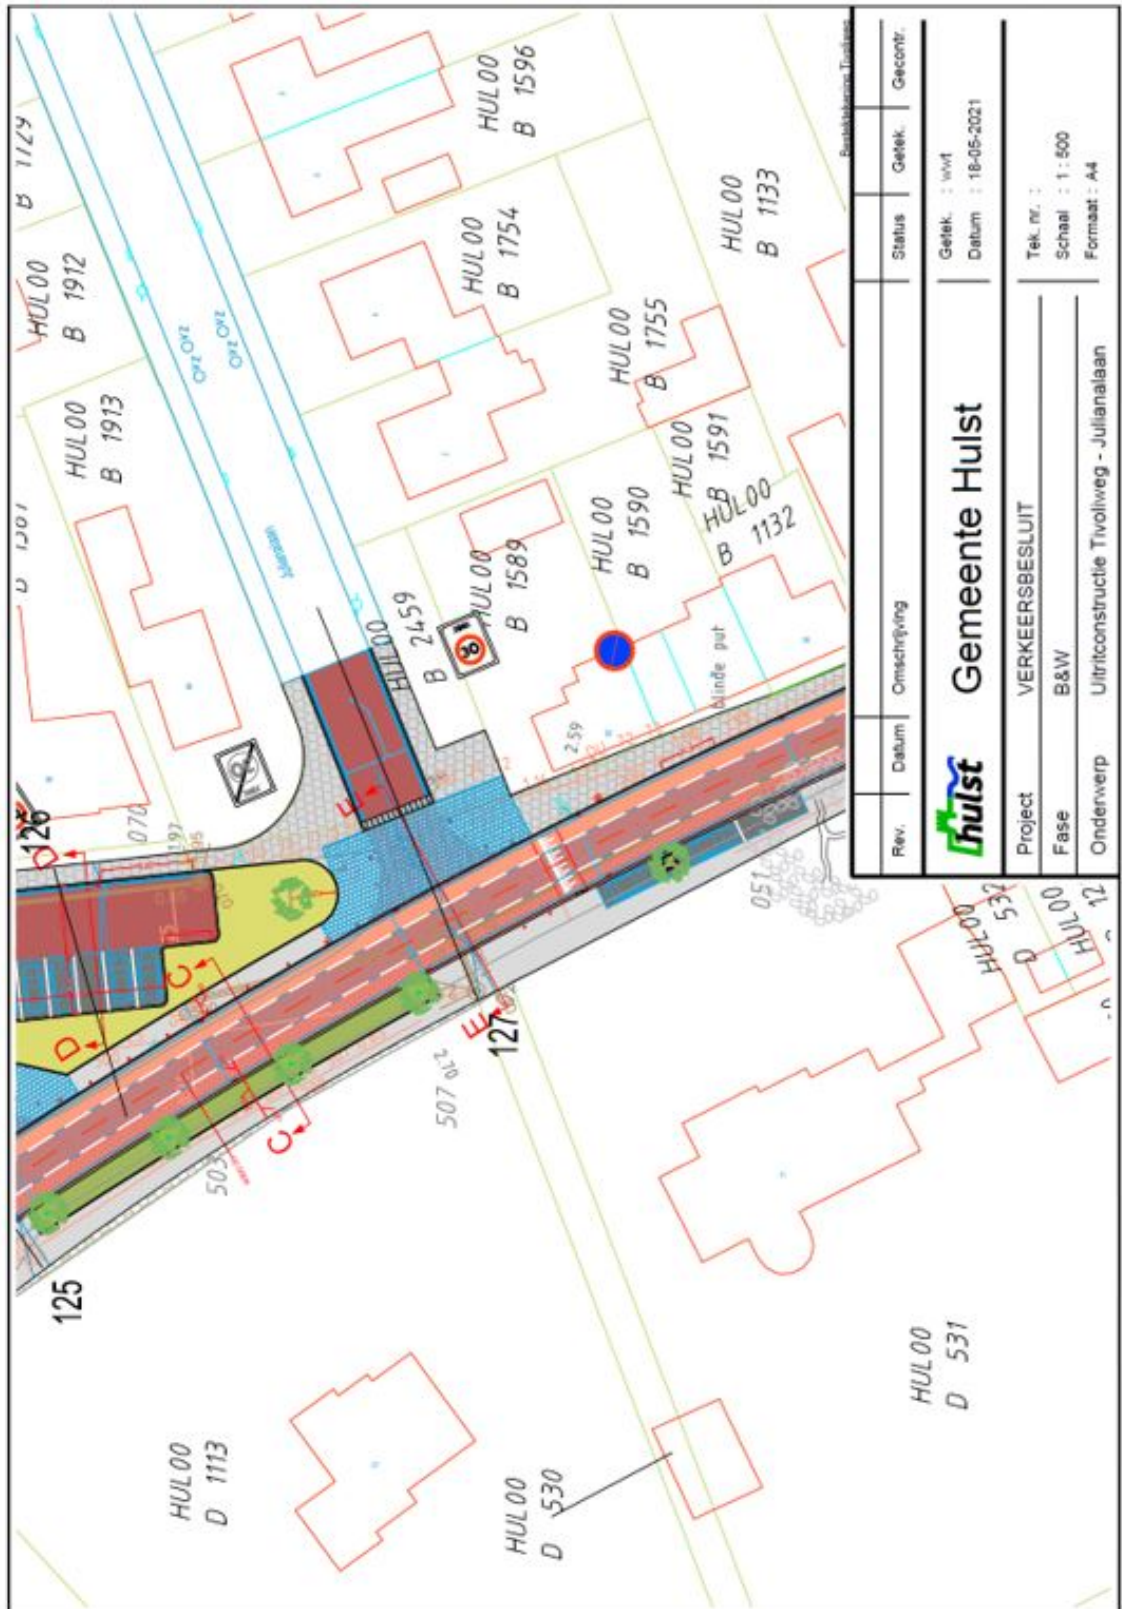

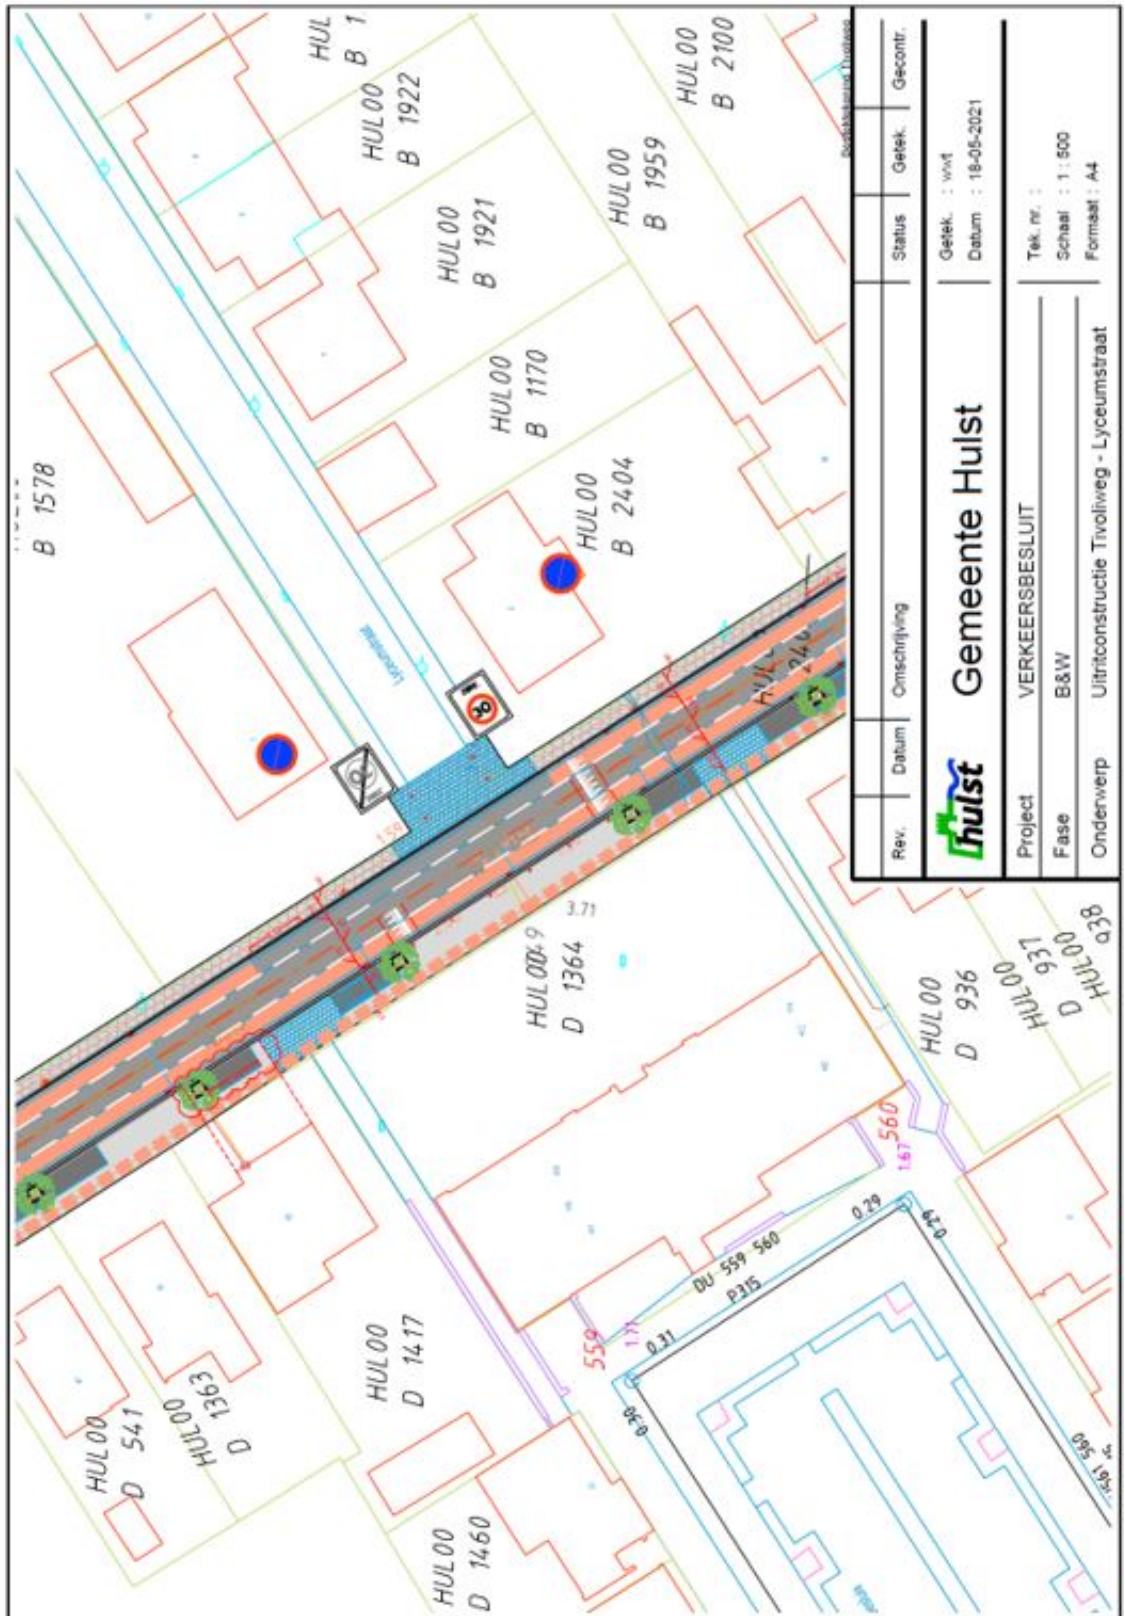

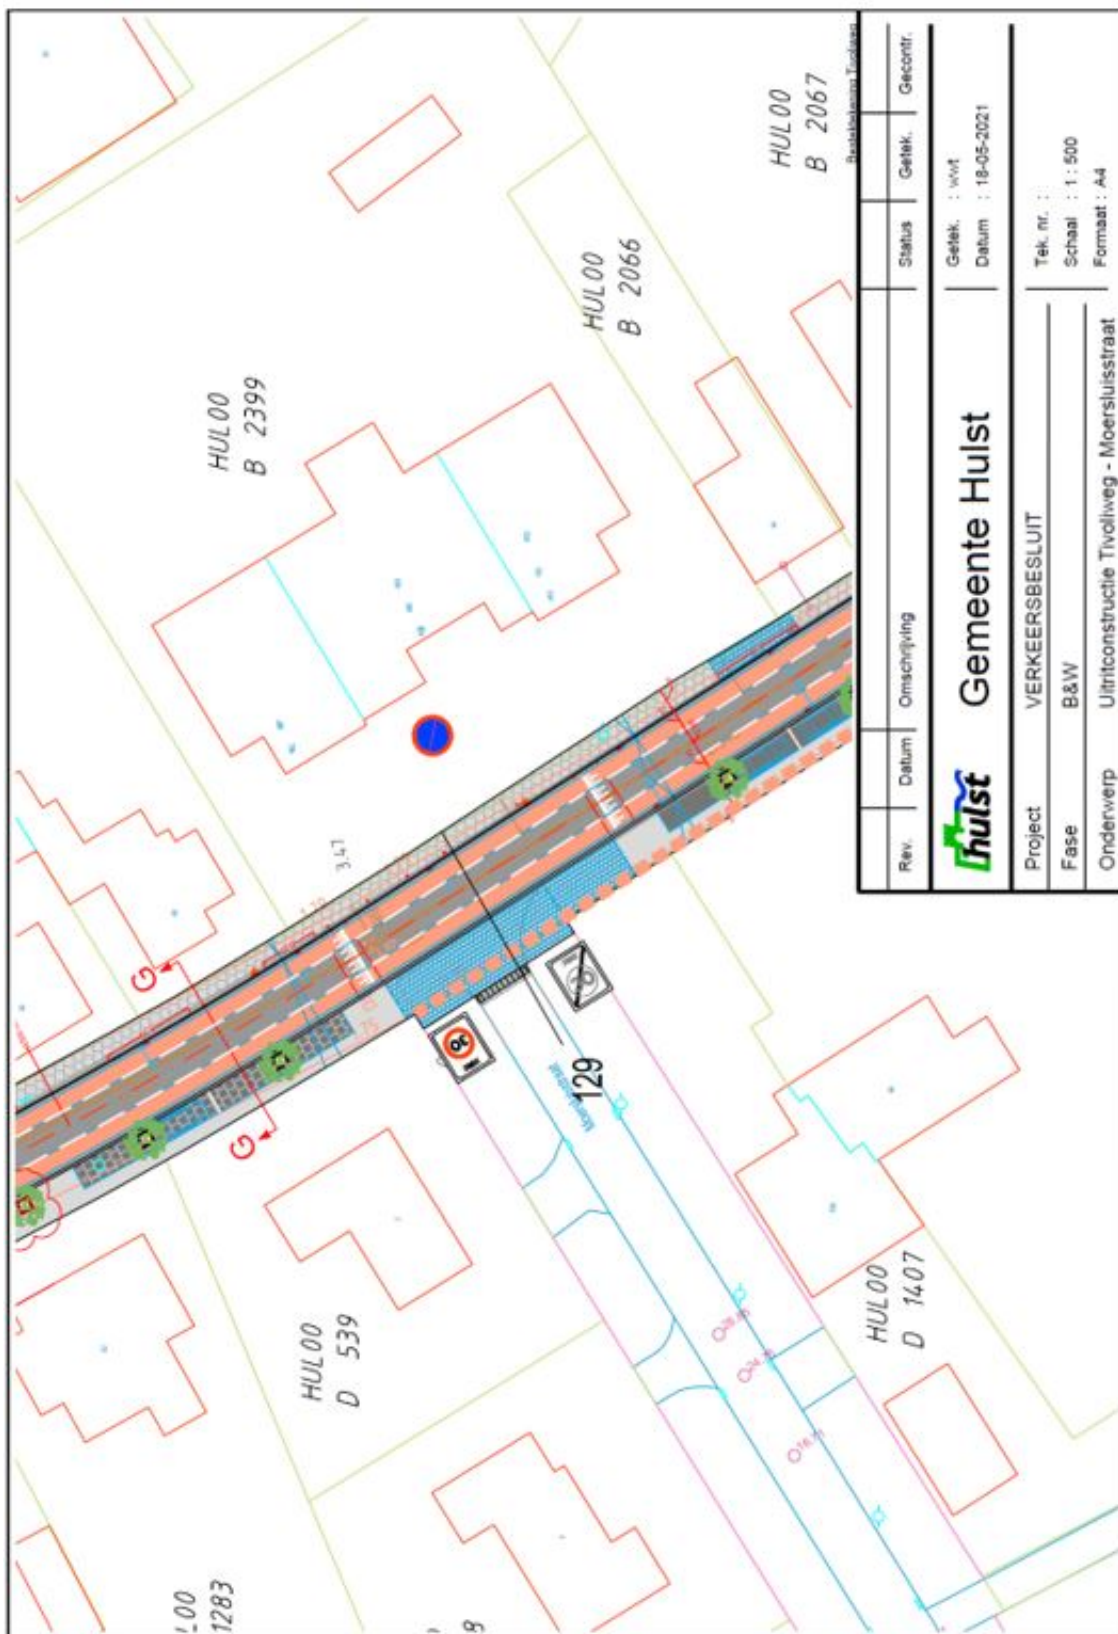

BEZWAAR:

Tegen dit besluit kunnen belanghebbenden, ingevolge de bepalingen van de Algemene wet bestuursrecht (Awb), binnen zes weken na de dag van verzending daarvan bezwaar maken, door het schrijven van

een bezwaarschrift aan het college van burgemeester en wethouders, per adres Postbus 49, 4560 AA Hulst.

Het bezwaarschrift moet op grond van artikel 6:5 van de Awb zijn ondertekend en dient tenminste te bevatten: naam en adres van de indiener, de dagtekening, een omschrijving van het besluit waartegen het bezwaar is gericht en de gronden waarop het bezwaarschrift rust.

Daarenboven kan, op grond van het bepaalde in artikel 8:81 van de Awb, de voorzieningenrechter van de rechtbank te Middelburg (Postbus 5015, 4330 EC Middelburg) verzocht worden een voorlopige voorziening te treffen indien onverwijlde spoed, gelet op de betrokken belangen, dat vereist.