

Aanwijzen individuele gehandicaptenparkeerplaats Kerksingel te Ooltgensplaat

Z-21-138048

Burgemeester en wethouders van Goeree-Overflakkee,

Gelet op:

- artikel 18, lid 1 onder d van de wegenverkeerswet 1994 (hierna: WVV 1994) ingevolge verkeersbesluiten worden genomen door burgemeester en wethouders voor zover zij betreffen het verkeer op wegen, welke niet in beheer zijn bij het Rijk, de provincie of een waterschap en dat deze bevoegdheid op grond van het mandaatbesluit van 2014 is gemandateerd aan het afdelingshoofd van B&W;
- artikel 15, lid 1, van de WVV 1994 dient er een verkeersbesluit te worden genomen voor de plaatsing of verwijdering van de in artikel 12 van het Besluit administratieve bepalingen inzake het wegverkeer opgenomen verkeerstekens, evenals voor onderborden voor zover daardoor een gebod of verbod ontstaat of wordt gewijzigd;
- artikel 15, lid 2, van de WVV 1994 dient er een verkeersbesluit te worden genomen voor het aanbrengen of verwijderen van infrastructurele maatregelen die leiden tot een beperking of uitbreiding van het aantal categorieën weggebruikers dat van een weg of weggedeelte gebruik kan maken;
- artikel 12 van het Besluit Administratieve Bepalingen inzake het Wegverkeer (hierna: BABW) ingevolge het plaatsen en verwijderen van de in dit artikel genoemde verkeerstekens moet geschieden krachtens een verkeersbesluit;
- artikel 14 van het BABW wordt de plaatsing van onderborden, zoals bedoeld in artikel 8, lid 2 en lid 3 van het BABW, in het betrokken verkeersbesluit tot uitdrukking gebracht;
- artikel 24 van het BABW ingevolge verkeersbesluiten worden genomen na overleg met de gemandateerde van de korpschef van het nationale politiekorps;
- artikel 26 van het BABW geschiedt de bekendmaking van verkeersbesluiten door plaatsing van het besluit in de Staatscourant.

Met inachtneming van:

- de Algemene wet bestuursrecht;
- de Wegenverkeerswet 1994;
- het Besluit Administratieve Bepalingen inzake het Wegverkeer;
- het Reglement Verkeersregels en Verkeerstekens 1990;
- het Uitvoeringsbesluit;
- het bordenboek (VNVF);
- uitvoeringsvoorschriften BABW inzake verkeerstekens;

Met het verkeersbesluit worden, op basis van artikel 2 van de Wegenverkeerswet 1994, de volgende doelstellingen beoogd:

- het verzekeren van de veiligheid op de weg;
- het beschermen van de weggebruikers en passagiers;
- het in stand houden van de weg en het waarborgen van de bruikbaarheid daarvan;
- het voorkomen of beperken van door het verkeer veroorzaakte overlast, hinder of schade.

Overwegende,

- dat dit verkeersbesluit betrekking heeft op de Kerksingel te Ooltgensplaat;
- dat betreffende straat in beheer en onderhoud is bij de gemeente Goeree-Overflakkee;
- dat verzoeker op grond van zijn invaliditeit heeft verzocht om nabij zijn woonadres een individuele gehandicaptenparkeerplaats aan te leggen;
- dat verzoeker zich namelijk thans niet of slechts met grote moeite anders dan over een korte afstand te voet kan voortbewegen;
- dat de aanvraag voldoet aan de criteria zoals de gemeente deze hanteert voor het aanwijzen van een individuele gehandicaptenparkeerplaats. De aanvrager is zelf bestuurder van zijn auto en

heeft geen beschikking over parkeergelegenheid op eigen terrein en is in het bezit van een gehandicaptenparkeerkaart;

- dat verzoeker blijvend voldoet aan de criteria voor een gereserveerde gehandicaptenparkeerplaats;
- dat verder geconstateerd is dat in de directe omgeving van het woonadres van verzoeker geen gehandicaptenparkeerplaatsen aanwezig zijn waar verzoeker gebruik van zou kunnen maken;
- dat de parkeerplaatsen die in de directe omgeving van het woonadres van verzoeker liggen vaak bezet zijn;
- dat de gemeente van mening is dat mindervalide weggebruikers de mogelijkheid moeten hebben om in de directe nabijheid van de eigen woning te kunnen parkeren aangezien zij daardoor in staat zijn om een actief en mobiel leven te leiden en aan het algemeen maatschappelijk verkeer kunnen deelnemen;
- dat de gemeente, gelet op het voorgaande, derhalve gehoor wenst te geven aan het verzoek om een gehandicaptenparkeerplaats aan te leggen ter hoogte van de Kerksingel 8 te Ooltgensplaat.

BESLUITEN :

1. tot het plaatsen van verkeersbord E6 van Bijlage I van het RVV 1990 en onderbord OB309 als bedoeld in artikel 8 van het BABW het parkeervak als een individuele gehandicaptenparkeerplaats aan te wijzen, ter hoogte van de Kerksingel 8 te Ooltgensplaat, als bedoeld in artikel 26 van het RVV 1990.

Aldus besloten op 9 december 2021 te Middelharnis.


Burgemeester en wethouders van Goeree-Overflakkee,
namens dezen,
teamleider Leefbaarheid en Wijk,

C.D. (Marco) Krijgsman

Bezwaar- of beroepsclausule

Tegen dit besluit kunt u binnen zes weken na de verzending van de brief schriftelijk bezwaar indienen bij ons college. In het bezwaarschrift moeten in ieder geval uw naam, adres, de dagtekening, een omschrijving van het besluit en de redenen waarom u het niet eens bent met het besluit vermeld worden. Het besluit treedt direct in werking, ook al wordt er bezwaar gemaakt. Bent u van mening dat, zolang nog niet op het bezwaarschrift is beslist, het besluit niet in werking zou moeten treden, dan kunt u aan de voorzieningenrechter van de Rechtbank in Rotterdam een voorlopige voorziening vragen. Het adres is: Postbus 50951, 3007 BM Rotterdam. U kunt een verzoek om voorlopige voorziening ook digitaal indienen bij de Rechtbank Rotterdam via <https://mijn.rechtspraak.nl/start/burger>.

Bijlage

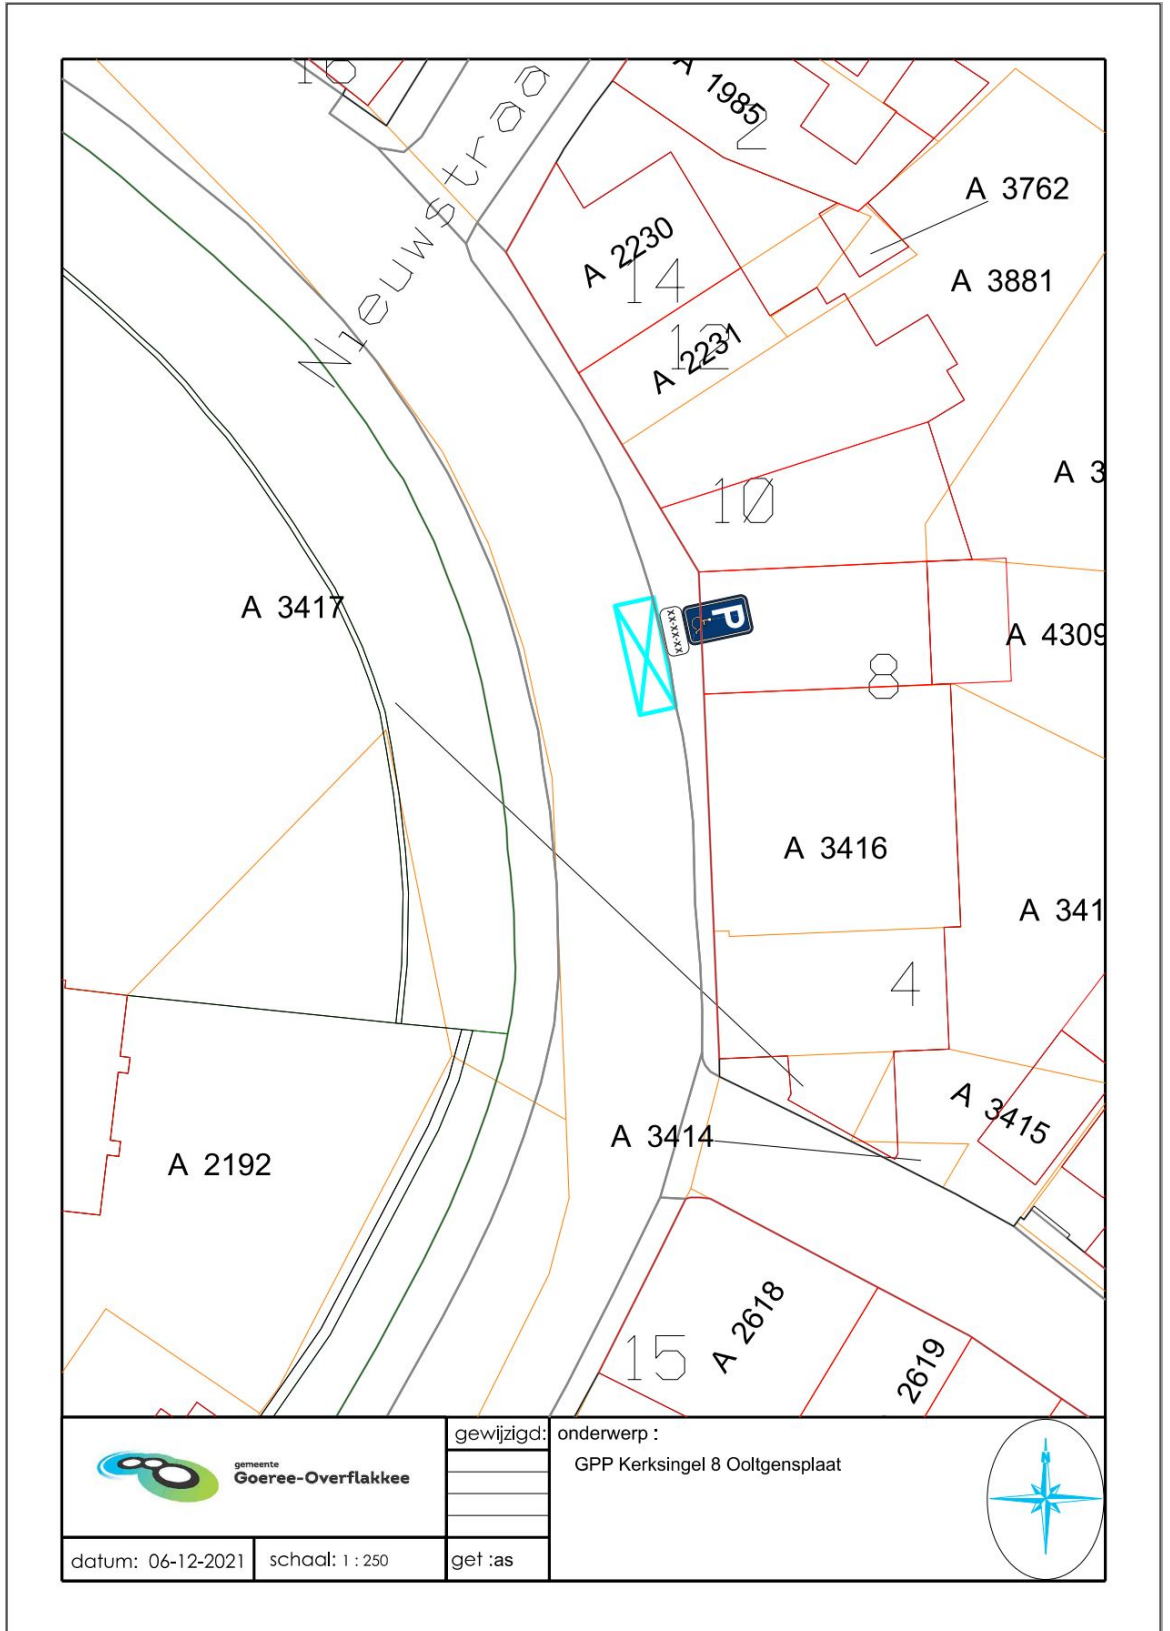

 gemeente Goeree-Overflakkee		gewijzigd:	onderwerp :
			GPP Kerksingel 8 Ooltgensplaat
datum: 06-12-2021	schaal: 1 : 250	get :as	