

Besluit van het college van burgemeester en wethouders van de gemeente Gouda houdende regels over: Naamgeving openbare ruimten (vaststellen straatnaam Michiel Bisschopplantsoen, intrekken straatnaam Michiel Bisschopstraat en aanpassen geometrie van de straatnaam Hillebrand Herenbraslaan in buurt Westergouwe

Het college van burgemeester en wethouders van Gouda;

gelet op :

- artikel 108 van de Gemeentewet;
- de Verordening Fysieke Leefomgeving Gouda, vastgesteld door de gemeenteraad op 28 oktober 2020;
- artikel 6 van de Wet basisregistratie adressen en gebouwen, waarin gemeenten wordt opgedragen openbare ruimten vast te stellen;
- het geldende Mandatenbesluit;

gezien het :

- positieve advies van de commissie naamgeving openbare ruimte op 18 maart 2022.

besluit tot:

1. Het vaststellen van de benaming van de openbare ruimte, zoals op tekening 'nieuwe situatie' is aangegeven: **Michiel Bisschopplantsoen**.
2. Tot het handhaven van de benaming van de openbare ruimte, zoals op tekening 'nieuwe situatie' is aangegeven: **Hillebrand Herenbraslaan**
3. Het intrekken van de benaming van de openbare ruimte, zoals op tekening 'oude situatie' is aangegeven: **Michiel Bisschopstraat**.


In overeenstemming met de bijbehorende situatietekeningen.


Aldus besloten 29 maart 2022,

*de burgemeester,
mr. drs. P. Verhoeve*

De aanwijzing van namen in de openbare ruimte is een besluit in de zin van art. 1:3 Algemene wet bestuursrecht, waartegen binnen 6 weken na deze bekendmaking een bezwaarschrift bij het college kan worden ingediend.

Bijlage 1

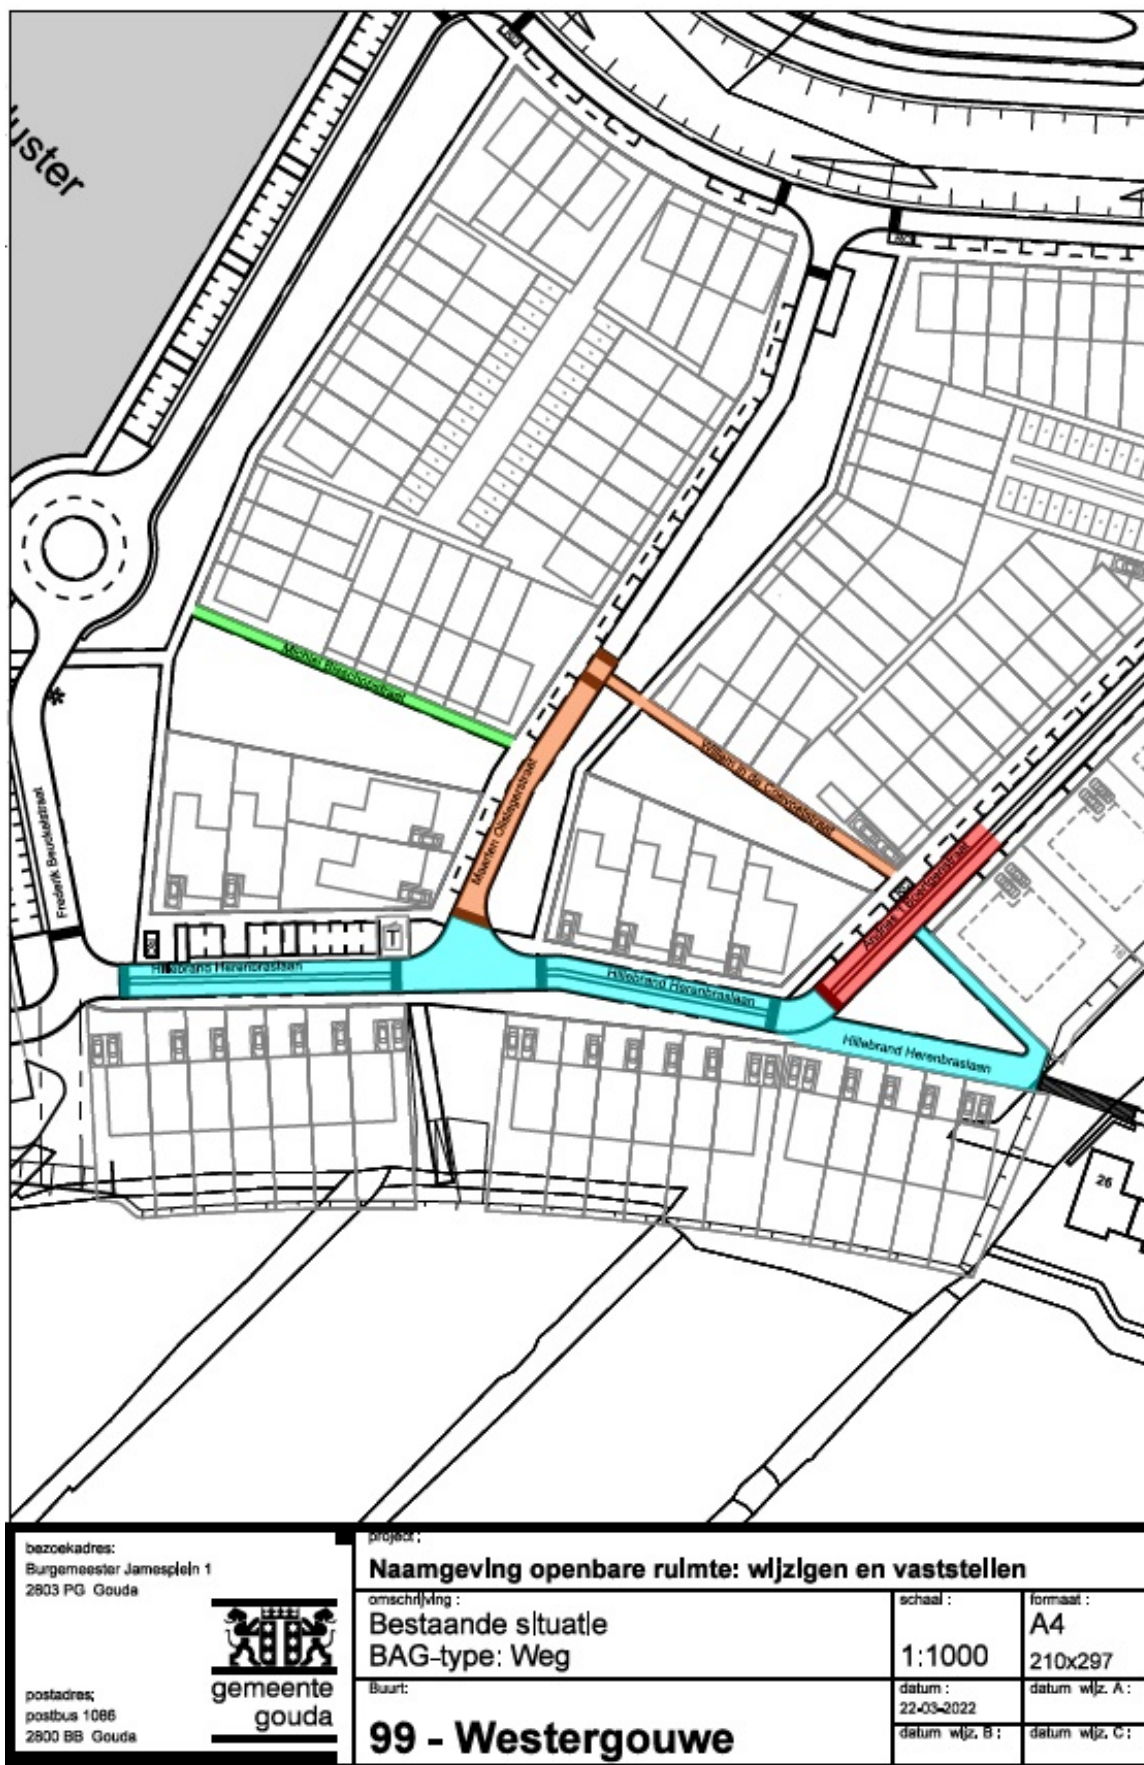

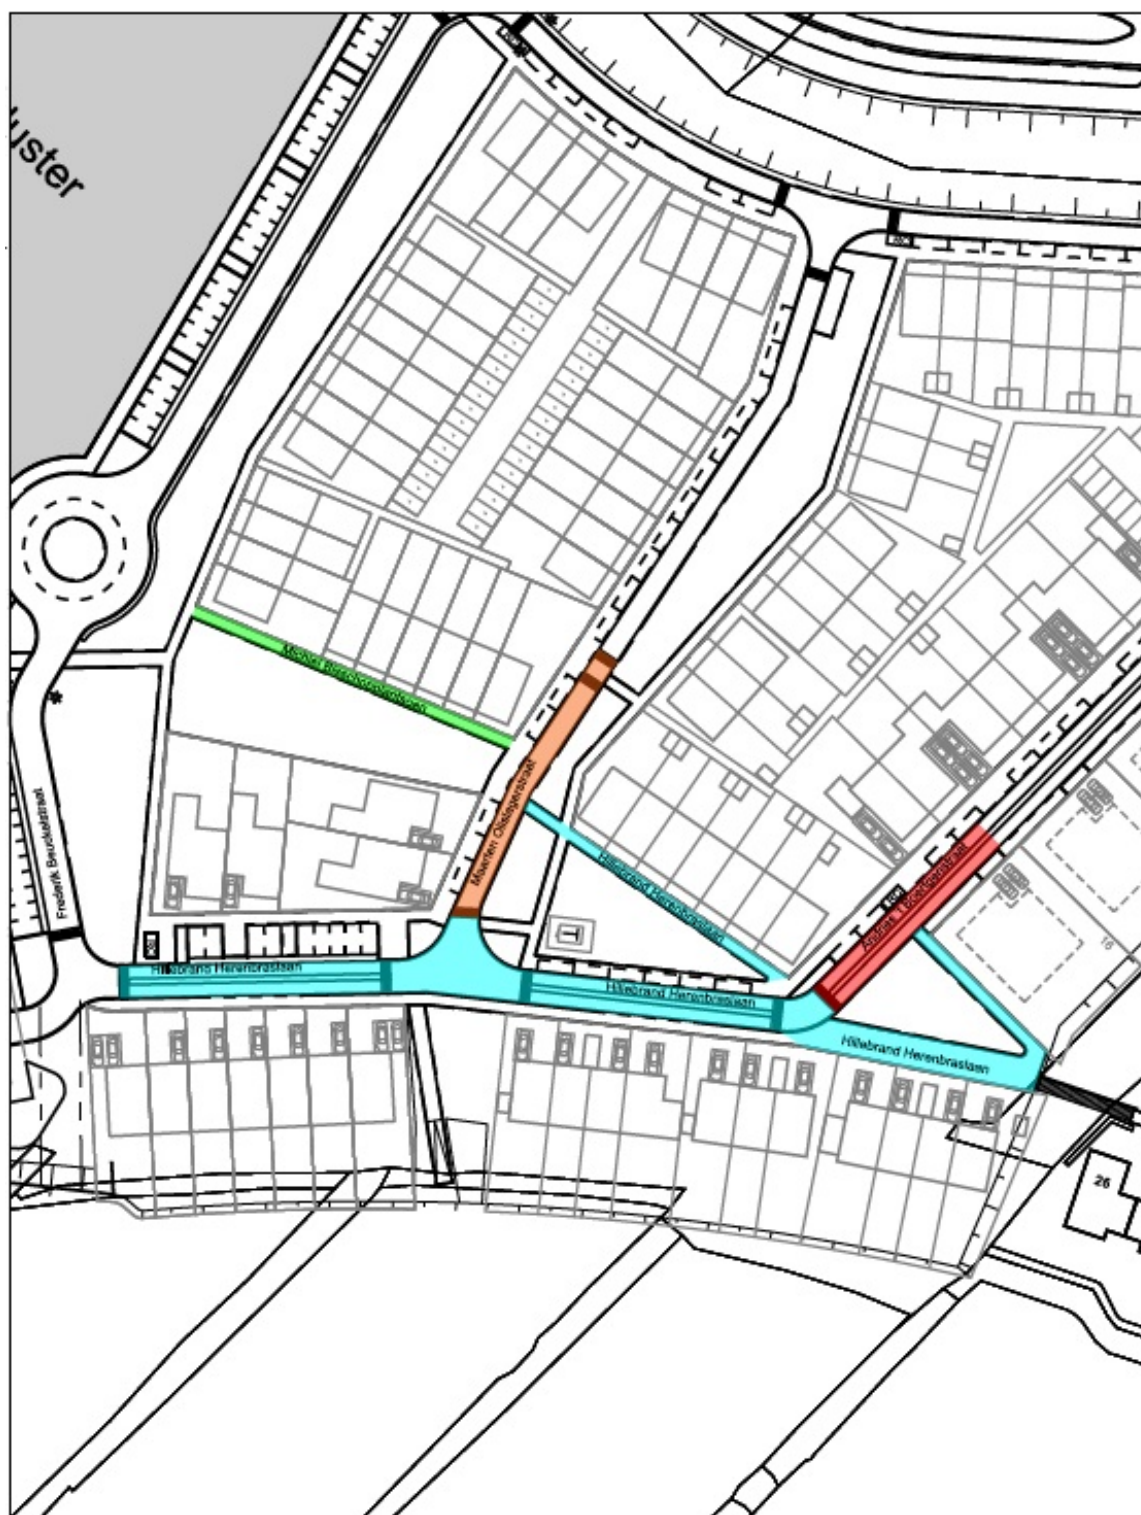

bezoekadres:
Burgemeester Jamesplein 1
2803 PG Gouda

postadres:
postbus 1086
2800 BB Gouda



project:

Naamgeving openbare ruimte: wijzigen en vaststellen

omschrijving:
Nieuwe situatie
BAG-type: Weg

Buurt:

99 - Westergouwe

schaal:

1:1000

datum:
22-03-2022

datum wijz. B:

formaat:

A4
210x297

datum wijz. A:

datum wijz. C: