

Verkeersbesluit: Intrekken parkeerverbod aan de Dr. Schaepmanstraat, Posterholt

Gem.reg.nr. Z22-0278125

Specialist Verkeer G. Brings

BURGEMEESTER EN WETHOUDERS VAN ROERDALEN

Gelet op:

De bepalingen in de Wegenverkeerswet 1994, het Reglement Verkeersregels en Verkeerstekens 1990, het Besluit Administratieve Bepalingen inzake het Wegverkeer (BABW) en de Algemene wet bestuursrecht; -

Overwegende:

Op grond van artikel 15, eerste lid, van de Wegenverkeerswet 1994 moet een verkeersbesluit worden genomen voor de plaatsing of verwijdering van de in artikel 12 van het Besluit administratieve bepalingen inzake het wegverkeer genoemde verkeerstekens, alsmede voor de onderborden voor zover daardoor een gebod of verbod ontstaat of wordt gewijzigd.

Uit het oogpunt van:

Het verzekeren van de veiligheid op de wegen;

Het beschermen van de weggebruikers en passagiers ;

Het in stand houden van de weg en het waarborgen van de bruikbaarheid daarvan;

Het zoveel mogelijk waarborgen van de vrijheid van het verkeer.

Is het gewenst om

Op de Dr. Schaepmanstraat, ter hoogte van de aansluiting met de Burg. Geradtsstraat, het geldende parkeerverbod in te trekken.

Motivering Aangezien de bouwmarkt Hubo niet meer gevestigd is op de Burg. Geradtsstraat 31 te Posterholt. Is het parkeerverbod op de Dr. Schaepmanstraat niet meer van toepassing.

Het parkeerverbod is in 2012 ingesteld om ervoor te zorgen dat leveranciers die de bouwmarkt moesten bevoorraden vanaf de Roermondseweg via de Dr. Schaepmanstraat naar de Burg. Geradtsstraat konden rijden. Gezien het smalle wegprofiel van deze straten was het voor de (veelal) grotere voertuigen moeilijk om op een veilige manier een gegarandeerde doorgang te faciliteren voor betreffende leveranciers. Vandaar het ingestelde parkeerverbod op de Dr. Schaepmanstraat.

Na onderzoek is geconcludeerd dat de vrijheid van het verkeer in aanmerkelijke mate wordt belemmerd als gevolg van het parkeerverbod. Dit draagt geenszins bij aan een eerder beoogde verbetering van de verkeersveiligheid ter plaatse. Om deze reden wordt het ingestelde parkeerverbod ingetrokken.

Juridisch kader verkeersbesluit

Van belang zijn de bepalingen in de Wegenverkeerswet 1994, het Reglement Verkeersregels en Verkeerstekens 1990 (RVV) en het Besluit Administratieve bepalingen inzake het Wegverkeer (BABW). In artikel 15, lid 1 van de Wegenverkeerswet is opgenomen dat voor het plaatsen en verwijderen van verkeerstekens een verkeersbesluit vereist is. In het BABW is nader gespecificeerd voor welke verkeerstekens een verkeersbesluit nodig is.

In artikel 15, lid 2 van de Wegenverkeerswet is opgenomen dat voor het plaatsen of verwijderen van (fysieke) maatregelen die leiden tot een beperking of uitbreiding van het aantal categorieën weggebruikers die gebruik kunnen maken van een weg een verkeersbesluit is vereist.

Artikel 12 van het BABW bepaalt dat:

De plaatsing of verwijdering van de hierna genoemde verkeerstekens moet geschieden krachtens een verkeersbesluit:

a) de borden die zijn opgenomen in de hoofdstukken A tot en met G van bijlage1, behorende bij het RVV 1990, uitgezonderd de borden C22 en E9, alsmede de borden E4, E12 en E13, tenzij onder deze verkeersborden een onderbord als bedoeld in artikel 8, tweede lid, onderdeel d, wordt aangebracht;

b) de volgende verkeerstekens op het wegdek:

1. doorgetrokken strepen;
2. aanduiding van fietsstroken;
3. aanduiding van busstroken en busbanen;
4. voetgangersoversteekplaatsen;
5. gele doorgetrokken strepen;
6. gele onderbroken strepen
7. haaiantanden

In onderstaande tekst wordt aangegeven waar borden worden geplaatst en markeringen worden aangebracht.

Uit artikel 12 BABW blijkt dat voor het plaatsen of verwijderen van fysieke maatregelen, zoals drempels en inritconstructies, geen verkeersbesluit vereist is. Deze fysieke maatregelen vallen dan ook buiten het verkeersbesluit.

Aanpak en inrichting

Het ingestelde parkeerverbod wordt ingetrokken door de betreffende verkeersborden E01 (RVV 1990) aan de Oostzijde van de Dr. Schaepmanstraat te verwijderen. Het betreft het stuk gelegen tussen de Dr. Poelstraat en Burg. Geradtsstraat.

Belangenafweging

Overwegende dat:


- De bouwmarkt Hubo niet meer gevestigd is op de Burg. Geradtsstraat 31 te Posterholt;
- Hierdoor geen leveranciers naar het bezorgadres Burg. Geradtsstraat 31 hoeven te rijden;
- Daardoor geen grote voertuigen meer de bestemming bouwmarkt Hubo hebben;
- Het ingestelde parkeerverbod door het verdwijnen van de bouwmarkt overbodig is geworden;
- Door het intrekken van het parkeerverbod meer plek vrijkomt om voertuigen te parkeren;
- Voor zover belanghebbenden nadelige gevolgen ondervinden van het besluit deze niet onevenredig zijn in verhouding tot de met dit besluit te dienen doelen (artikel 3:4, lid 2, van de Algemene wet bestuursrecht).

Gehoord

Overeenkomstig artikel 24 van het Besluit Administratieve Bepalingen inzake het Wegverkeer is overleg gepleegd omtrent deze maatregel met de taakaccenthouder verkeer van de basiseenheid Echt-Susteren-Roerdalen van de politieregio Limburg en dat zij positief adviseert. Het betreffende overleg heeft plaatsgevonden op dinsdag 5 april 2022.

BESLUIT

- I. Het parkeerverbod op de Dr. Schaepmanstraat in te trekken;
- II. Een en ander uit te voeren door het verwijderen van de betreffende verkeersborden E01 (RVV 1990).

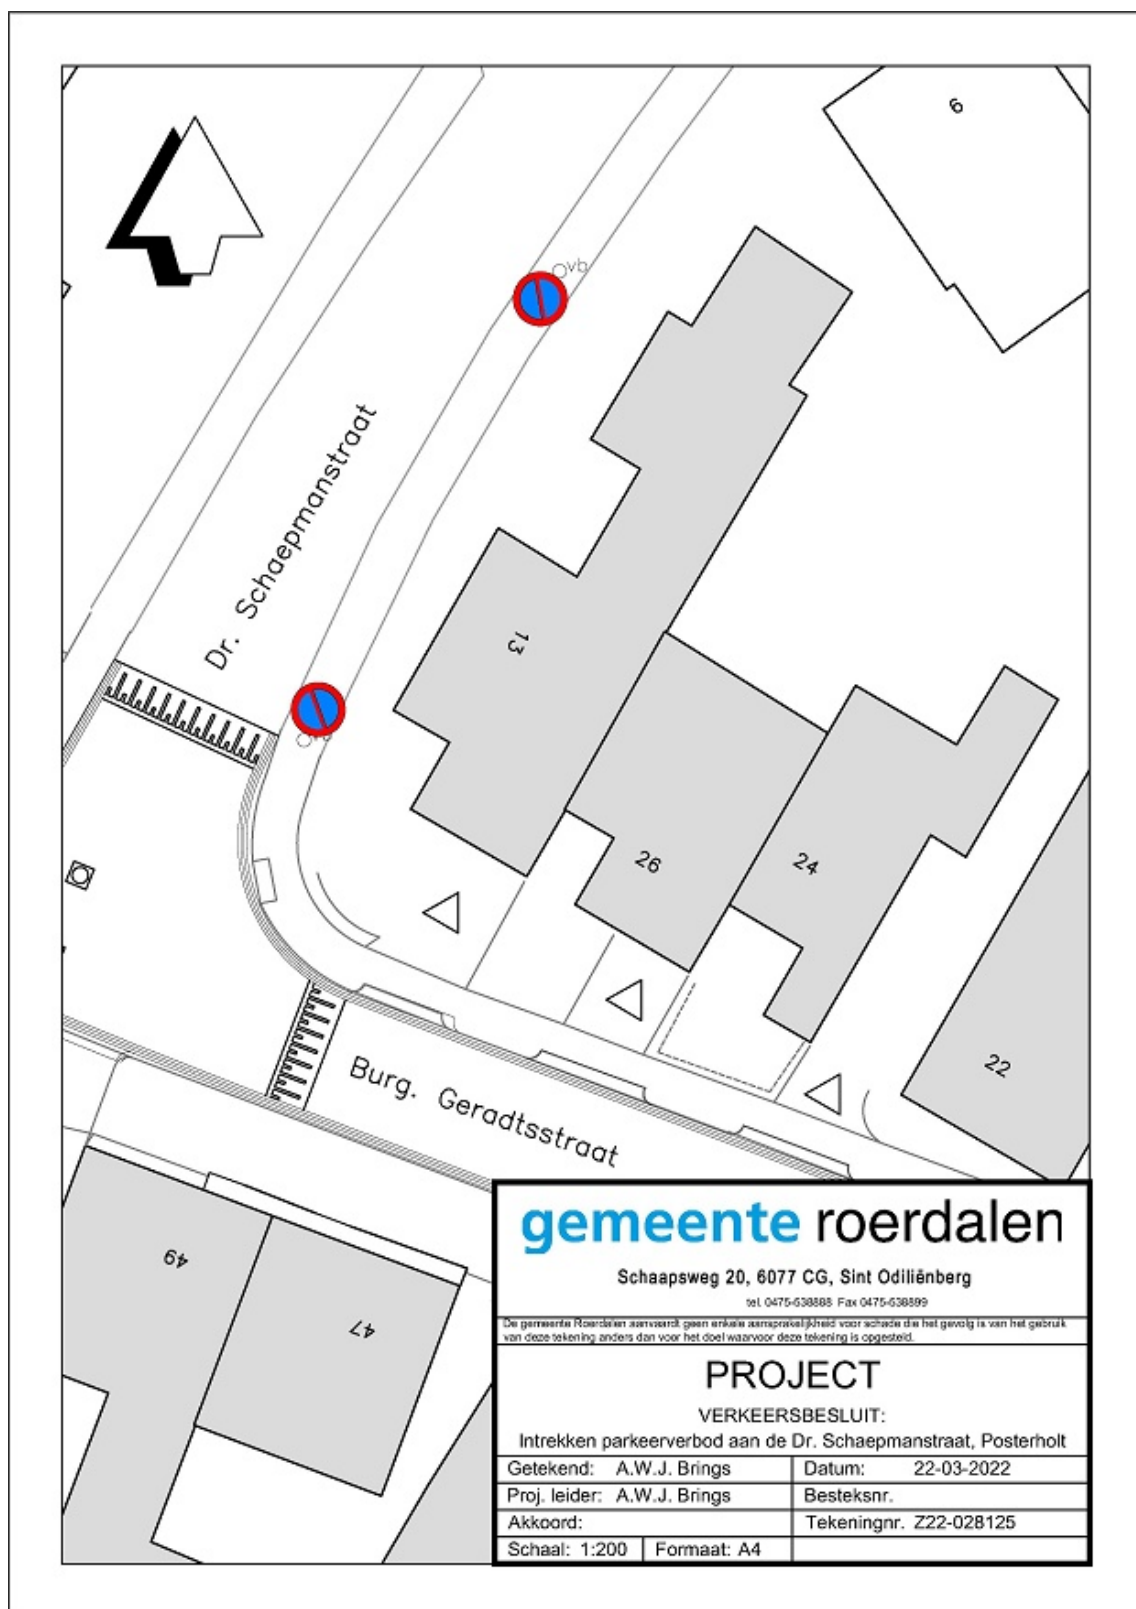

gemeente roerdalen
 Schaapsweg 20, 6077 CG, Sint Odiliënberg
 tel. 0475-638585 Fax 0475-638599

De gemeente Roerdalen aanvaardt geen enkele aansprakelijkheid voor schade die het gevolg is van het gebruik van deze tekening anders dan voor het doel waarvoor deze tekening is opgesteld.

PROJECT
VERKEERSBESLUIT:
 Intrekken parkeerverbod aan de Dr. Schaeapmanstraat, Posterholt

Getekend: A.W.J. Brings	Datum: 22-03-2022
Proj. leider: A.W.J. Brings	Besteksnr.
Akkoord:	Tekeningnr. Z22-028125
Schaal: 1:200	Formaat: A4

St. Odiliënberg, 21 maart 2022

Hoogachtend,

Burgemeester en wethouders van de gemeente Roerdalen,

krachtens mandaat,

G (Guus) Brings
Specialist Verkeer

Bezwaar

Op grond van de Algemene wet bestuursrecht kan iedereen wiens belang rechtstreeks bij dit besluit is betrokken, hiertegen binnen zes weken na de dag waarop dit besluit bekend is gemaakt, een bezwaarschrift indienen. Het bezwaarschrift moet worden gericht aan het college van Burgemeester en Wethouders van Roerdalen, Postbus 6099, 6077 ZH Sint Odiliënberg. Het maken van bezwaar schorst niet de werking van dit besluit.

Het bezwaarschrift moet ten minste bevatten:

- a) naam en adres
- b) de dagtekening
- c) omschrijving van het besluit waartegen het bezwaarschrift gericht is; Verkeersbesluit "Z22-028125 Intrekken parkeerverbod aan de Dr. Schaepmanstraat, Posterholt"
- d) de gronden van het bezwaar
Wanneer u van mening bent dat vanwege spoed niet op het besluit op uw bezwaarschrift gewacht kan worden, kunt u bij de voorzieningsrechter van de Rechtbank Limburg, sector Bestuursrecht, Postbus 950 te 6040 AZ Roermond verzoeken dit besluit te schorsen en/of een voorlopige voorziening te treffen.