

Rectificatie: Kennisgeving huisnummerbesluit Oostdijk 20 Zuidoostbeemster

[Deze publicatie betreft een rectificatie omdat in de oorspronkelijke publicatie de bijlagen onjuist waren. De oorspronkelijke publicatie is op 21 april 2022 bekendgemaakt, beschikbaar via [Gemeenteblad 2022, 179167.](#)]

Burgemeester en wethouders van de gemeente Purmerend,

gelet op artikel 6 van de Wet basisregistratie adressen en gebouwen, artikel 149 van de Gemeentewet en de Verordening naamgeving en nummering (adressen) Purmerend,

hebben op 22 februari 2022 met besluitnummer 1552490 het volgende besloten:

1. Conform omgevingsvergunning 227039 d.d. 22 februari 2022 betreffende nieuwbouw woning van een Stolpboerderij over te gaan tot intrekking/vaststelling van de volgende nummeraanduiding:
Intrekken:
 - Oostdijk 20 te Zuidoostbeemster NRA ID 037020000000701, gaat pas in op het moment dat de melding verbouwing gereed is.

Vaststellen:

- Oostdijk 20 te Zuidoostbeemster

Aldus vastgesteld op 22 februari 2022,

de teammanager GEO

Bent u het niet eens met dit besluit?


Dan kunt u bezwaar maken. Als u dat van plan bent, neemt u dan eerst telefonisch contact met ons op. Misschien komen we samen tot een oplossing. Komen we er niet uit, dan kunt u binnen zes weken na de dag waarop het besluit is verzonden een bezwaarschrift indienen.

U kunt dat digitaal doen, dan heeft u een DigiD nodig. Of u schrijft een brief naar het team Juridische en Veiligheidszaken, Postbus 15, 1440 AA te Purmerend. Voor meer informatie zie: www.purmerend.nl/bezwaar.

In uw bezwaarschrift moet het volgende staan:


- uw naam, adres, telefoonnummer en/of e-mailadres;
- een duidelijke omschrijving van dit besluit;
- de reden waarom u bezwaar maakt;
- de datum en uw handtekening.

Dient iemand anders namens u een bezwaarschrift in? Stuur u dan een volmacht mee. Op www.purmerend.nl/bezwaar vindt u een voorbeeld.

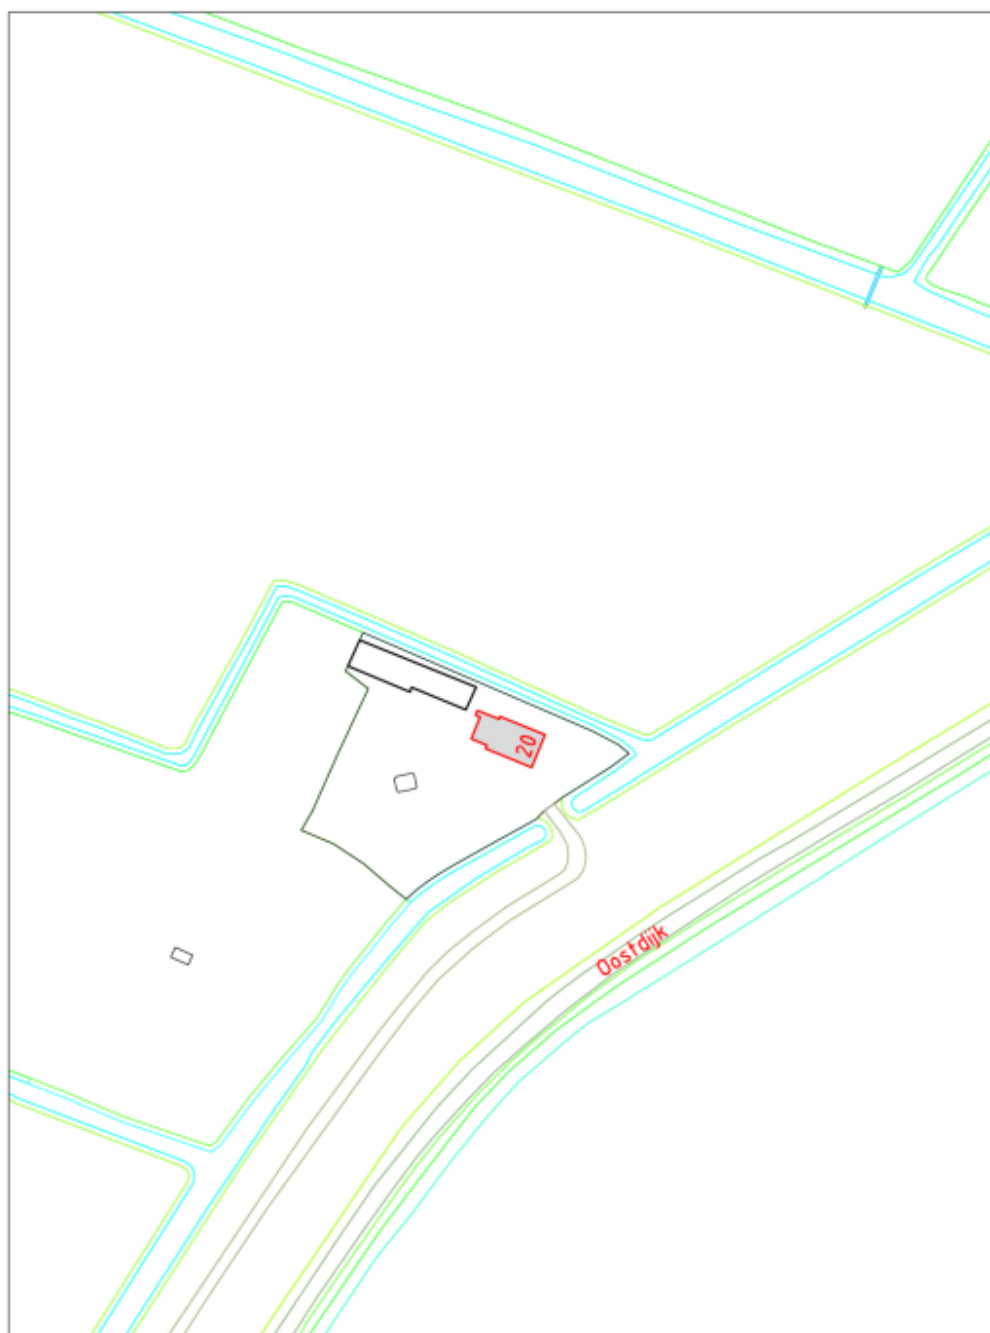

INTREKKEN HUISNUMMER(S)	
STRAATNAAM : Oostdijk	SCHAAL : 1 : 1000
HUISNUMMER : 20	GETEKEND : 
WOONPLAATS: Zuidoostbeemster	DOC.NUMMER: 1552492
WIIK : Beemster	DOC.DATUM : 22-02-2022
POSTCODE : 1461 DR	
DOMEIN BEDRIJFSVOERING EN DIENSTEN BAG/WOZ BEHEER	



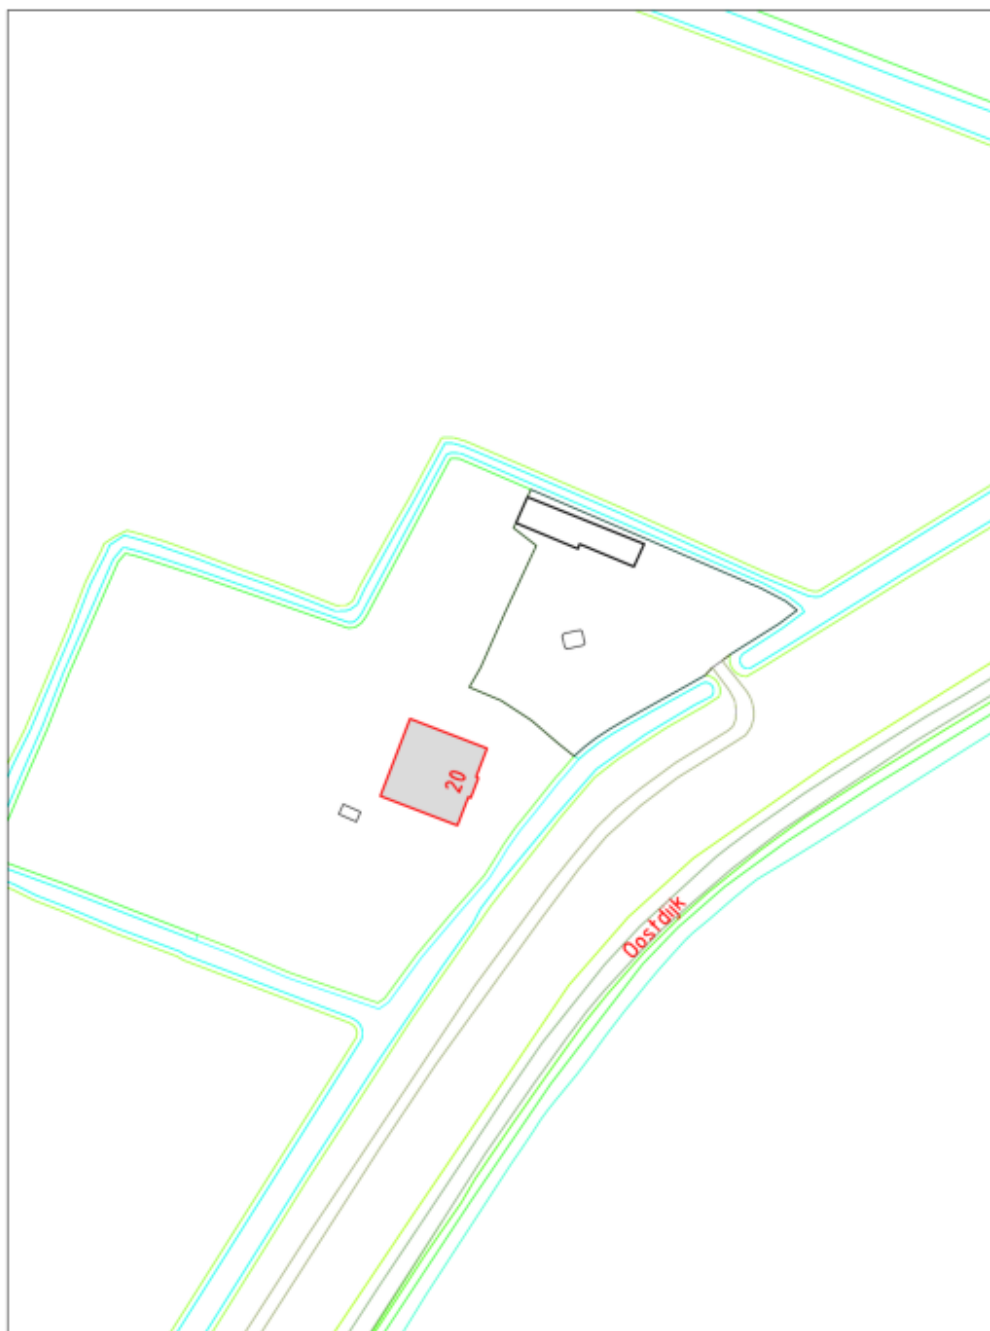

VASTSTELLING HUISNUMMER(S)	
STRAATNAAM: Oostdijk	SCHAAL : 1 : 1000
HUISNUMMER : 20	GETEKEND : 
WOONPLAATS: Zuidoostbeemster	DOC.NUMMER: 1552493
WIJK : Beemster	DOC.DATUM : 22-02-2022
POSTCODE : 1461 DR	
DOMEIN BEDRIJFSVOERING EN DIENSTEN BAG/WOZ BEHEER	

