

Naamgeving openbare ruimten (intrekken straatnaam Gerrit Stempelserf en aanpassen geometrie van de straatnamen Andries 't Boetgenstraat en Jan Scheepmaeckerlaan) in buurt Westergouwe in de woonplaats Gouda

Het college van burgemeester en wethouders van Gouda;

gelet op:

- art. 2.14, tweede lid van de Verordening fysieke leefomgeving Gouda;
- de Wet basisregistratie adressen en gebouwen;
- artikel 11, zesde lid van het Gouds mandatenbesluit;

besluit tot:

1. Tot het uitbreiden van de geometrie van de benamingen van de openbare ruimte, zoals op tekening Nieuwe situatie is aangegeven: **Jan Scheepmaeckerlaan en Andries 't Boertgenstraat**
2. Het intrekken van de benaming van de openbare ruimte, zoals op tekening Bestaande situatie is aangegeven: **Gerrit Stempelserf**.


Aldus besloten 14 april 2022,

*namens burgemeester en wethouders van Gouda,
de burgemeester,*


mr. drs. P. Verhoeve



Bijlage 1

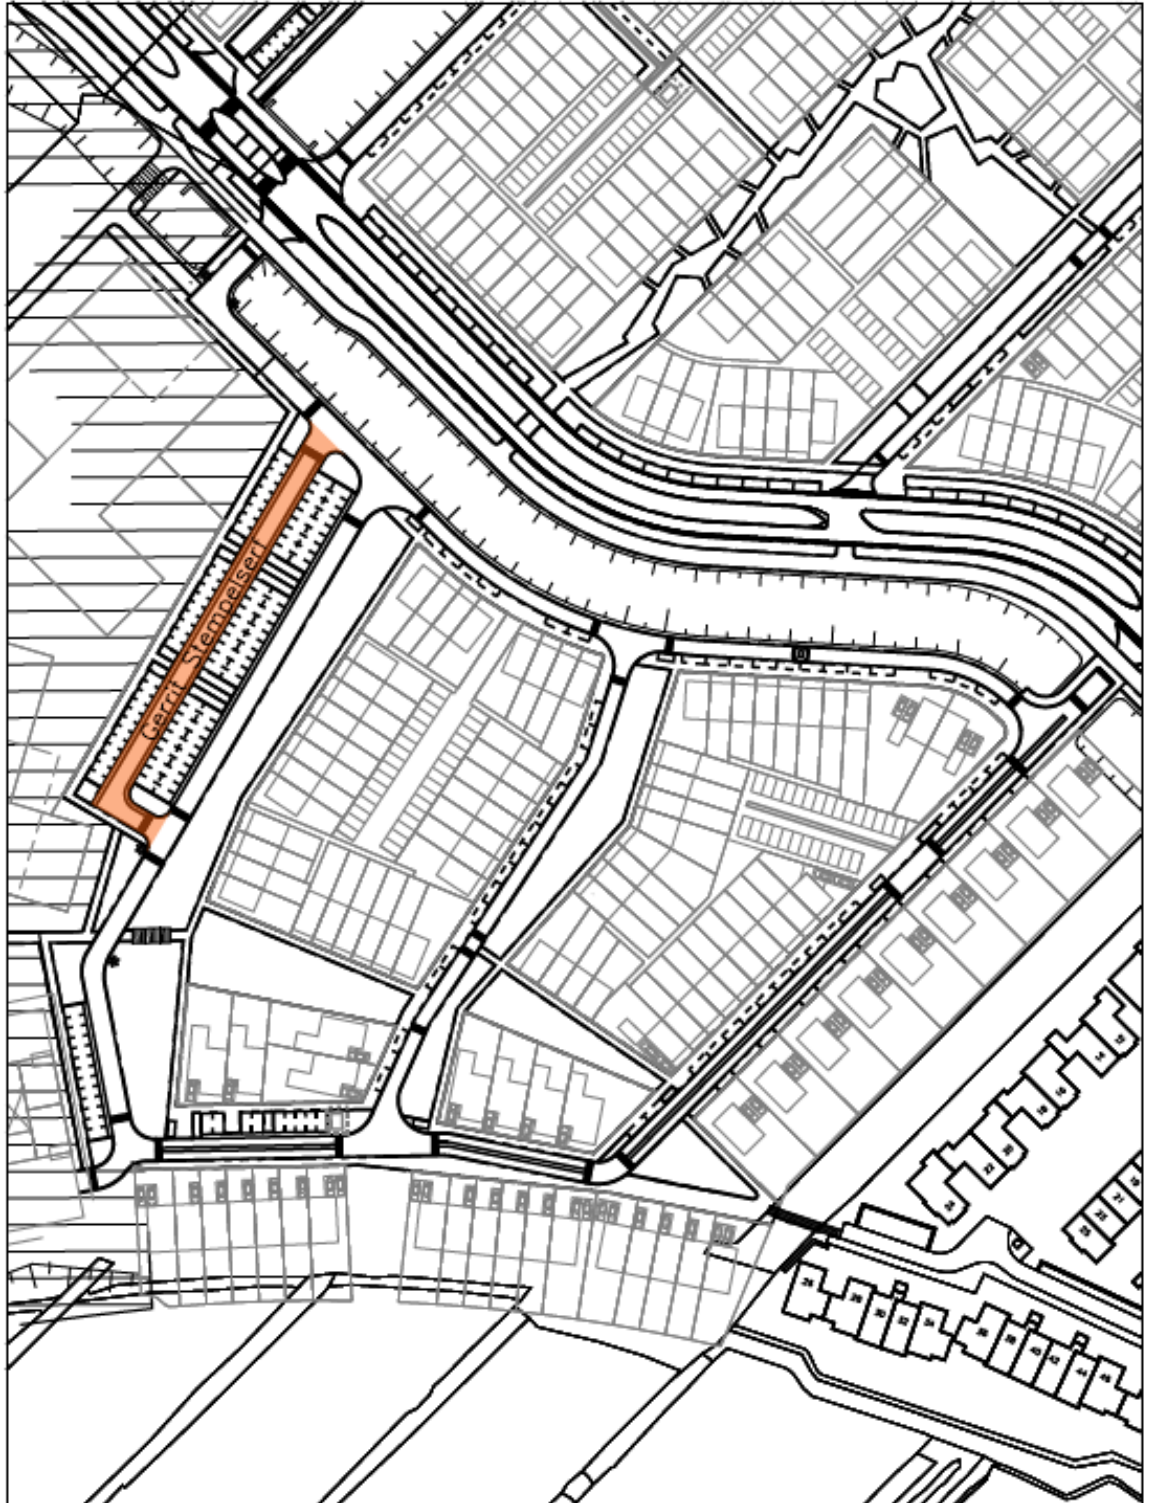

bezoekadres: Burgemeester Jamesplein 1 2803 PG Gouda	 gemeente gouda	project: Naamgeving openbare ruimte: wijzigen en vaststellen	schaal: 1:1500	formaat: A4 210x297
postadres: postbus 1086 2800 BB Gouda		omschrijving: Bestaande situatie BAG-type: Weg	datum: 04-04-2022	datum wijz. A: datum wijz. B: datum wijz. C:
		99 - Westergouwe		

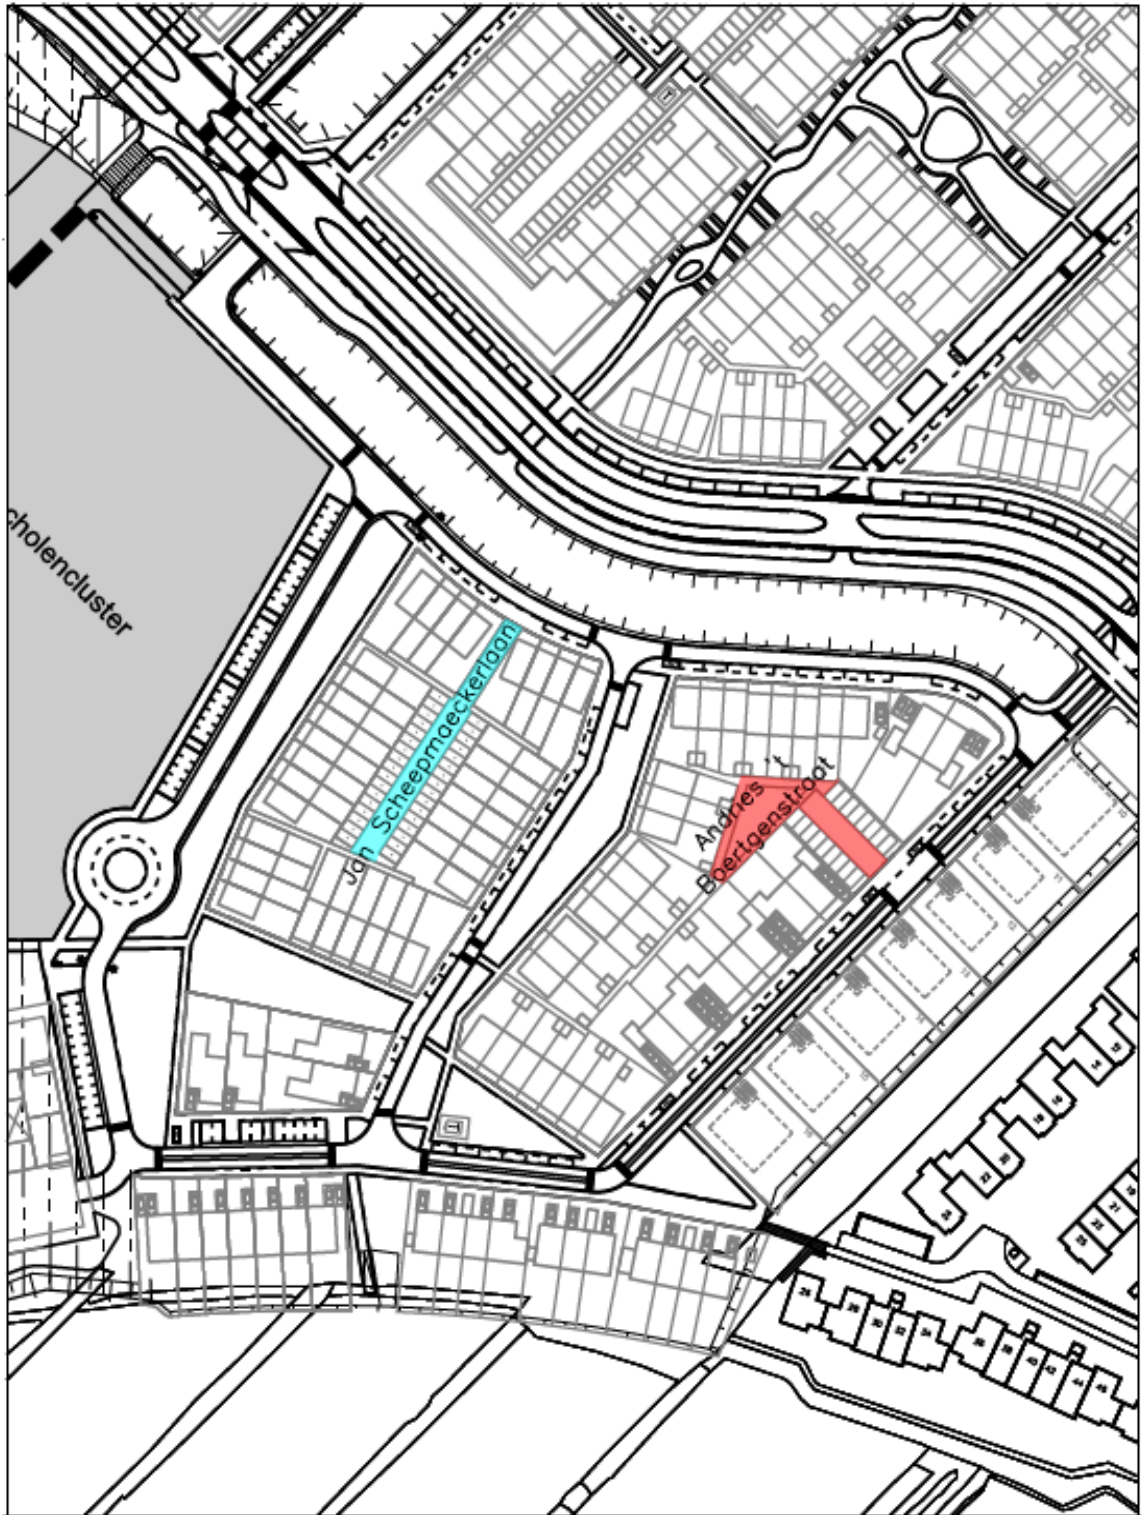

bezoekadres:
Burgemeester Jamesplein 1
2803 PG Gouda



gemeente
gouda

postadres:
postbus 1088
2800 BB Gouda

project:

Naamgeving openbare ruimte: wijzigen en vaststellen

omschrijving:
Nieuwe situatie
BAG-type: Weg

Buurt:

99 - Westergouwe

schaal:
1:1500

formaat:
A4
210x297

datum:
04-04-2022

datum wijz. A:

datum wijz. B:

datum wijz. C:



Dit besluit treedt in werking op de dag na bekendmaking in het Gemeenteblad.

De aanwijzing van namen in de openbare ruimte is een besluit in de zin van art. 1:3 Algemene wet bestuursrecht, waartegen binnen 6 weken na deze bekendmaking een bezwaarschrift bij het college kan worden ingediend.