

Kennisgeving huisnummerbesluit Edisonweg 7-15 (oneven) Purmerend

Burgemeester en wethouders van de gemeente Purmerend,

gelet op artikel 6 van de Wet basisregistratie adressen en gebouwen, artikel 149 van de Gemeentewet en de Verordening naamgeving en nummering (adressen) Purmerend,

hebben op 5 april 2022 met besluitnummer 1562834 het volgende besloten:

1. Betreffende splitsing Edisonweg 15 tot Edisonweg 7-15 (oneven) te Purmerend over te gaan tot intrekken/vaststellen van de volgende nummeraanduidingen:

Intrekken:

- Edisonweg 15 te Purmerend
- Het intrekken van de nummeraanduiding met NRA ID 0439200000015792 gaat pas in op het moment dat de melding verbouwing gereed is.

Vaststellen:

- Edisonweg 7-15 (oneven) Purmerend

Bent u het niet eens met dit besluit?

Dan kunt u bezwaar maken. Als u dat van plan bent, neemt u dan eerst telefonisch contact met ons op. Misschien komen we samen tot een oplossing. Komen we er niet uit, dan kunt u binnen zes weken na de dag waarop het besluit is verzonden een bezwaarschrift indienen.

U kunt dat digitaal doen, dan heeft u een DigiD nodig. Of u schrijft een brief naar het team Juridische en Veiligheidszaken, Postbus 15, 1440 AA te Purmerend. Voor meer informatie zie: www.purmerend.nl/bezwaar.

In uw bezwaarschrift moet het volgende staan:

1. uw naam, adres, telefoonnummer en/of e-mailadres;
2. een duidelijke omschrijving van dit besluit;
3. de reden waarom u bezwaar maakt;
4. de datum en uw handtekening.


Dient iemand anders namens u een bezwaarschrift in? Stuur u dan een volmacht mee. Op www.purmerend.nl/bezwaar vindt u een voorbeeld.



VASTSTELLING HUISNUMMER(S)

STRAATNAAM : Edisonweg	SCHAAL : 1 : 1500
HUISNUMMER : 7-15 oneven	GETEKEND : 
WOONPLAATS : Purmerend	DOC.NUMMER: 1562836
WIJK : Purmer-Noord	DOC.DATUM : 05-04-2022
POSTCODE : 1446 TM / n.t.b.	

**DOMEIN BEDRIJFSVOERING EN DIENSTEN
BAG/WOZ BEHEER**

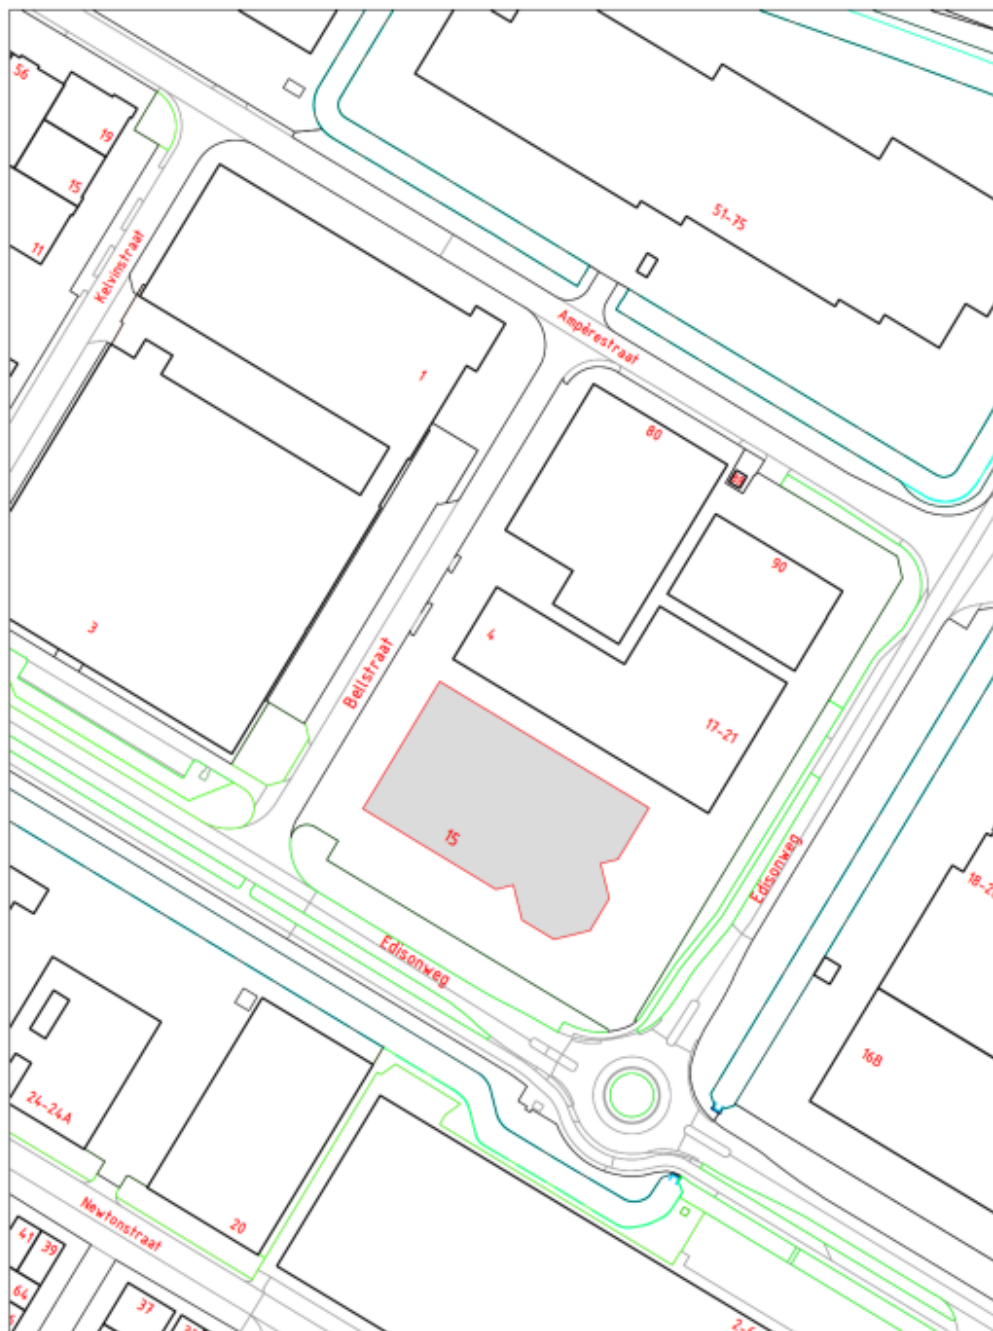

INTREKKEN HUISNUMMER(S)	
STRAATNAAM : Edisonweg	SCHAAL : 1 : 1500
HUISNUMMER : 15	GETEKEND : [REDACTED]
WOONPLAATS : Purmerend	DOC. NUMMER : 1562835
WIJK : Purmer-Noord	DOC. DATUM : 05-04-2022
POSTCODE : 1446 TM	
DOMEIN BEDRIJFSVOERING EN DIENSTEN BAG/WOZ BEHEER	



Aldus vastgesteld op 5 april 2022,

de teammanager GEO