

Besluit van het college van burgemeester en wethouders van de gemeente Gouda houdende regels over: Naamgeving openbare ruimten (Vaststellen straatnamen Boschplaat en De Slufter en aanpassen geometrie van de straatnamen Engelsmanplaat en Noorderhaaks) in woonplaats Gouda

Het college van burgemeester en wethouders van Gouda;

gelet op :

- art. 2.14, tweede lid van de Verordening fysieke leefomgeving Gouda;
- de Wet basisregistratie adressen en gebouwen;
- artikel 11, zesde lid van het Gouds mandatenbesluit;

gezien het :

- positieve advies van de commissie naamgeving openbare ruimte op 13 april 2022.

besluit tot:

1. Het vaststellen van de benamingen van de openbare ruimte, zoals op tekening 'nieuwe situatie' is aangegeven: **Boschplaat en De Slufter**.
2. Tot het handhaven van de benaming van de openbare ruimte, zoals op tekening 'nieuwe situatie' is aangegeven: **Engelsmanplaat en Noorderhaaks**.

In overeenstemming met de bijbehorende situatietekening.

Aldus besloten 26 april 2022,


namens burgemeester en wethouders van Gouda,


de burgemeester,

mr. drs. P. Verhoeve



Bijlage 1: Situatietekening

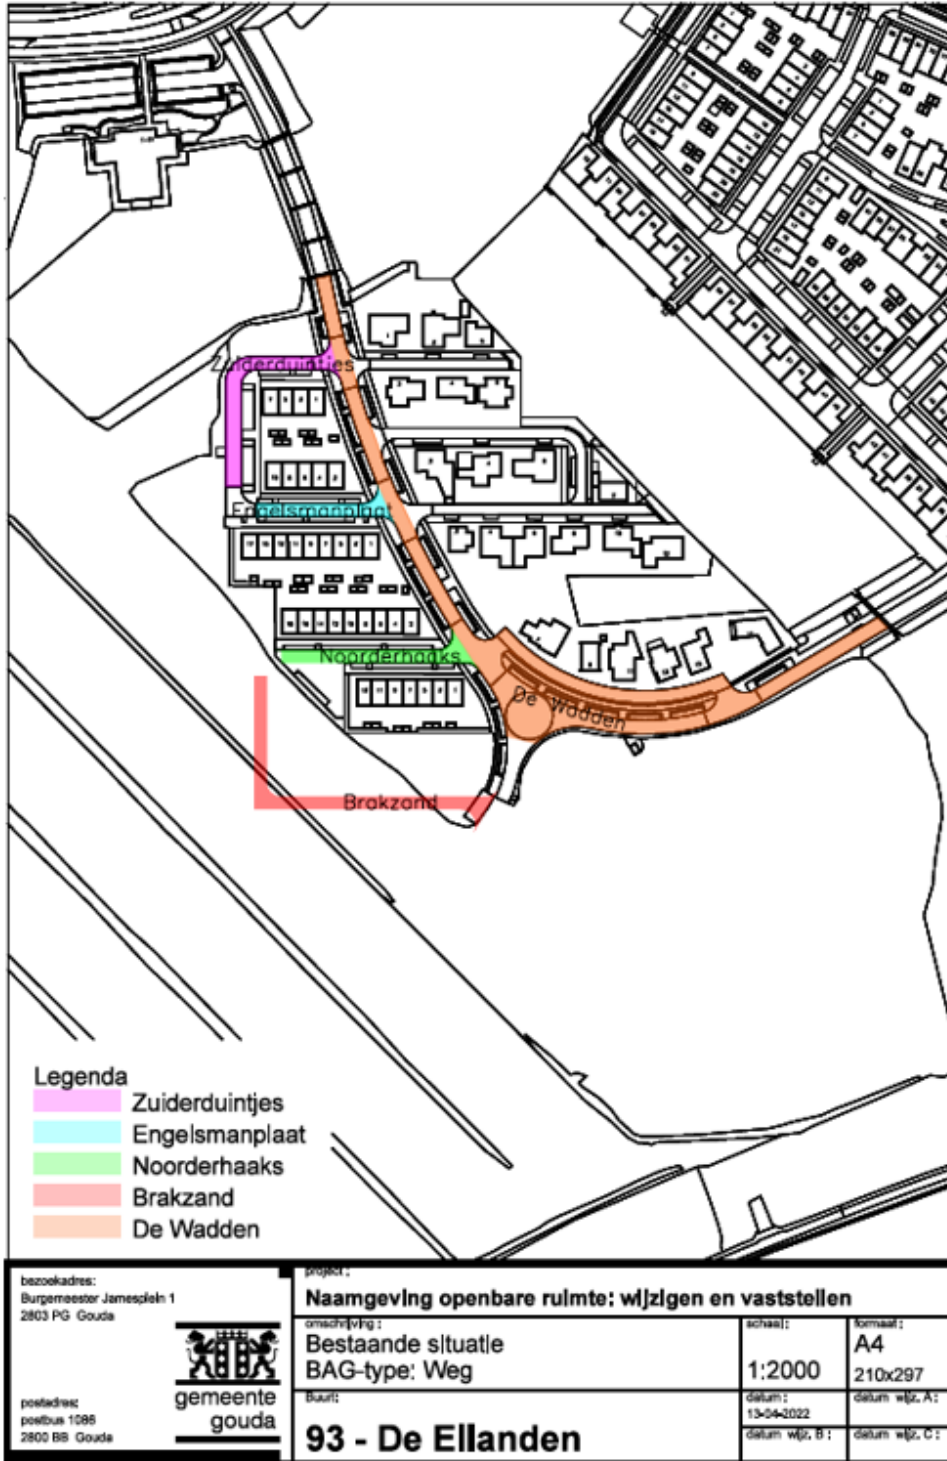

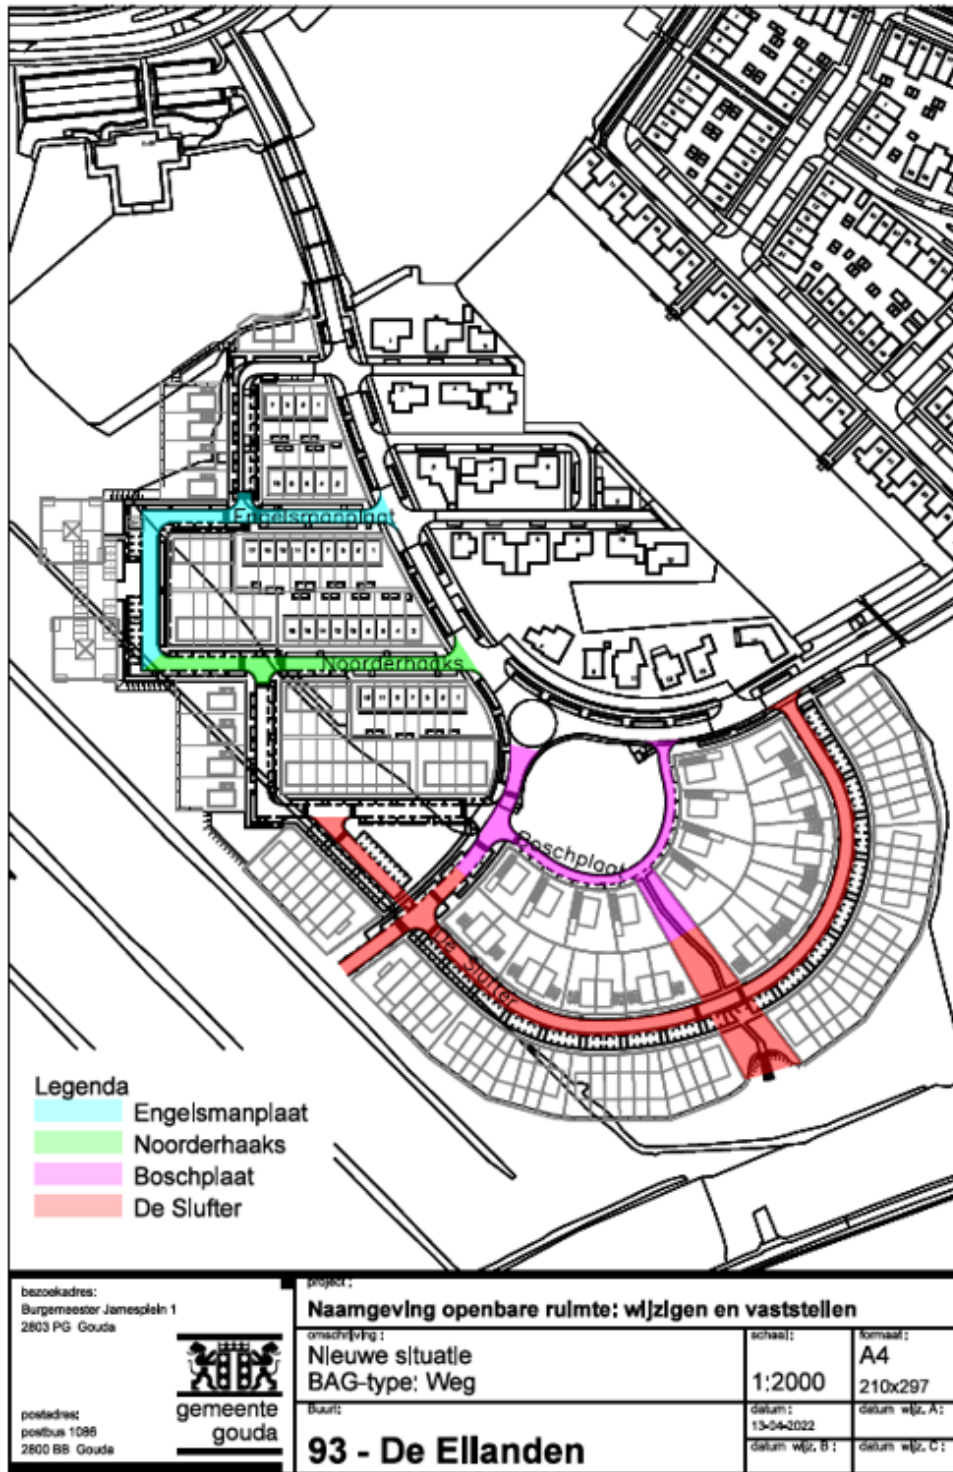

Dit besluit treedt in werking op de dag na bekendmaking in het Gemeenteblad.

De aanwijzing van namen in de openbare ruimte is een besluit in de zin van art. 1:3 Algemene wet bestuursrecht, waartegen binnen 6 weken na deze bekendmaking een bezwaarschrift bij het college kan worden ingediend.