

## 1e wijziging beleidsregels standplaatsen gemeente Hengelo

### Intitulé

1<sup>e</sup> wijziging beleidsregels standplaatsen gemeente Hengelo

Besluit van het college van burgemeester en wethouders tot wijziging van de beleidsregels standplaatsen gemeente Hengelo;

Gelet op de Algemene wet bestuursrecht, de Winkeltijdenwet, de Algemene plaatselijke verordening gemeente Hengelo (hierna: APV) en de Detailhandelsvisie Hengelo 2006-2016, geactualiseerde beleidsversie 2012;

Overwegende dat het wenselijk is om nadere regels te stellen voor standplaatsen voor ambulante handel;

Gelet op artikel 5:17, artikel 5:18 en artikel 5:19 van de Algemene plaatselijke verordening en artikel 4:81 van de Algemene wet bestuursrecht;

Besluit vast te stellen de 1<sup>e</sup> wijziging van de Beleidsregels standplaatsen gemeente Hengelo.

### Artikel I

De beleidsregels standplaatsen gemeente Hengelo worden als volgt gewijzigd:

#### A

Artikel 3.1 eerste lid komt te luiden:

1. Het aantal standplaatslocaties in de gemeente Hengelo

Locatie	Max. aantal standplaatsen	Soort standplaats
Winkelcentrum Hengelose Es	2	1 vaste standplaats en 1 incidentele standplaats
Winkelcentrum Dikkersplein	2	1 vaste standplaats en 1 seizoensgebonden standplaats
Winkelcentrum Hasselo	2	1 vaste standplaats en 1 incidentele standplaats
Winkelcentrum Slangenbeek	3	2 vaste standplaatsen en 1 seizoensgebonden standplaats
Mozartlaan	1	1 vaste standplaats
Woolderesweg	1	1 vaste standplaats
Beckum (particulier terrein)	1	1 vaste standplaats
Agathaplein (particulier terrein)	2	2 vaste standplaatsen
Enschedeestraat	3	1 seizoensgebonden standplaats en 2 incidentele standplaatsen
Marktplaats	4	4 incidentele standplaatsen
Burgemeester Jansenplein	2	2 incidentele standplaatsen
FBK-stadion (uitsterfbeeld)	1	1 vaste standplaats
Plein Westermaat (particulier terrein)	1	1 seizoensgebonden standplaats

#### B

Artikel 3.2 vierde lid komt te luiden:

4. Indien de seizoensgebonden standplaats niet gebruikt wordt, wordt deze beschikbaar gesteld voor incidentele standplaatsen, tenzij het particulier terrein betreft.

#### C

Artikel 4.2 zesde lid komt te luiden:

6. Met uitzondering van de leden 1 en 3 van dit artikel, is het bepaalde in hoofdstuk 4 niet van toepassing voor de locaties op particulier terrein.

#### D

Artikel 6.1 komt te luiden:

#### Artikel 6.1 Stroomvoorziening


1. Voor zover men gebruik wil maken van de aanwezige gemeentelijke stroomvoorziening bij de standplaats, wordt een vergoeding in rekening gebracht.


2. Het gebruik van aggregaten is niet toegestaan.

3. Niet op alle locaties is een gemeentelijke stroomvoorziening aanwezig bij de standplaats.

#### E

Aan bijlage 1, “- Beleidsregels standplaatsen gemeente Hengelo – locaties standplaatsen” worden de volgende twee plattegronden toegevoegd, één locatie voor een seizoensgebonden standplaats op het Plein Westermaat, alsmede één locatie voor een vaste standplaats bij het Winkelcentrum Slangenbeek.

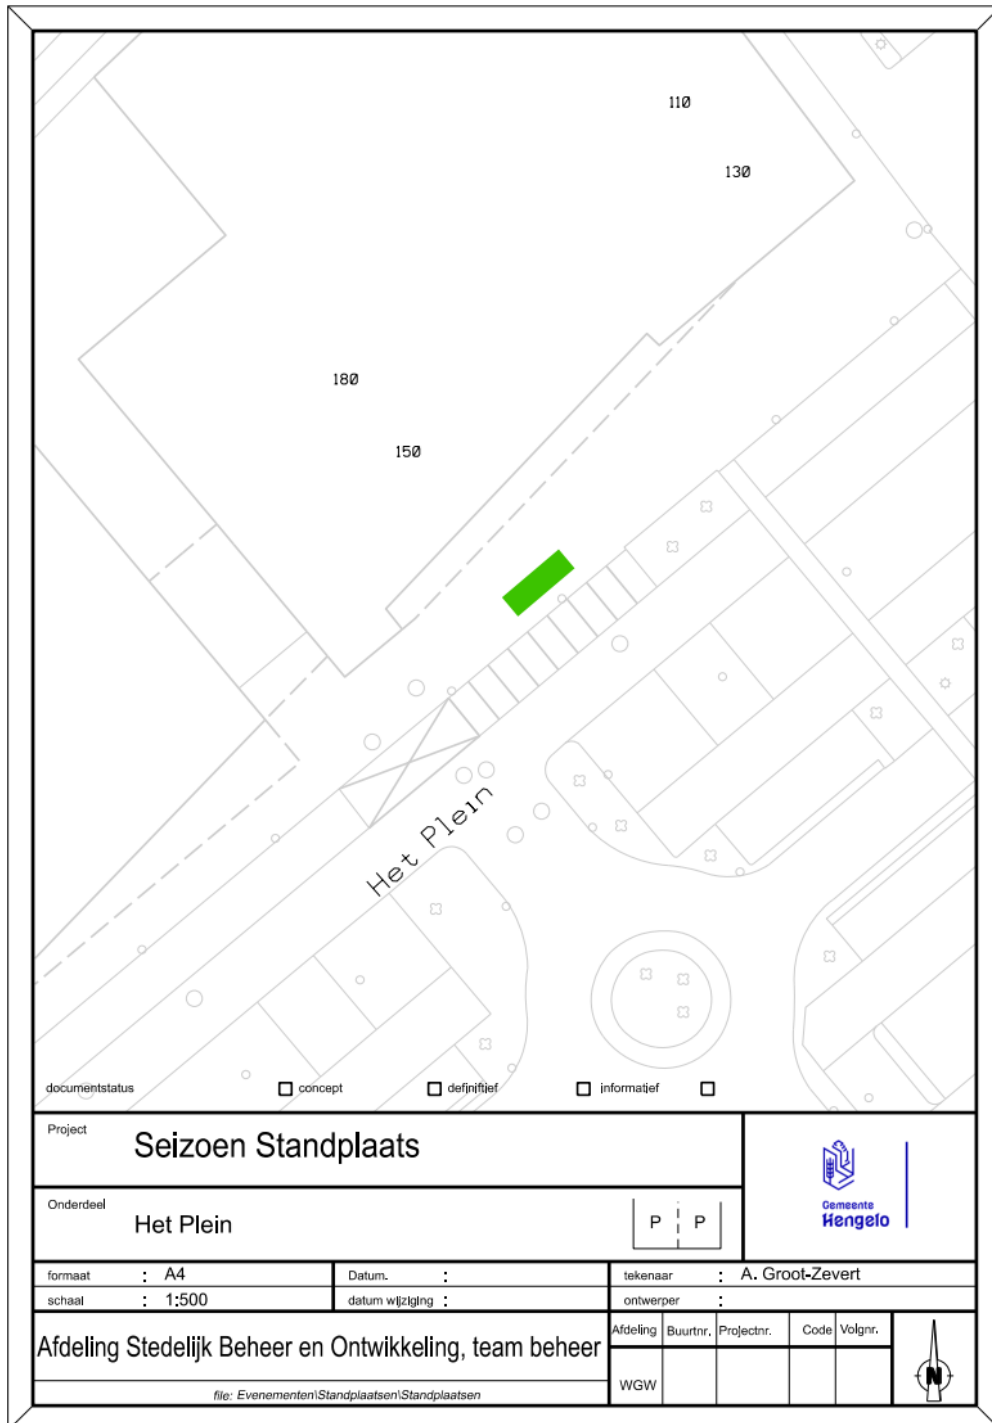

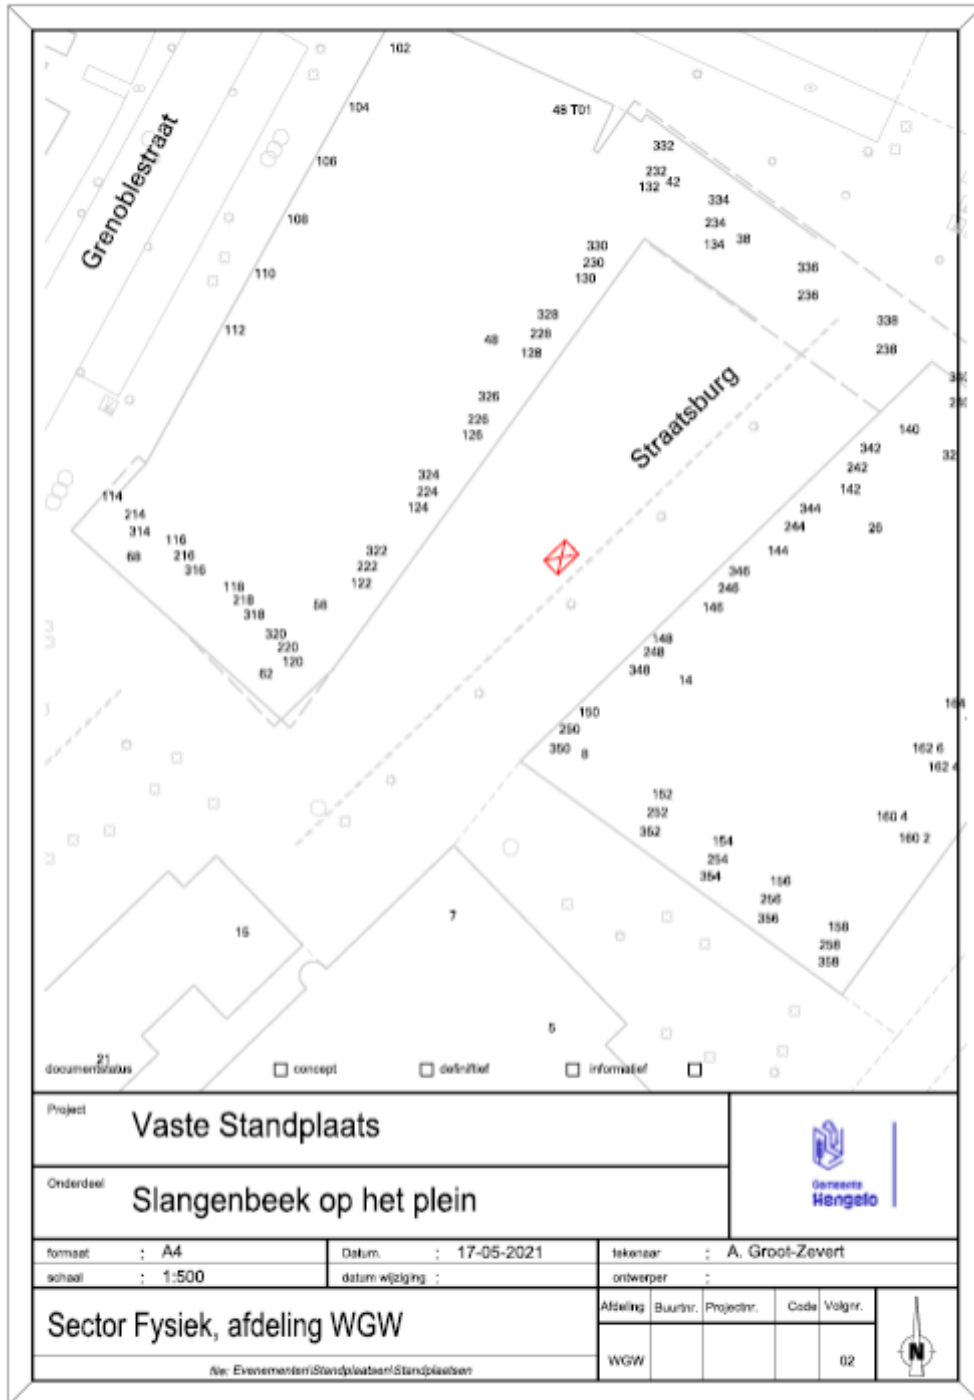

**Artikel II**

Dit besluit treedt in werking op de dag na de datum van bekendmaking.

Aldus vastgesteld door burgemeester en wethouders van Hengelo in de vergadering van 12 juli 2022 de secretaris, de burgemeester