

Kennisgeving huisnummerbesluit Helsinkihaven 3A t/m 3Q, m.u.v. I en O Purmerend

Burgemeester en wethouders van de gemeente Purmerend,

gelet op artikel 6 van de Wet basisregistratie adressen en gebouwen, artikel 149 van de Gemeentewet en de Verordening naamgeving en nummering (adressen) Purmerend,

hebben op 15 augustus 2022 met besluitnummer 1564418 het volgende besloten:

1. Betreffende nieuwbouw kantoorunits over te gaan tot vaststelling van de volgende nummeraanduidingen:

Vaststellen:

- Helsinkihaven 3A t/m 3Q, behalve I en O te Purmerend

Aldus vastgesteld op 15 augustus 2022,

de teammanager GEO

Bent u het niet eens met dit besluit?


Dan kunt u bezwaar maken. Als u dat van plan bent, neemt u dan eerst telefonisch contact met ons op. Misschien komen we samen tot een oplossing. Komen we er niet uit, dan kunt u binnen zes weken na de dag waarop het besluit is verzonden een bezwaarschrift indienen.


U kunt dat digitaal doen, dan heeft u een DigiD nodig. Of u schrijft een brief naar het team Juridische en Veiligheidszaken, Postbus 15, 1440 AA te Purmerend. Voor meer informatie zie: www.purmerend.nl/bezwaar.

In uw bezwaarschrift moet het volgende staan:

- uw naam, adres, telefoonnummer en/of e-mailadres;
- een duidelijke omschrijving van dit besluit;
- de reden waarom u bezwaar maakt;
- de datum en uw handtekening.

Dient iemand anders namens u een bezwaarschrift in? Stuur u dan een volmacht mee. Op www.purmerend.nl/bezwaar vindt u een voorbeeld.

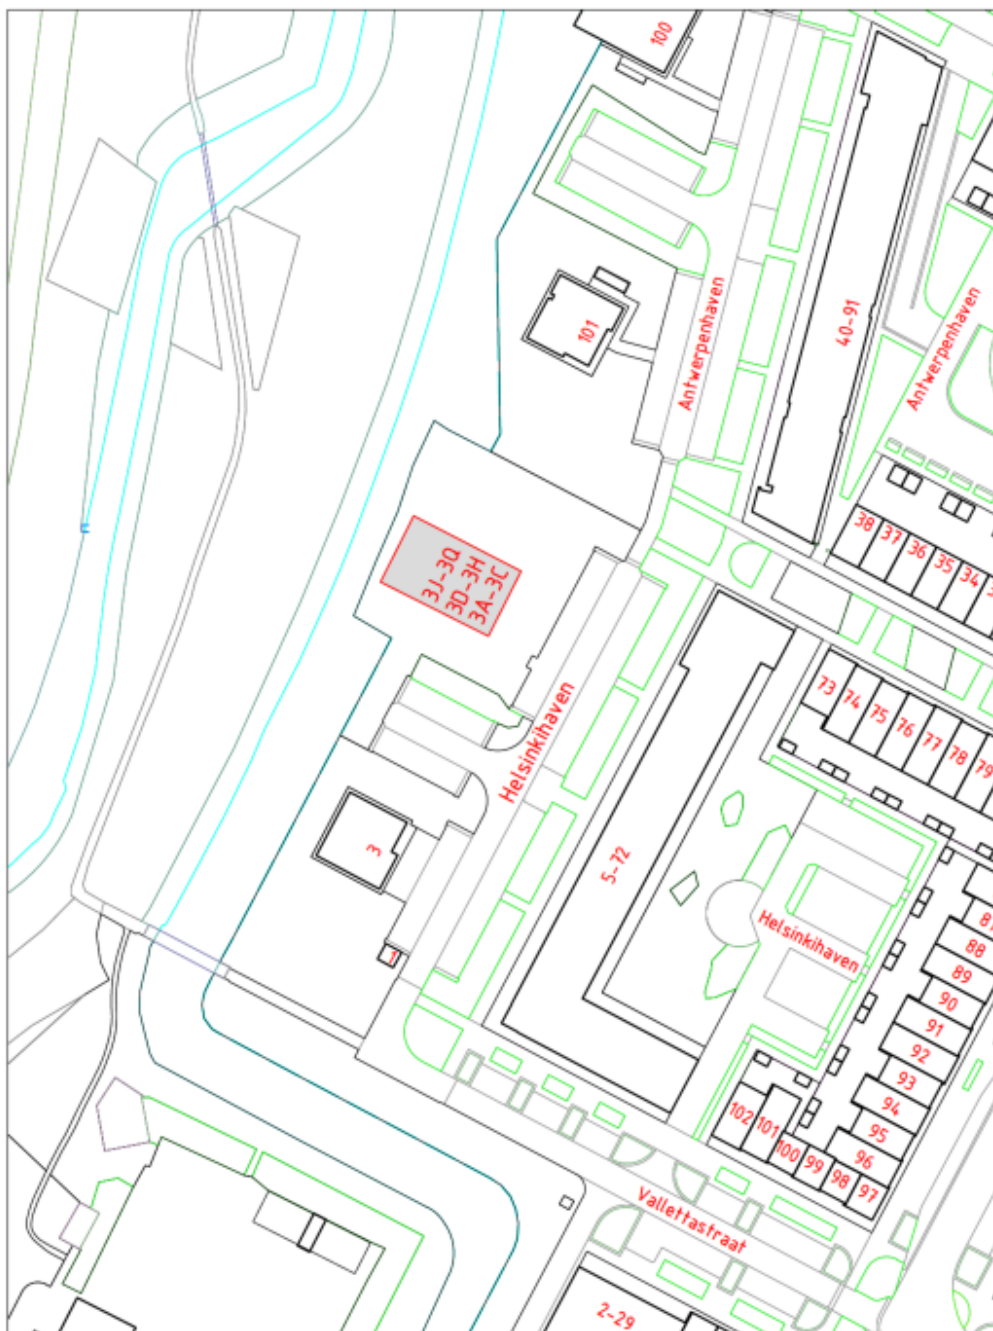

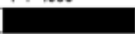VASTSTELLING HUISNUMMER(S)	
STRAATNAAM : Helsinkihaven	SCHAAL : 1 : 1000
HUISNUMMER : 3A-3Q (excl. I en O)	GETEKEND : 
WOONPLAATS : Purmerend	DOC. NUMMER : 1564419
WIJK : Weidevenne	DOC. DATUM : 15-08-2022
POSTCODE : 1448 KP	
DOMEIN BEDRIJFSVOERING EN DIENSTEN BAG/WOZ BEHEER	

