

Huisnummerbesluit aan Dr. Albert Schweitzerlaan 32A, Luitstraat 2 en 4 Purmerend

Burgemeester en wethouders van de gemeente Purmerend,

gelet op artikel 6 van de Wet basisregistratie adressen en gebouwen, artikel 149 van de Gemeentewet en de Verordening naamgeving en nummering (adressen) Purmerend,

hebben op 19 september 2022 met besluitnummer 1575230 het volgende besloten:

1. betreffende het adres Dr. Albert Schweitzerlaan 32A om te zetten naar Luitstraat 2 en 4 over te gaan tot intrekken en vaststelling van de volgende nummeraanduidingen:

Intrekken:

- Dr. Albert Schweitzerlaan 32A Purmerend

Vaststellen:

- Luitstraat 2 en 4 Purmerend

Aldus vastgesteld op 19 september 2022,

de teammanager GEO

Bent u het niet eens met dit besluit?


Dan kunt u bezwaar maken. Als u dat van plan bent, neemt u dan eerst telefonisch contact met ons op. Misschien komen we samen tot een oplossing. Komen we er niet uit, dan kunt u binnen zes weken na de dag waarop het besluit is verzonden een bezwaarschrift indienen.

U kunt dat digitaal doen, dan heeft u een DigiD nodig. Of u schrijft een brief naar het team Juridische en Veiligheidszaken, Postbus 15, 1440 AA te Purmerend. Voor meer informatie zie: www.purmerend.nl/bezwaar.

In uw bezwaarschrift moet het volgende staan:

- uw naam, adres, telefoonnummer en/of e-mailadres;
- een duidelijke omschrijving van dit besluit;
- de reden waarom u bezwaar maakt;
- de datum en uw handtekening.

Dient iemand anders namens u een bezwaarschrift in? Stuur u dan een volmacht mee. Op www.purmerend.nl/bezwaar vindt u een voorbeeld.

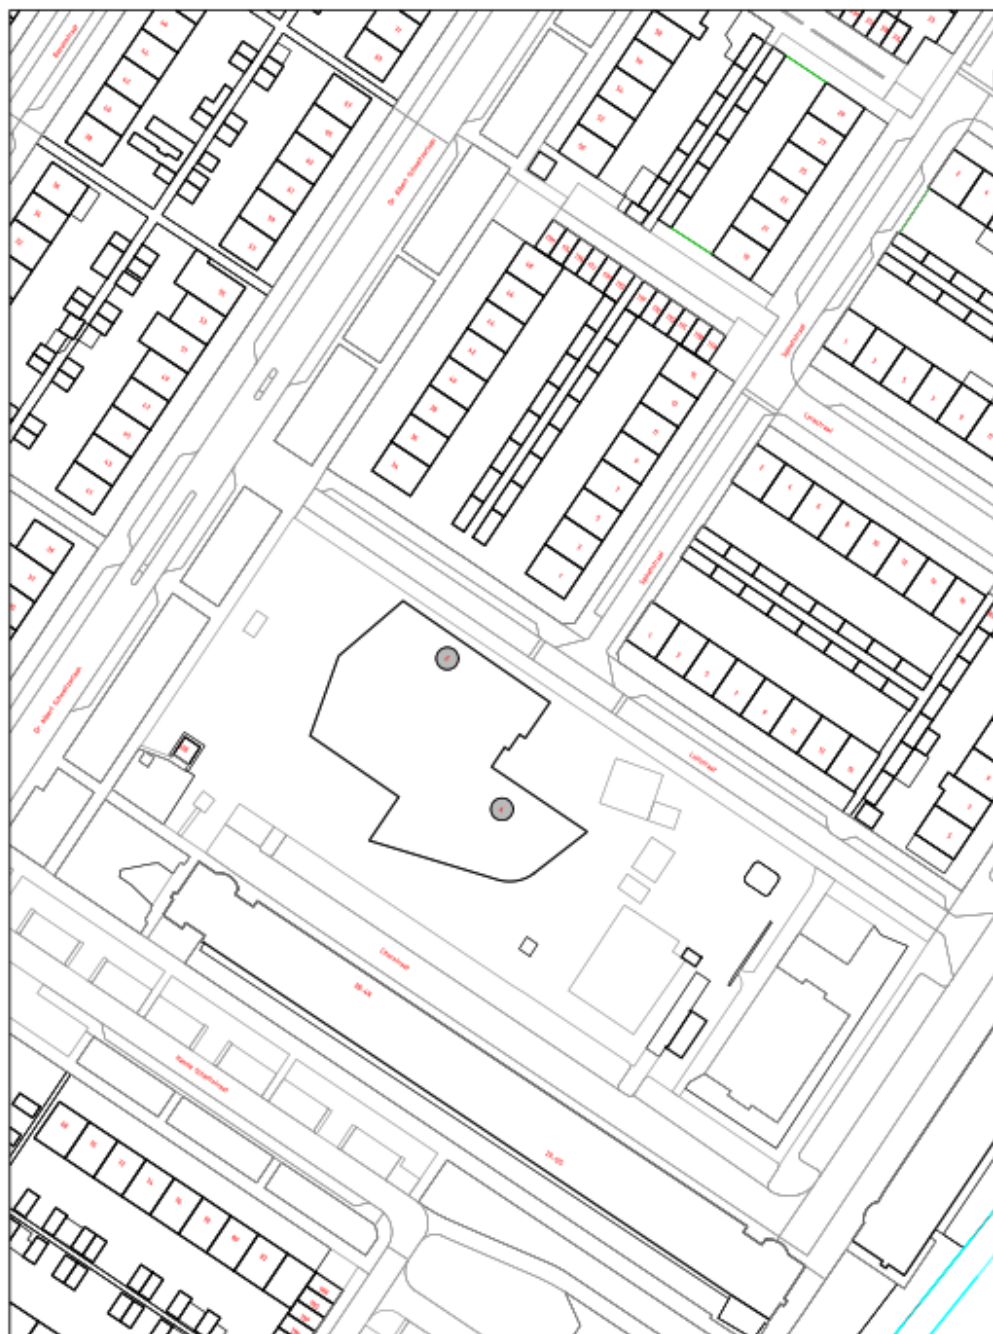


VASTSTELLING HUISNUMMER(S)

STRAATNAAM : Luitstraat
 HUISNUMMER : 2 en 4
 WOONPLAATS : Purmerend
 WIJK : Wheermolen
 POSTCODE : n.f.b.

SCHAAL : 1 : 1000
 GETEKEND : 
 DOC.NUMMER: 1575232
 DOC.DATUM : 19-09-2022

**DOMEIN BEDRIJFSVOERING EN DIENSTEN
 BAG/WOZ BEHEER**



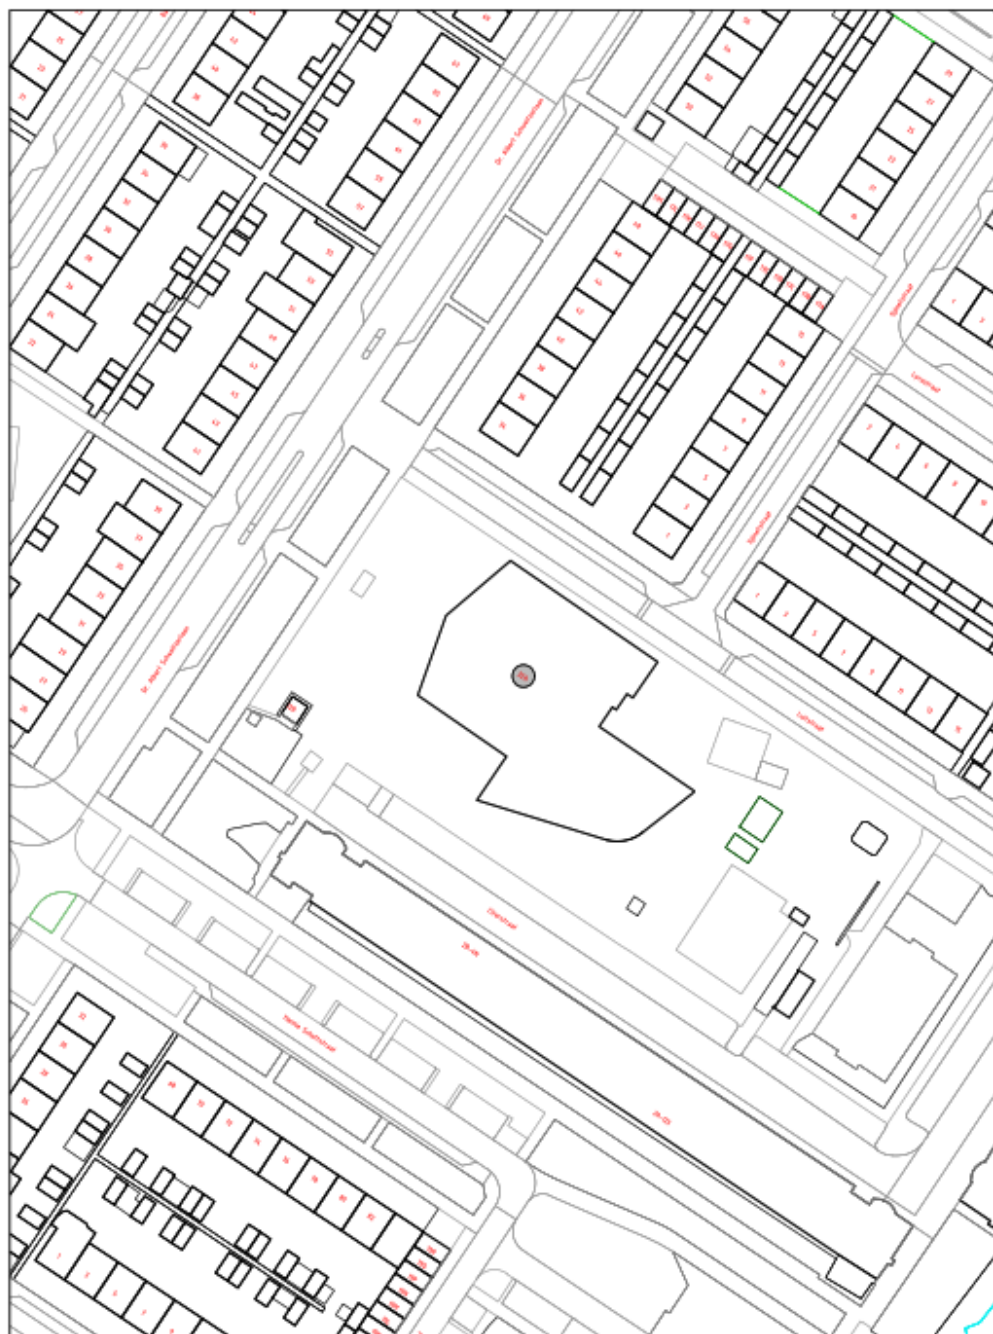

INTREKKEN HUISNUMMER(S)

STRAATNAAM : Dr. Albert Schweitzerlaan	SCHAAL : 1 : 1000
HUISNUMMER : 32A	GETEKEND : [REDACTED]
WOONPLAATS: Purmerend	DOC.NUMMER: 1575231
WIJK : Wheermolen	DOC.DATUM : 19-09-2022
POSTCODE : 1443 WT	

**DOMEIN BEDRIJFSVOERING EN DIENSTEN
BAG/WOZ BEHEER**