

Huisnummerbesluit vaststellen Voltastraat 8A en 8B en intrekken Edisonweg 16B Purmerend

Burgemeester en wethouders van de gemeente Purmerend,

gelet op artikel 6 van de Wet basisregistratie adressen en gebouwen, artikel 149 van de Gemeentewet en de Verordening naamgeving en nummering (adressen) Purmerend,

hebben op 11 oktober 2022 met besluitnummer 1576129 het volgende besloten:

1. Betreffende het vaststellen van nieuwe verblijfsobjecten n.a.v. verzoek om huisnummers, tevens intrekken in overleg met eigenaar van het pand over te gaan tot vaststelling van de volgende nummeraanduiding:

Vaststellen:

- Voltastraat 8A en 8B te Purmerend

Intrekken

- Edisonweg 16B te Purmerend

Aldus vastgesteld op 11 oktober 2022,

de teammanager GEO

Bent u het niet eens met dit besluit?


Dan kunt u bezwaar maken. Als u dat van plan bent, neemt u dan eerst telefonisch contact met ons op. Misschien komen we samen tot een oplossing. Komen we er niet uit, dan kunt u binnen zes weken na de dag waarop het besluit is verzonden een bezwaarschrift indienen.

U kunt dat digitaal doen, dan heeft u een DigiD nodig. Of u schrijft een brief naar het team Juridische en Veiligheidszaken, Postbus 15, 1440 AA te Purmerend. Voor meer informatie zie: www.purmerend.nl/bezwaar.

In uw bezwaarschrift moet het volgende staan:

- uw naam, adres, telefoonnummer en/of e-mailadres;
- een duidelijke omschrijving van dit besluit;
- de reden waarom u bezwaar maakt;
- de datum en uw handtekening.

Dient iemand anders namens u een bezwaarschrift in? Stuur u dan een volmacht mee. Op www.purmerend.nl/bezwaar vindt u een voorbeeld.

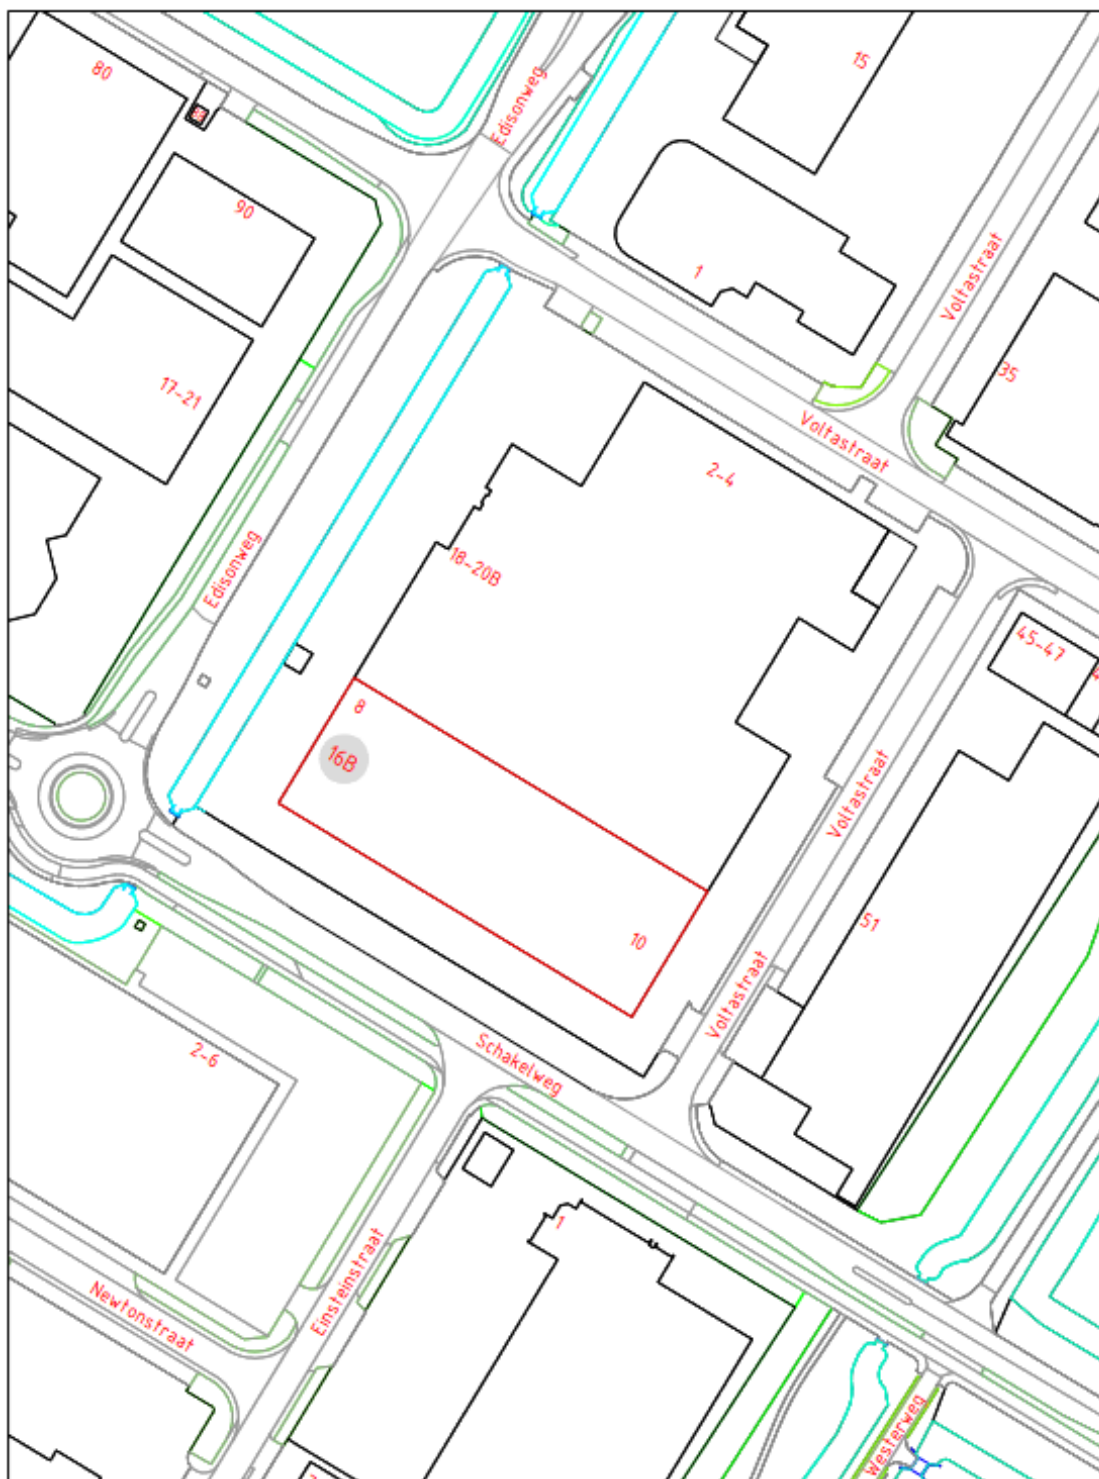

INTREKKEN HUISNUMMER(S)

STRAATNAAM : Edisonweg	SCHAAL : 1 : 1500
HUISNUMMER : 168	GETEKEND : 
WOONPLAATS: Purmerend	DOC.NUMMER: 1576129
WIJK : Purmer-Noord	DOC.DATUM : 11-10-2022
POSTCODE : 1446 TN	

**DOMEIN BEDRIJFSVOERING EN DIENSTEN
BAG/WOZ BEHEER**



FASTSTELLING HUISNUMMER(S)

STRAATNAAM : Voltastraat	SCHAAL : 1 : 1500
HUISNUMMER : 8A en 8B	GETEKEND : 
WOONPLAATS: Purmerend	DOC.NUMMER: 1576129
WIJK : Purmer-Noord	DOC.DATUM : 11-10-2022
POSTCODE : 1446 VC	

**DOMEIN BEDRIJFSVOERING EN DIENSTEN
BAG/WOZ BEHEER**