

Burgemeester van Zaltbommel - verlengen besluit cameratoezicht Thorbeckestraat en omgeving Zaltbommel

De burgemeester van de gemeente Z a l t b o m m e l ;

Overwegende dat:

- Sporthal de Ring aan de Thorbeckestraat te Zaltbommel in eerste instantie beschikbaar is gesteld als tijdelijke crisishulplocatie voor asielzoekers, vanaf vrijdag 15 juli tot 1 oktober 2022;
- de crisishulplocatie in Sporthal de Ring aan de Thorbeckestraat te Zaltbommel is verlengd tot en met 31 december 2022;
- politie en handhaving preventief extra toezicht houden in de omgeving van de sporthal en cameratoezicht een effectieve ondersteuning is van dit toezicht en een ondersteuning is in het adequaat kunnen optreden bij verstoringen of dreigende verstoringen van de openbare orde;
- de inzet van flexibel cameratoezicht de handhaving van de openbare orde en veiligheid bevordert;
- dat onder handhaving van de openbare orde als bedoeld in artikel 151c van de Gemeentewet, ook valt de algemene bestuurlijke voorkoming van strafbare feiten die invloed hebben op de orde en rust in de gemeentelijke samenleving;
- het aanwijzingsbesluit met betrekking tot het mobiel cameratoezicht in de omgeving van sporthal de Ring is verlopen op 1 oktober 2022;
- de burgemeester overeenkomstig artikel 151c van de Gemeentewet en artikel 2:77 van de Algemene Plaatselijke Verordening Zaltbommel 2022 kan besluiten tot het verlengen of uitbreiden/wijzigen van cameratoezicht voor een bepaalde duur op een openbare plaats in het kader van de handhaving van de openbare orde;
- dat in het belang van de handhaving van de openbare orde de noodzaak van verlenging van het cameratoezicht op deze locatie is bepaald, zekerheidshalve tot 1 maart 2023;

gelet op artikel 2:77, eerste lid van de Algemene Plaatselijke Verordening Zaltbommel 2022 en artikel 151c van de Gemeentewet;

b e s l u i t :

ter handhaving van de openbare orde in de omgeving van de sporthal het mobiel cameratoezicht te verlengen tot 1 maart 2023.

De locatie van de camera en het te bestrijken gebied zijn op de bij dit besluit behorende bijlage aangegeven.

Zaltbommel, 8 november 2022


de burgemeester van Zaltbommel,
P.C. van Maaren

Niet mee eens?

Bent u het niet eens met dit besluit? Dan kunt u daartegen schriftelijk bezwaar maken. Vermeld altijd de redenen van uw bezwaar en het kenmerk van dit besluit. U stuurt uw bezwaarschrift binnen zes weken na de bekendmaking van dit besluit naar de gemeente. Dit kan per post of digitaal (via een formulier op de website).

Dit besluit treedt direct in werking, ook als u bezwaar maakt. Als u dit niet wilt, vraag dan de Voorzieningenrechter een voorlopige voorziening te treffen. U stelt hiervoor een verzoekschrift op. Dit kan alleen als u ook bezwaar heeft gemaakt en uw zaak spoed heeft. Dit verzoekschrift richt u aan de Voorzieningenrechter van de rechtbank Gelderland, Team bestuursrecht, Postbus 9030, 6800 EM Arnhem. Dit kan ook digitaal. Kijk op de site <http://loket.rechtspraak.nl/bestuursrecht> voor de voorwaarden. Vraagt u een voorlopige voorziening aan, dan moet u griffierecht betalen.

Bijlage 1 te bestrijken gebied cameratoezicht

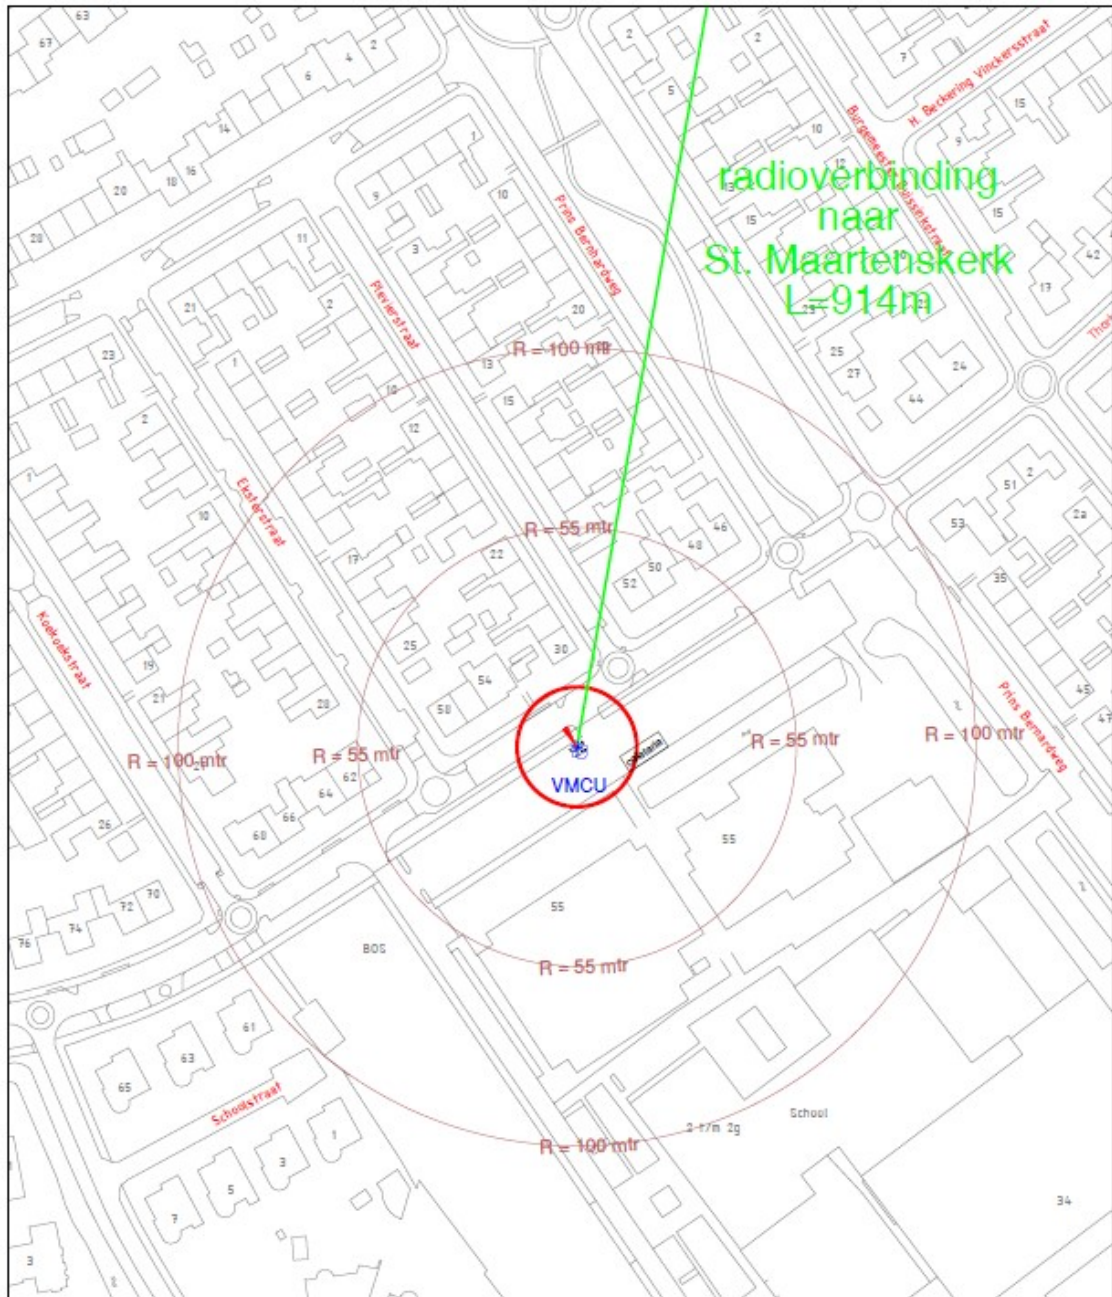

Legenda

	toest		camera Q1000
	lijlijn		camera dome
	dode hoek (niet zichtbaar)		camera vier
	camerahoofd met fotonummer locatie		camera ANPR
	maat antenne		nieuwe maat
	zender / ontvanger		bestaande maat
	radioverbinding		wandbeugel
			sectorkaart

Verste	Datum	Getal	Omschrijving	Innen goedkeurd	Gedien
Project : ZALTBOMMEL, PLAATSEN VMCU THORBECKESTRAAT					
Omschrijving : Positie VMCU Thorbeckestraat					
Opdrachtgever : Gemeente Zaltbommel					
Directie :					
Getekend : MJ			Projectnummer : 1407222990		
Datum : 14-07-2022			Tekeningnummer : 2990 V-01		
Getekend door :			Formaat : A3		
Schaal : 1:1000			Blad 1 van 1		
<small>Deze tekening is eigendom van De Groot Camera-systemen B.V., zonder toestemming mag niet van deze tekening worden gecopieerd, gebruikt of van derden in bezit worden gegeven.</small>					



VERGUNNING