

## Kennisgeving huisnummerbesluit Zuiderweg 32A Zuidoostbeemster

Burgemeester en wethouders van de gemeente Purmerend,

gelet op artikel 6 van de Wet basisregistratie adressen en gebouwen, artikel 149 van de Gemeentewet en de Verordening naamgeving en nummering (adressen) Purmerend,

hebben op 15 november 2022 met besluitnummer 1565324 het volgende besloten:

1. Betreffende 2<sup>e</sup> woning n.a.v. bouwvergunning 2114 d.d. 05-02-1952, over te gaan tot vaststelling van de volgende nummeraanduiding:

Vaststellen:

- Zuiderweg 32A te Zuidoostbeemster

Aldus vastgesteld op 15 november 2022,

de teammanager GEO

***Bent u het niet eens met dit besluit?***


Dan kunt u bezwaar maken. Als u dat van plan bent, neemt u dan eerst telefonisch contact met ons op. Misschien komen we samen tot een oplossing. Komen we er niet uit, dan kunt u binnen zes weken na de dag waarop het besluit is verzonden een bezwaarschrift indienen.

U kunt dat digitaal doen, dan heeft u een DigiD nodig. Of u schrijft een brief naar het team Juridische en Veiligheidszaken, Postbus 15, 1440 AA te Purmerend. Voor meer informatie zie: [www.purmerend.nl/bezwaar](http://www.purmerend.nl/bezwaar).

In uw bezwaarschrift moet het volgende staan:

- uw naam, adres, telefoonnummer en/of e-mailadres;
- een duidelijke omschrijving van dit besluit;
- de reden waarom u bezwaar maakt;
- de datum en uw handtekening.

Dient iemand anders namens u een bezwaarschrift in? Stuur u dan een volmacht mee. Op [www.purmerend.nl/bezwaar](http://www.purmerend.nl/bezwaar) vindt u een voorbeeld.

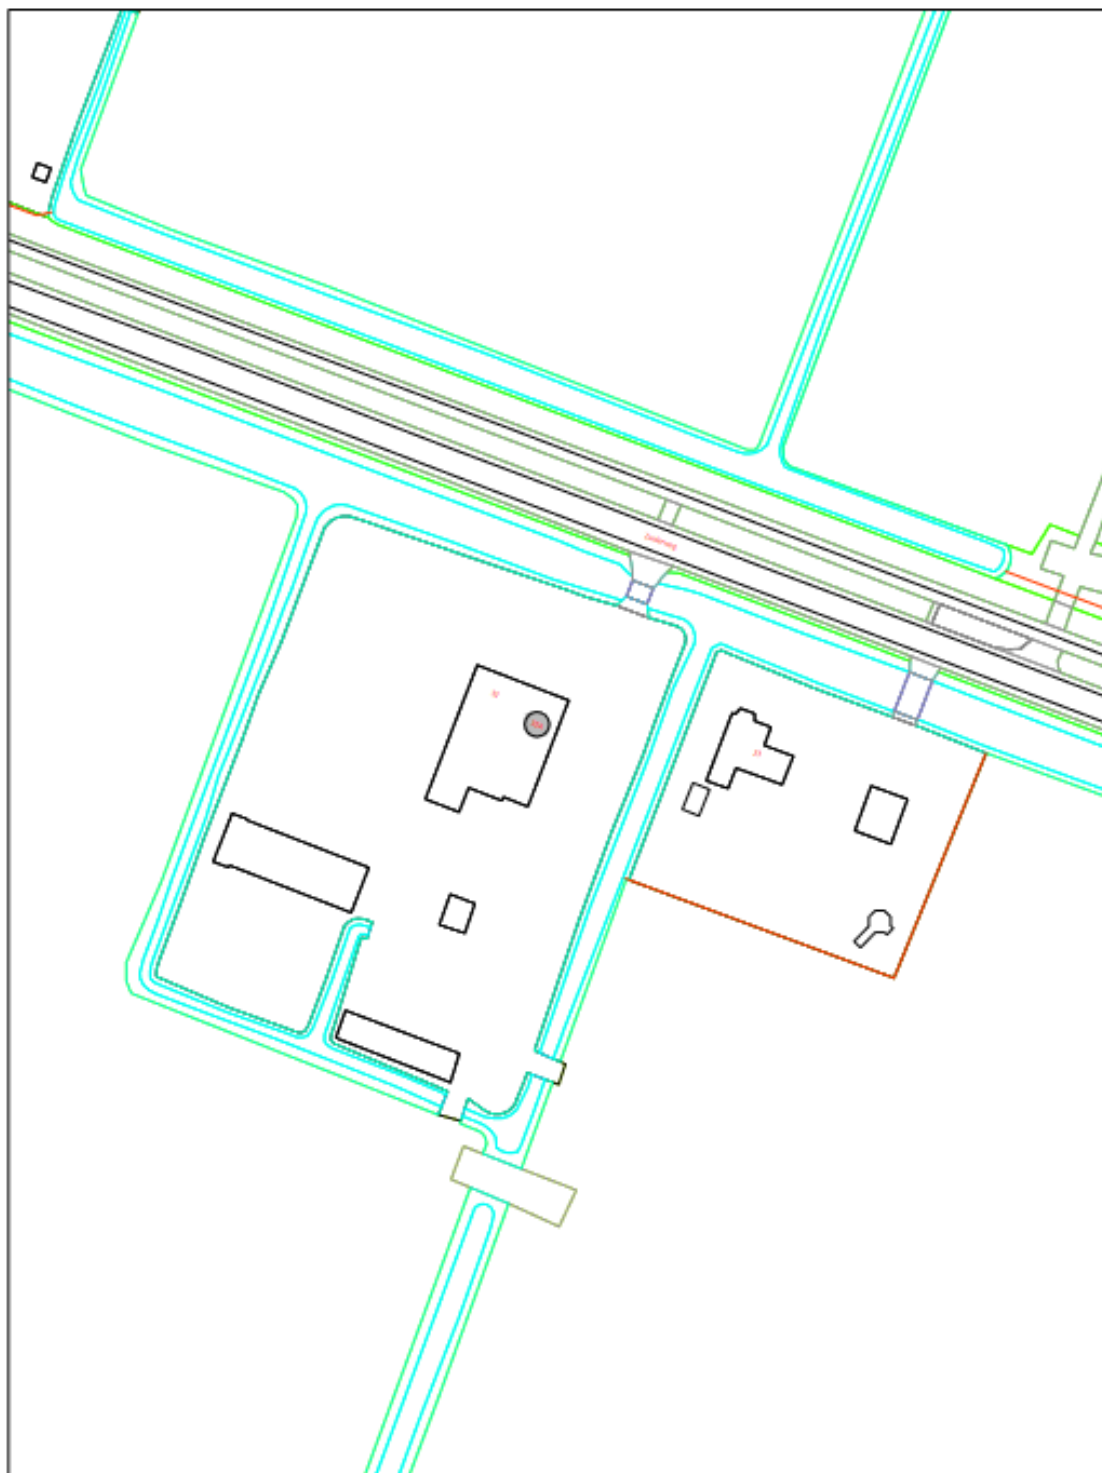

| VASTSTELLING HUISNUMMER(S)                                   |                                                                                   |   |
|--------------------------------------------------------------|-----------------------------------------------------------------------------------|---|
| STRAATNAAM: Zuiderweg                                        | SCHAAL : 1 : 1000                                                                 |   |
| HUISNUMMER : 32A                                             | GETEKEND : <span style="background-color: black; color: black;">XXXXXXXXXX</span> |   |
| WOONPLAATS: Zuidoostbeemster                                 | DOC.NUMMER: 1565324                                                               |   |
| WIJK : Beemster                                              | DOC.DATUM : 15-11-2022                                                            |   |
| POSTCODE : 1461 GC                                           |                                                                                   |   |
| <b>DOMEIN BEDRIJFSVOERING EN DIENSTEN<br/>BAG/WOZ BEHEER</b> |                                                                                   |  <b>PUR<br/>MER<br/>END</b> |