

Besluit straatnaamgeving Radboud Universiteit Nijmegen

De raad van de gemeente Nijmegen, bijeen in zijn vergadering van 30 november 2022;

Gelezen het voorstel van burgemeester en wethouders van 11 oktober;

Gelet op artikel 6, eerste lid van de Wet basisregistratie adressen en gebouwen en artikel 2, tweede lid van de Verordening naamgeving en nummering (adressen) 2019;

Besluit:

1. De Overeenkomstig bijgaande tekening met nummer 576187 (bijlage 1) aan de gekleurde openbare ruimtes van het type 'weg' in de woonplaats Nijmegen de volgende straatnamen te geven: **DouwineNorelpad, Rein van der Veldepad, Fritz Polakpad, M.F. da Costa Gomezpad, Gerard Leckiepad, Ida Groenewoutpad, Roos en Boukjepad, Thea Ivenspad, Gerard Disveldpad en Radboudplein.**
2. Het college te machtigen om de geometrie van de in beslispunt 1 genoemde straten te wijzigen als deze afwijkend worden aangelegd.
3. Het college te machtigen om, indien het vanwege de aard van een toekomstige straat passender is om een ander achtervoegsel te gebruiken, de onder beslispunt 1 genoemde straatnamen hier op aan te passen.
4. De geometrie van de **Thomas van Aquinostraat, Willem Nuyenslaan**, het **Leoninuspad, Buyten-dijkpad, Spinozapaden Pieter Rabuspadaan** te passen overeenkomstig de bijgevoegde tekening met nummer 576187 (bijlage 1).
5. De volgende straatnamen in te trekken: **Kemperpad, Gaiushof, Thomas Morehof** en **Erasmuspad.**

Aldus vastgesteld in de openbare raadsvergadering van 30 november 2022:


De raadsgriffier,

Drs. S.J. Ruta

De voorzitter,

Drs. H.M.F. Bruls

Bijlagen
Tekening 576187

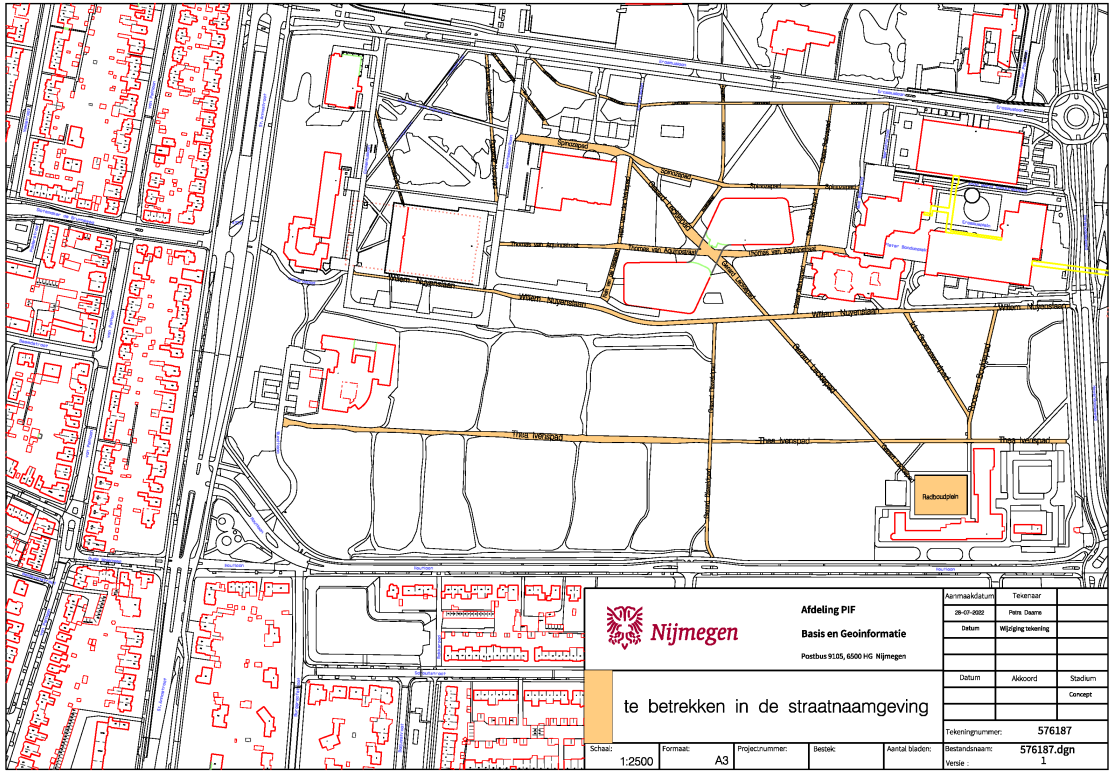

 Nijmegen Afdeling PIF Basis en Geoinformatie Postbus 9105, 6500 HG Nijmegen		Afmakdatum	Tekenaar
		28-07-2022	Piers Ooms
te betrekken in de straatnaamgeving		Datum	Wijziging oorsprong
Schaal: 1:2500 Formaat: A3 Projectnummer: Beslek: Aantal bladen:		Datum	Akkoord
Tekeningsnummer: 576187 Bestandsnaam: 576187.dgn Versie: 2		Stadium	Concept