

Besluit aanwijzing locaties ondergrondse containers/cocons Egmond aan Zee (fase 1), gemeente Bergen

Het college van burgemeester en wethouders van Bergen;

gelet op het bepaalde in:

- de Afvalstoffenverordening gemeente Bergen,
- het Beleidsplan Van afval naar grondstof,
- de locatiecriteria voor de ondergrondse containers;

overwegende dat:

- het ontwerpbesluit ondergrondse containers/cocons Egmond aan Zee (fase 1) 6 weken ter inzage heeft gelegen,
- tegen het ontwerpbesluit geen zienswijzen zijn ingediend,

b e s l u i t:

- de locaties zoals aangegeven op de bij dit besluit behorende bijlagen 2 t/m 5 (kaarten locaties ondergrondse containers/cocons Egmond aan Zee) aan te wijzen als locatie voor ondergrondse containers/cocons;
- dat dit besluit inwerking treedt met ingang van de dag na bekendmaking in het elektronisch gemeentebblad van Bergen op www.officielebekendmakingen.nl.

Bent u het niet eens met het besluit?

Belanghebbenden die tijdig een zienswijze hebben ingediend en belanghebbenden voor wie de locatie van de definitieve locatie wezenlijk afwijkt van de locatie zoals opgenomen in het ontwerpbesluit kunnen beroep instellen bij de Afdeling bestuursrechtspraak van Raad van State.

De termijn voor het indienen van een beroepschrift vangt aan met ingang van de dag na die waarop het besluit ter inzage is gelegd.

In het beroepschrift moet het volgende staan:

- naam, adres en woonplaats van belanghebbende;
- datum en handtekening van belanghebbende;
- de redenen waarom belanghebbende het niet eens is met het besluit.

Wanneer beslissing op het beroepschrift niet afgewacht kan worden kan belanghebbende een voorlopige voorziening schriftelijk aanvragen bij de Voorzitter van de Afdeling bestuursrecht van de Raad van State.

Aldus vastgesteld door het college van Bergen 13 december 2022,



*De heer mr. M.N. (Martijn) Schroor
de secretaris,*

*de heer L.Hj (Lars) Voskuil,
burgemeester*

Bijlage 2 EZ-07



Nieuwe type container(s) op aangewezen locatie

-  Locatie ondergronds Rest-container
- 1234.XX-00 Locatiecode
-  Foto(-a)k(richting)

Status
DEFINITIEF



project
Realisatie afvalinzameling
Egmond aan Zee
onderwerp
Aanwijfsbesluit

datum
30-11-2022
opdrachtgever
BUCH
schaal
1:500
Locatiecode
EZ-07




een frisse kijk op ruïne



Bijlage 3 EZ-21



Nieuwe type container(s) op aangewezen locatie

-  Locatie ondergronds Rast-container
-  Locatiecode
-  Foto(-kijk)richting

Status
DEFINITIEF



project
Realisatie afvalinzameling
Egmond aan Zee
onderwerp
Aanwijfsbesluit


datum
30-11-2022
schaal
1:500

opdrachtgever
BUCH
Locatiecode
EZ-21

een frisse kijk op ruimte



Bijlage 4 EZ-22

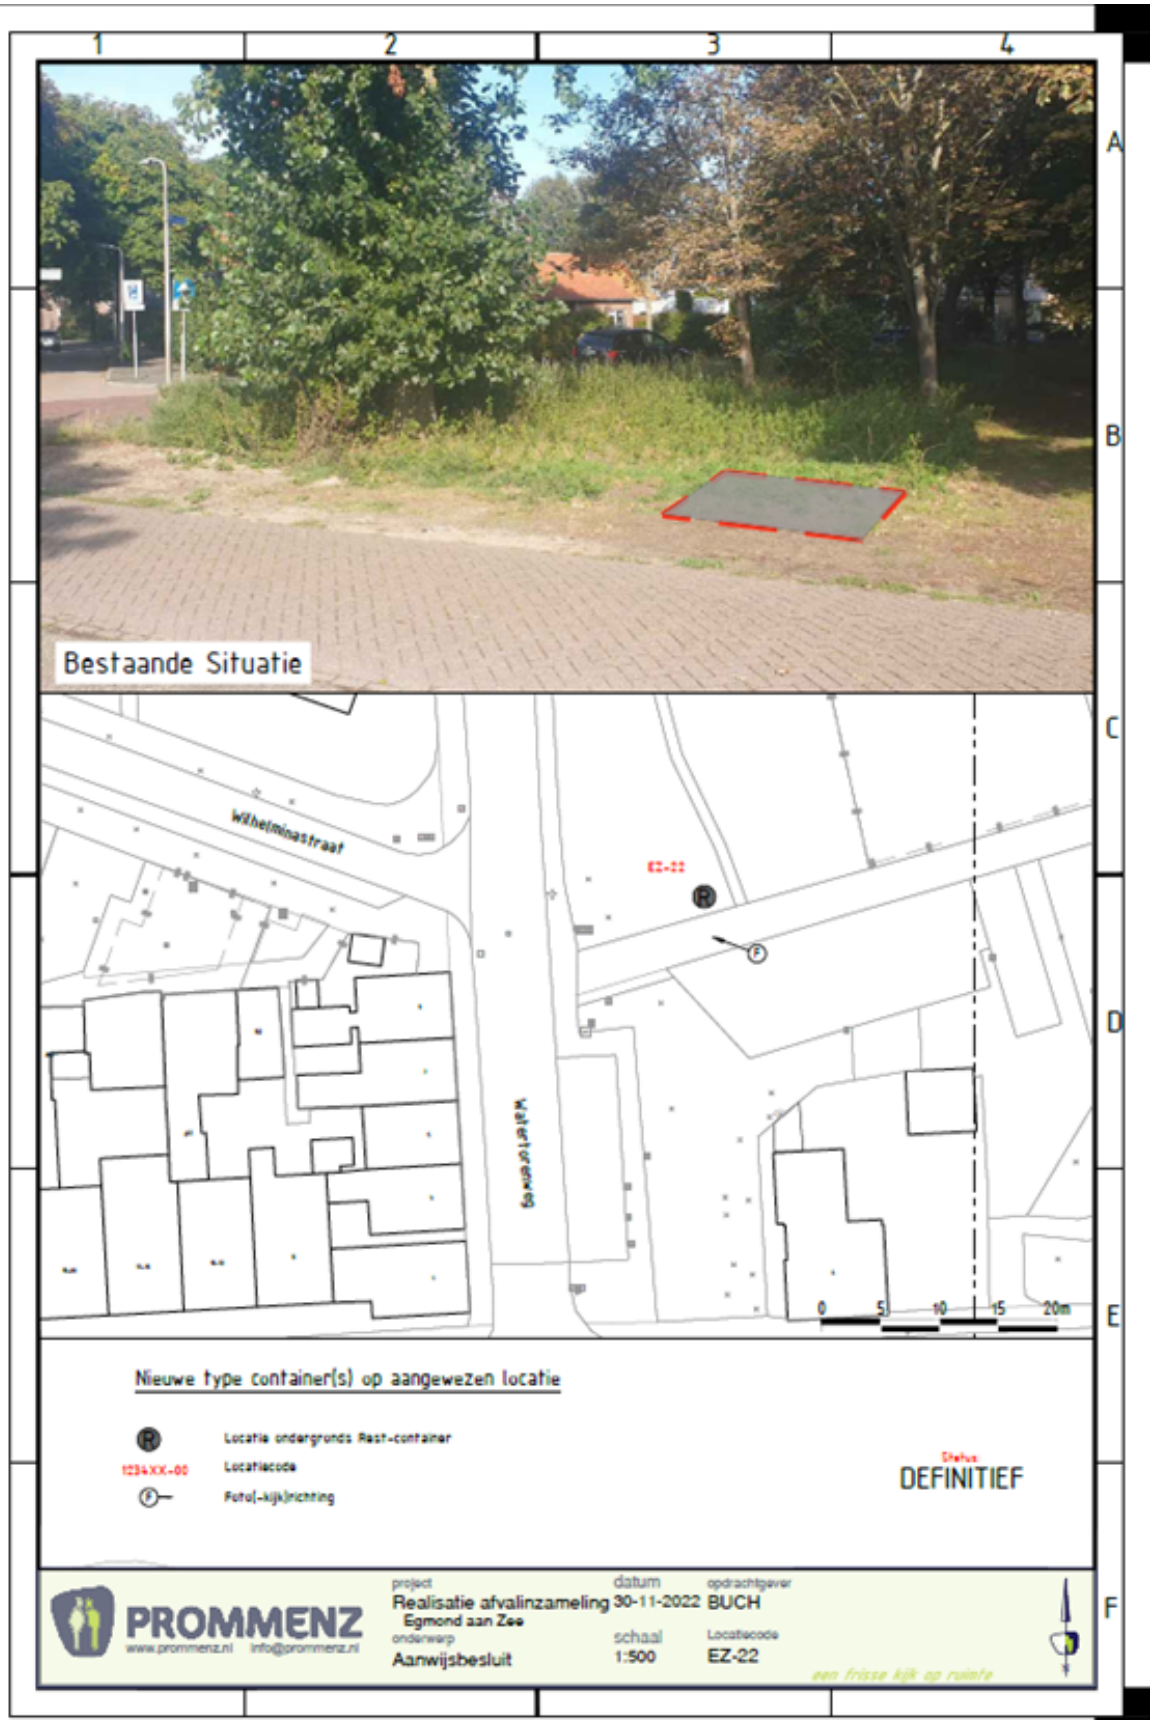

Bijlage 5 EZ-23

