

Besluit van het college van burgemeester en wethouders van de gemeente Gouda houdende regels over: Naamgeving openbare ruimten (vaststellen straatnaam Nieuwenhuisenhof, intrekken straatnaam Nieuwenhuisenpad en aanpassen geometrie van de straatnamen De Rijkestraat en Willem Idenburgpad in buurt Oosterwei)

Het college van burgemeester en wethouders van Gouda,

gelet op:


- artikel 108 van de Gemeentewet;
- de Verordening naamgeving en nummering adressen Gouda 2012;
- artikel 6 van de Wet basisregistratie adressen en gebouwen, waarin gemeenten wordt opgedragen openbare ruimten vast te stellen;
- het geldende Mandatenbesluit;
- het advies van de commissie naamgeving openbare ruimte.


besluit tot:

1. Het vaststellen van de benaming van de openbare ruimte, zoals op tekening 'nieuwe situatie' is aangegeven: **Nieuwenhuisenhof**.
2. Tot het aanpassen van de geometrie van de benamingen van de openbare ruimte, zoals op tekening 'nieuwe situatie' is aangegeven: **De Rijkestraat en Willem Idenburgpad**
3. Het intrekken van de benaming van de openbare ruimte, zoals op tekening 'oude situatie' is aangegeven: **Nieuwenhuisenpad**.

Aldus besloten 23 februari 2022,

*de burgemeester,
mr. drs. P. Verhoeve*

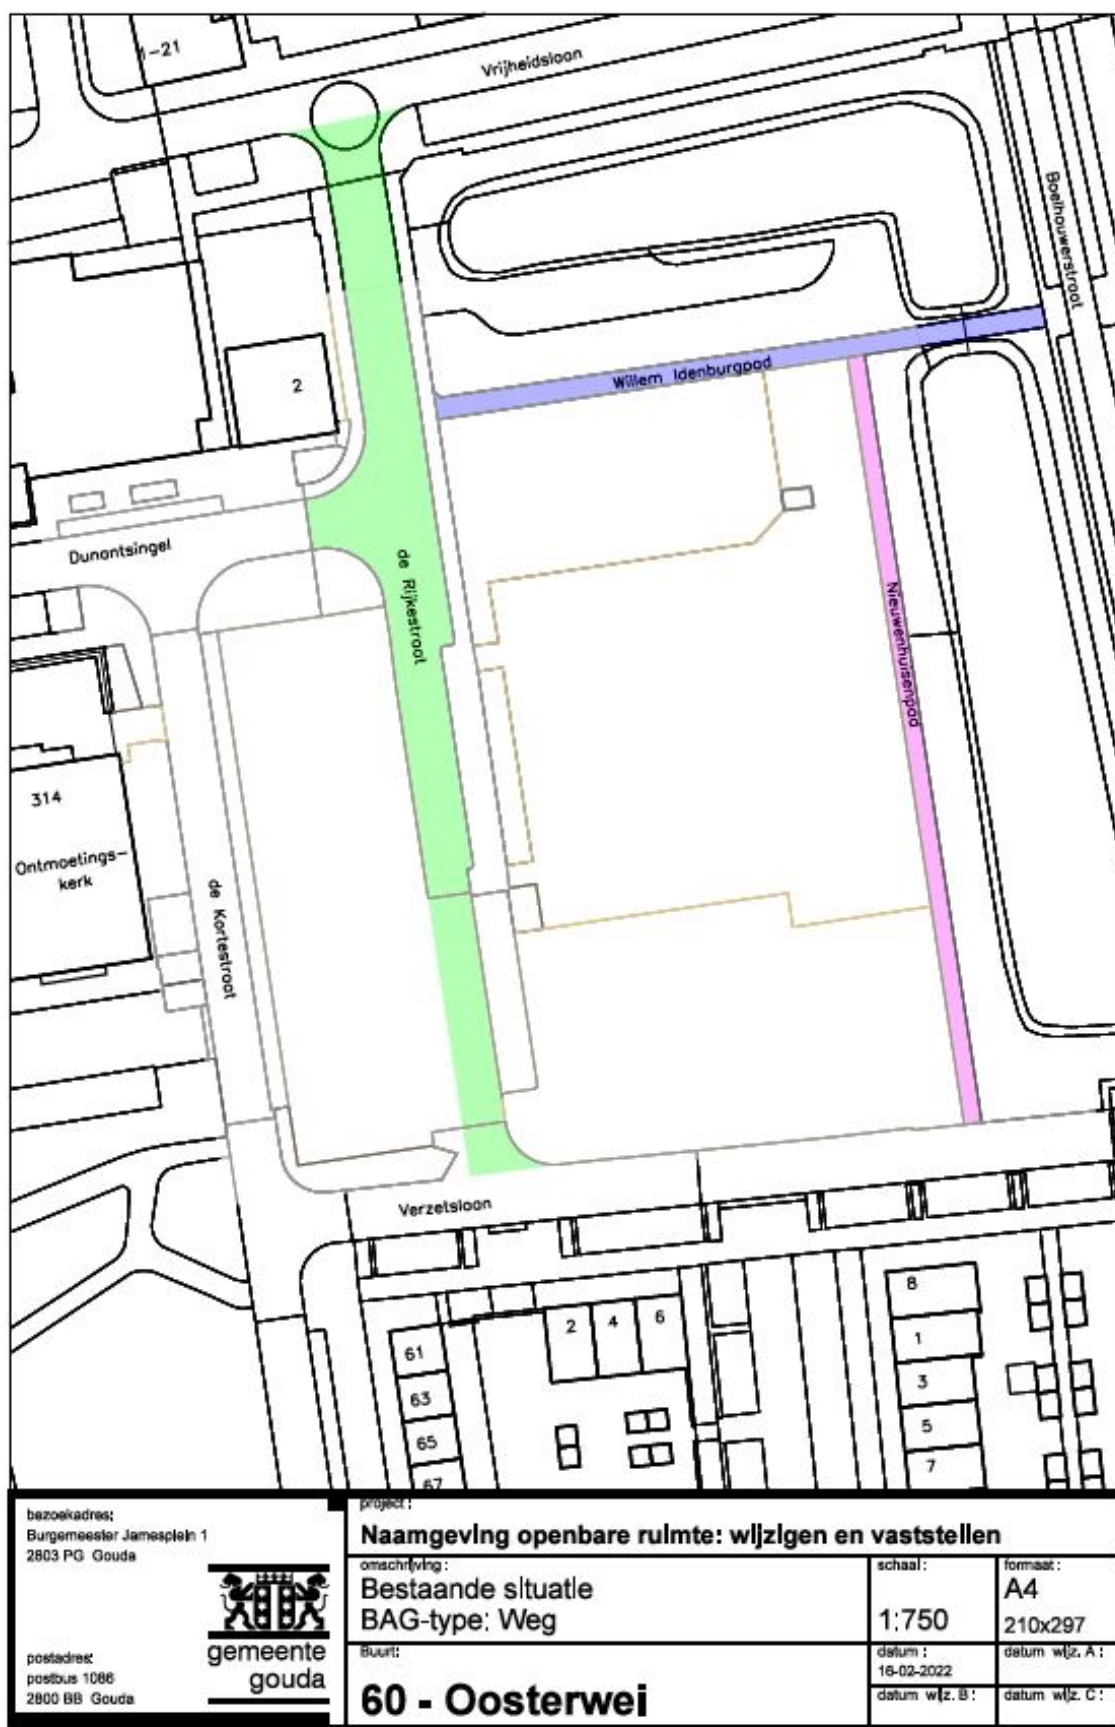

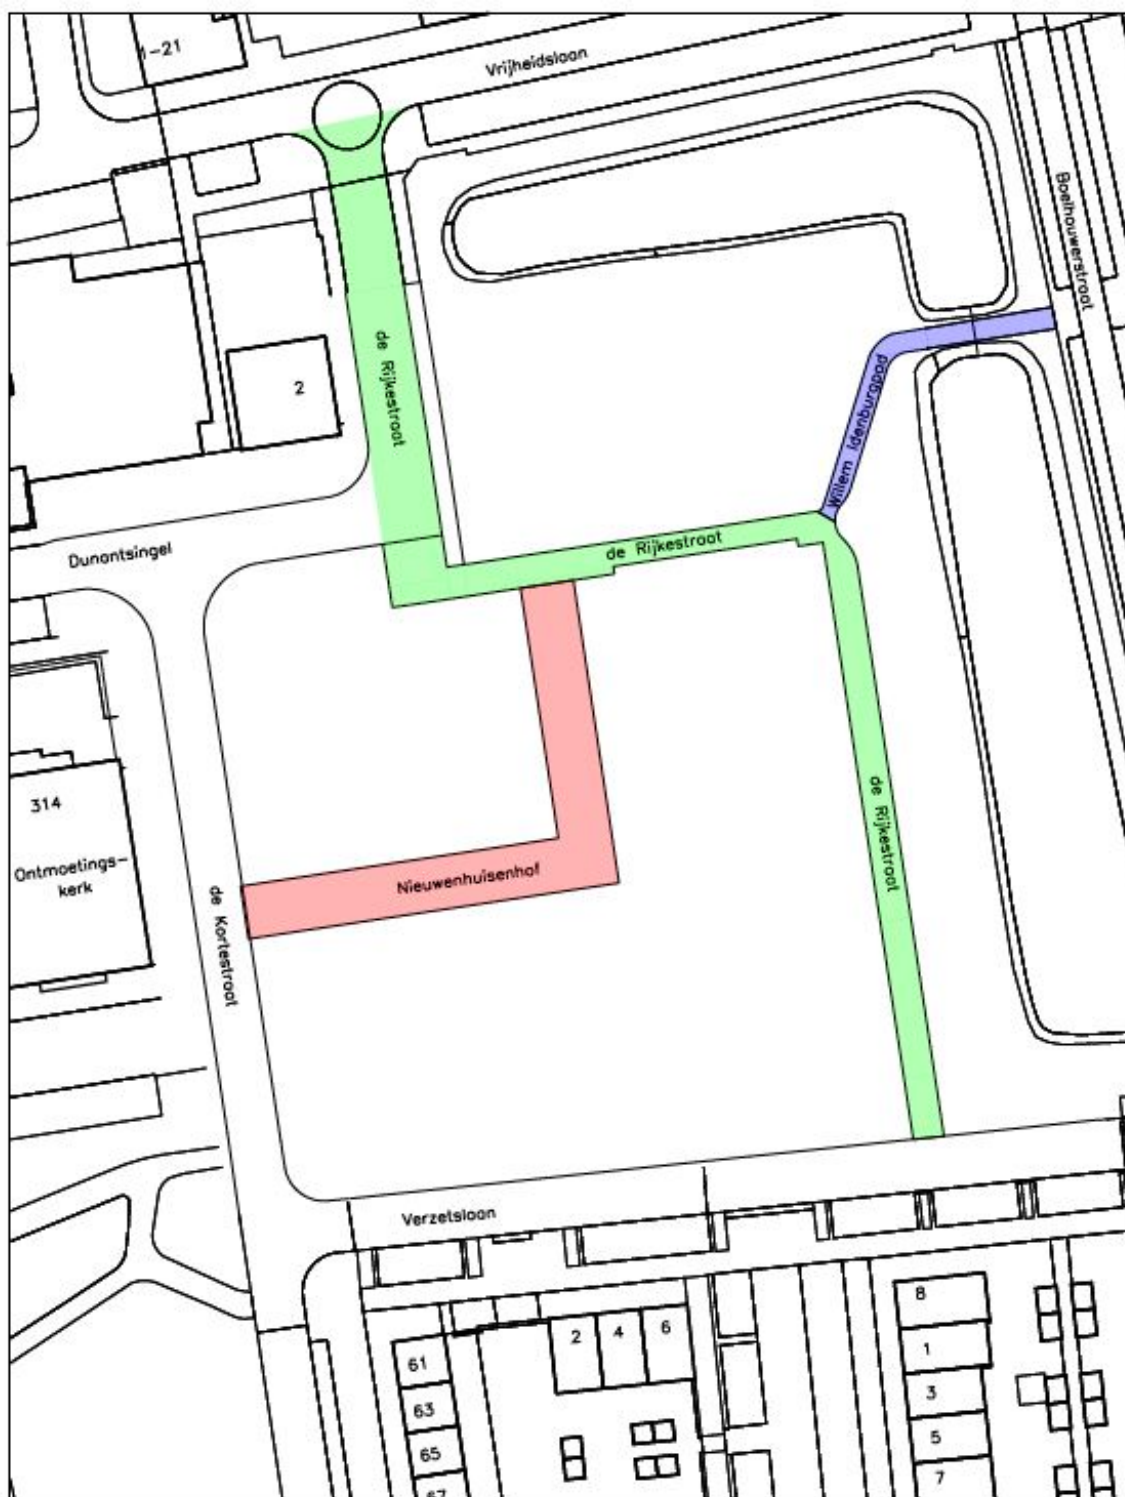

bezoekadres:
Burgemeester Jamesplein 1
2803 PG Gouda



postadres:
postbus 1088
2800 BB Gouda

project:

Naamgeving openbare ruimte: wijzigen en vaststellen

omschrijving:
Nieuwe situatie
BAG-type: Weg

Buurt:

60 - Oosterwei

schaal:

1:750

formaat:

A4

210x297

datum:

16-02-2022

datum wijz. A:

datum wijz. B:

datum wijz. C:



Toelichting

- Antonius Nieuwenhuisen 1894-1944. Goudse verzetsstrijder, gearresteerd en overleden in concentratiekamp Dachau

Een vaststelling van een openbare ruimte is een feitelijke handeling en geen besluit in de zin van de Algemene wet bestuursrecht en dus niet vatbaar voor bezwaar of beroep.