

Verkeersbesluit verplaatsen laad- en losplaats Amsterdamseweg

Zaaknummer: Z21-086254

Burgemeester en wethouders van Amstelveen besluiten om de huidige locatie van de gelegenheid voor het onmiddellijk laden en lossen van goederen aan de westkant van de Amsterdamseweg bij de kruising met de Oude Karselaan te verplaatsen, zoals aangegeven op tekening PAB-PV-2021-105. De tijdsperiode waarin enkel laden en lossen van goederen is toegestaan blijft gelijk, namelijk van maandag tot en met vrijdag van 07.00 uur tot 18.00 uur.

Dit gebeurt door het verplaatsen van borden E7 van bijlage 1 van het Reglement verkeersregels en verkeerstekens 1990 (RVV 1990).

Wettelijke grondslag

Het besluit is gebaseerd op:

- de Wegenverkeerswet 1994 (WVW 1994);
- het Reglement verkeersregels en verkeerstekens 1990 (RVV 1990);
- het Besluit administratieve bepalingen inzake het wegverkeer (BABW).

Motivering

Het besluit strekt conform artikel 2 Wegenverkeerswet 1994 tot:

- Het verzekeren van de veiligheid op de weg (lid 1a);
- het beschermen van weggebruikers en passagiers (lid 1b);
- het zoveel mogelijk waarborgen van de vrijheid van het verkeer (lid 1d).

Het besluit wordt als volgt gemotiveerd:

De huidige locatie van de gelegenheid waar op de bovengenoemde tijden enkel onmiddellijk laden en lossen van goederen is toegestaan wordt in de praktijk veelvuldig gebruikt voor parkeren van voertuigen om dichterbij winkels te kunnen staan. Leveranciers moeten hierdoor op de rijbaan van de Amsterdamseweg lossen. Dit levert verkeershinder en gevaarlijke verkeerssituaties op. De laad- en losplaats ligt dicht bij een voetgangersoversteekplaats op de Amsterdamseweg. De voetgangersoversteekplaats is voorzien van een middengeleider waardoor er in twee etappes kan worden overgestoken. Het laden en lossen op de rijbaan kan leiden tot belemmering van de doorgang met het risico dat automobilisten daardoor de middengeleider aan de verkeerde kant gaan passeren. De situatie kan worden verbeterd door de laad- en losplaats in zuidelijke richting te verplaatsen naar een plek die niet alleen verder van de voetgangersoversteekplaats, maar ook van winkels ligt.

De aanpassing maakt de manoeuvre voor vrachtwagens om de gelegenheid voor laden en lossen te bereiken bovendien eenvoudiger.

De huidige gelegenheid voor laden en lossen wordt in de nieuwe situatie ingericht als reguliere parkeer-gelegenheid.


Bevoegd gezag

Verkeersbesluiten worden genomen door burgemeester en wethouders voor zover zij betreffen het verkeer op de wegen, welke niet in beheer zijn bij het Rijk, de provincie of een waterschap (artikel 18, lid 1, onder d, WVW 1994). Het mandaatbesluit van burgemeester en wethouders is van toepassing. Er is ondermandaat verleend aan de medewerker ontwerp en voorbereiding van de gemeente.

Het besluit is overeenkomstig artikel 24 van het Besluit administratieve bepalingen inzake het wegverkeer om advies voorgelegd aan de gemandateerde specialist van het team verkeersadvisering namens de korpschef van de regiopolitie Amsterdam-Amstelland.

De genoemde weg ligt binnen de bebouwde kom en is in beheer bij de gemeente Amstelveen.

Tekening

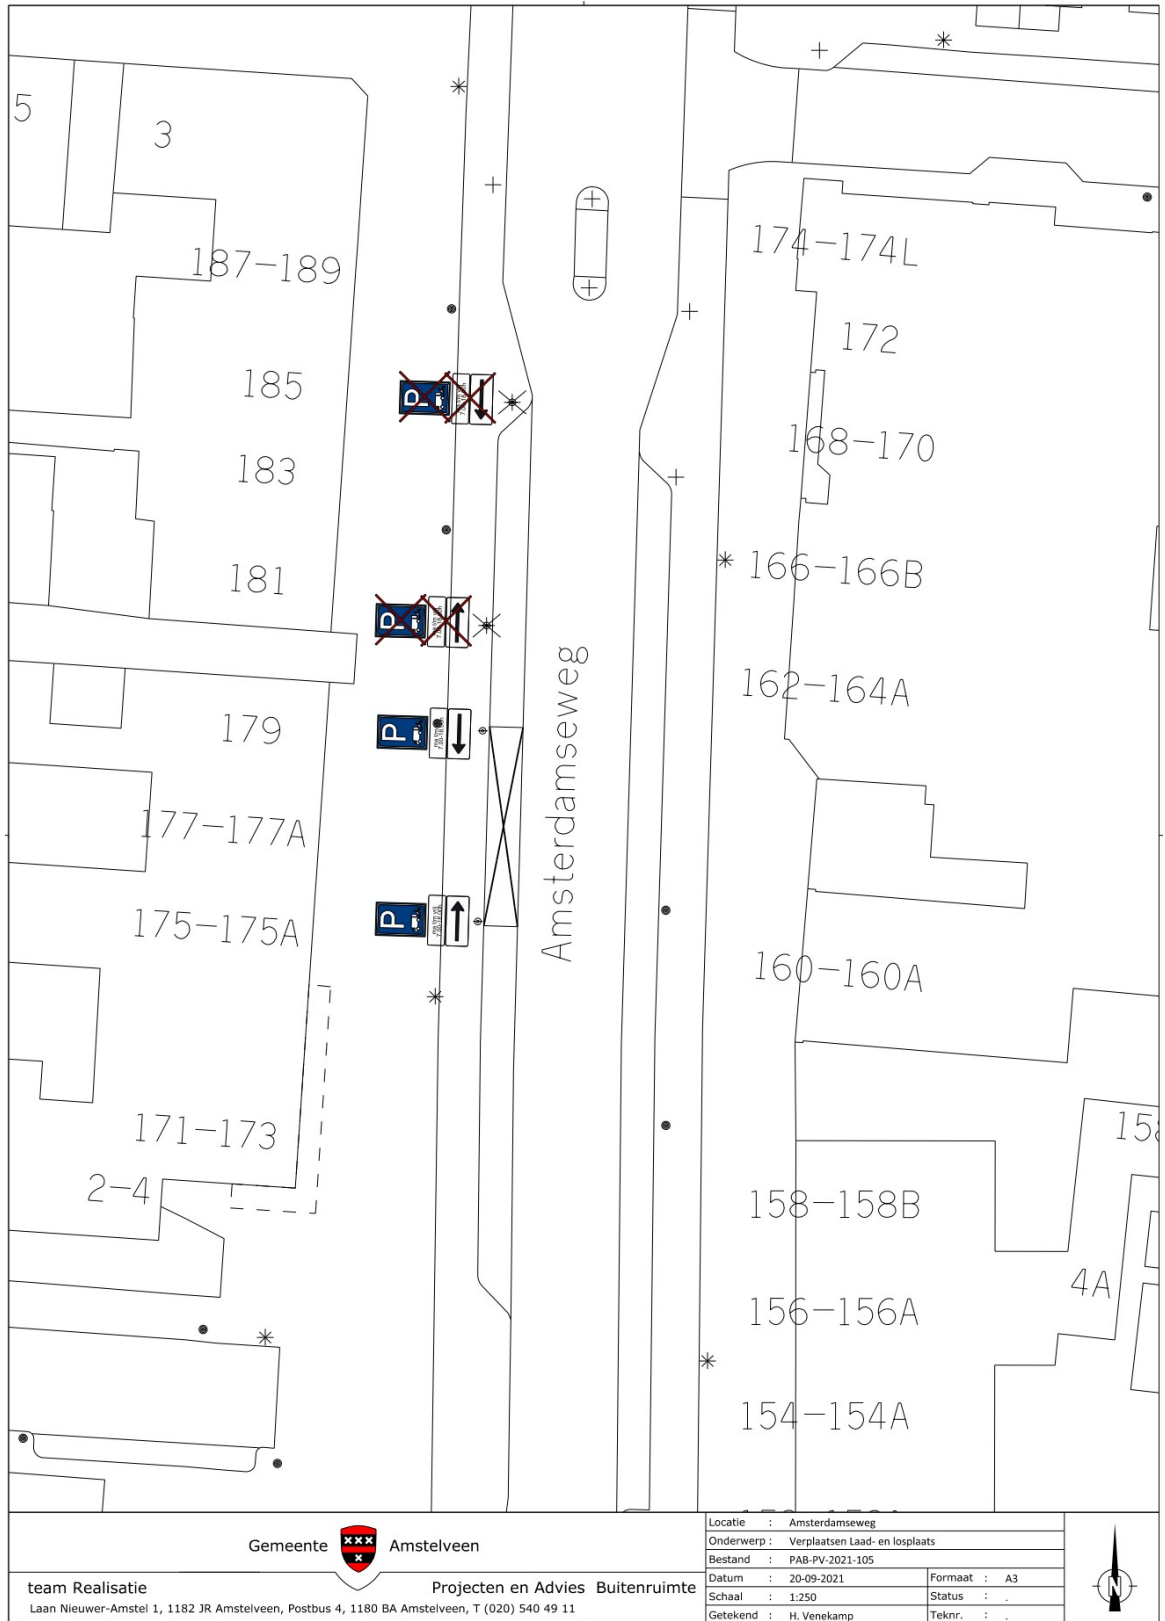

Gemeente  Amstelveen

team Realisatie
Laan Nieuwer-Amstel 1, 1182 JR Amstelveen, Postbus 4, 1180 BA Amstelveen, T (020) 540 49 11

Projecten en Advies Buitenruimte

Locatie	: Amsterdamseweg
Onderwerp	: Verplaatsen Laad- en losplaats
Bestand	: PAB-PV-2021-105
Datum	: 20-09-2021
Schaal	: 1:250
Getekend	: H. Venekamp
Formaat	: A3
Status	: .
Teknr.	: .



Amstelveen, 2 maart 2022

*Burgemeester en wethouders van de gemeente Amstelveen,
namens dezen,*

R.A.C.M. Lommerse

Medewerker ontwerp en voorbereiding

Mogelijkheid tot het indienen van een bezwaarschrift

Tegen dit besluit kunnen belanghebbenden binnen zes weken na bekendmaking een bezwaarschrift indienen. Het bezwaarschrift moet worden ondertekend. Het bevat ten minste de naam en het adres van de indiener, de dagtekening, een omschrijving van het besluit waartegen het bezwaar is gericht en de gronden van het bezwaar. Zo mogelijk meldt u uw e-mailadres en het telefoonnummer waarop u overdag te bereiken bent.

Het bezwaarschrift richt u aan het College van burgemeester en wethouders van Amstelveen, t.a.v. Juridische zaken, Postbus 4, 1180 BA Amstelveen.

Digitaal bezwaar maken is ook mogelijk. Dit kan via www.amstelveen.nl/bezwaarschrift. Hiervoor moet u wel over een elektronische handtekening (DigiD) beschikken.

Mogelijkheid tot het aanvragen van een voorlopige voorziening

Als u bezwaar maakt, geldt de beslissing nog wel. Wilt u dat het gemeentelijke besluit tijdens uw bezwaarprocedure tijdelijk wordt opgeschort? Dien dan een verzoek om voorlopige voorziening in bij de voorzieningenrechter van de rechtbank. Als de voorzieningenrechter uw verzoek toekent, is het besluit opgeschort.

Een verzoek dient u in bij de Voorzieningenrechter van de Rechtbank Amsterdam, Postbus 75850, 1070 AW Amsterdam. Aan het verzoek zijn kosten verbonden.