

Intrekken huisnummerbesluit aan Purmerenderweg 13a, 13b en 13c te Noordbeemster

Burgemeester en wethouders van de gemeente Purmerend,

gelet op artikel 6 van de Wet basisregistratie adressen en gebouwen, artikel 149 van de Gemeentewet en de Verordening naamgeving en nummering (adressen) Purmerend,

hebben op 9 mei 2023 met besluitnummer 1584793 het volgende besloten:

1. Betreffende het realiseren van een ondergeschikte woning in het bestaande bijgebouw over te gaan tot vaststelling van de volgende nummeraanduidingen:

Intrekken

- Purmerenderweg 13a, 13b en 13c te Noordbeemster
- Het intrekken van de nummeraanduidingen met NRA ID 0370200000001216, 0370200000004013 en 0370200000004012 gaat pas in op het moment dat de melding verbouwing gereed is.

Aldus vastgesteld op 9 mei 2023,

de teammanager GEO

Bent u het niet eens met dit besluit?


Dan kunt u bezwaar maken. Als u dat van plan bent, neemt u dan eerst telefonisch contact met ons op. Misschien komen we samen tot een oplossing. Komen we er niet uit, dan kunt u binnen zes weken na de dag waarop het besluit is verzonden een bezwaarschrift indienen.

U kunt dat digitaal doen, dan heeft u een DigiD nodig. Of u schrijft een brief naar het team Juridische en Veiligheidszaken, Postbus 15, 1440 AA te Purmerend. Voor meer informatie zie: www.purmerend.nl/bezwaar.

In uw bezwaarschrift moet het volgende staan:

- uw naam, adres, telefoonnummer en/of e-mailadres;
- een duidelijke omschrijving van dit besluit;
- de reden waarom u bezwaar maakt;
- de datum en uw handtekening.

Dient iemand anders namens u een bezwaarschrift in? Stuur u dan een volmacht mee. Op www.purmerend.nl/bezwaar vindt u een voorbeeld.

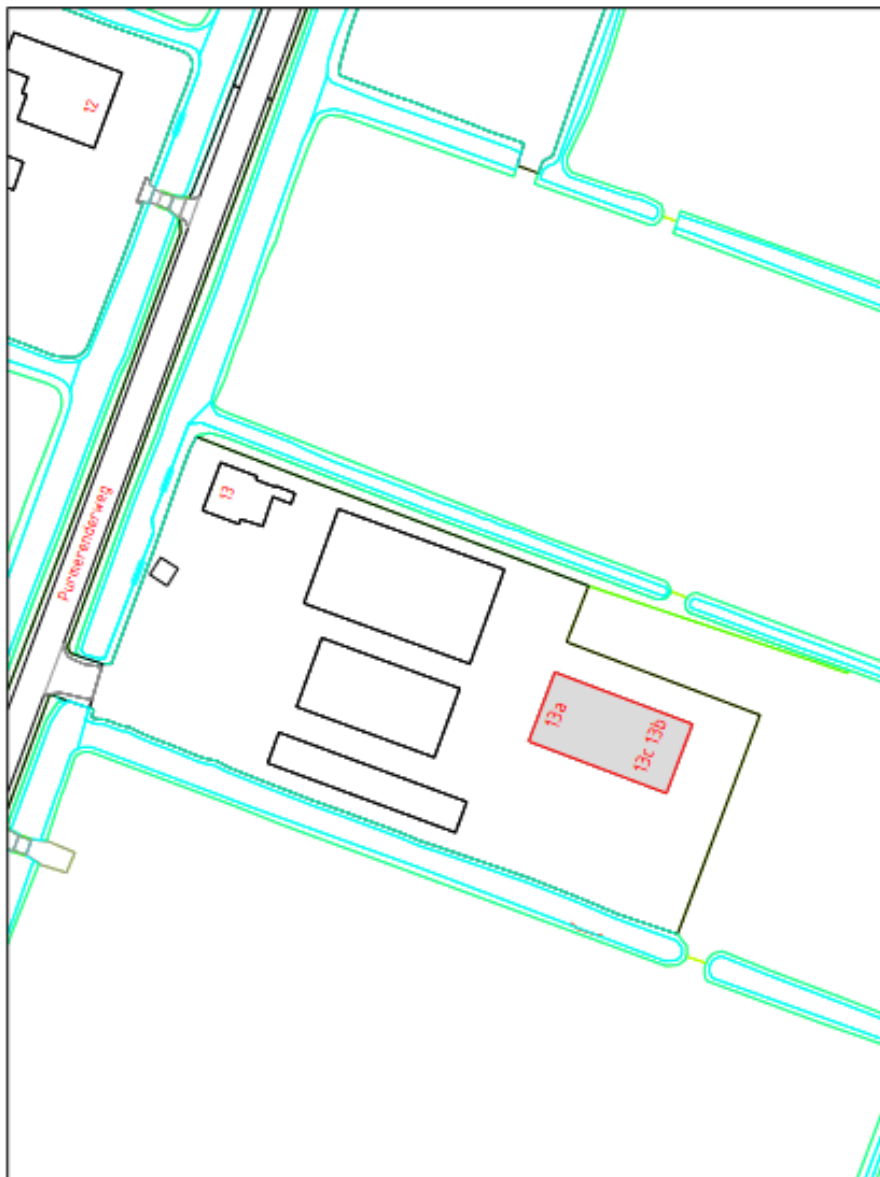

INTREKKEN HUISNUMMER(S)	
STRAATNAAM: Purmerenderweg	SCHAAL : 1 : 1000
HUISNUMMER : 13a, 13b en 13c	GETEKEND : 
WOONPLAATS: Noordbeemster	DOC. NUMMER: 1584793
WIJK : Beemster	DOC. DATUM : 09-05-2023
POSTCODE : 1463 DA	
DOMEIN BEDRIJFSVOERING EN DIENSTEN BAG/WOZ BEHEER	

